



SCHNITT

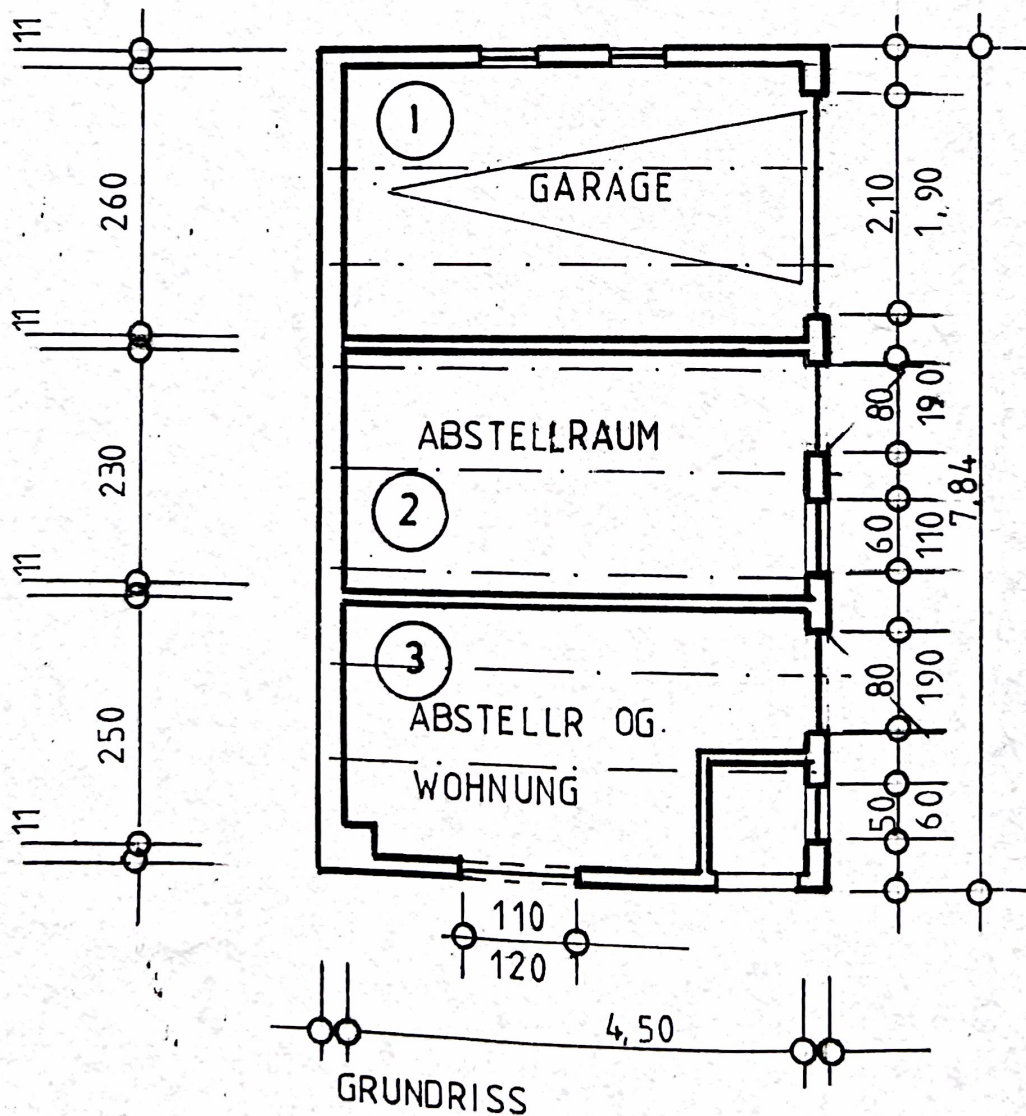




GRUNDRISS

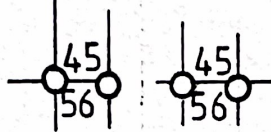




# ERDGESCHOSS ML 1:1000

FRIEDRICHSKOOG IM AUGUST 1989

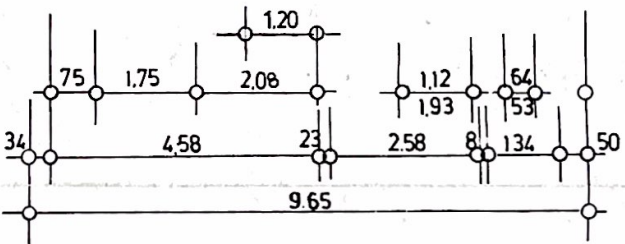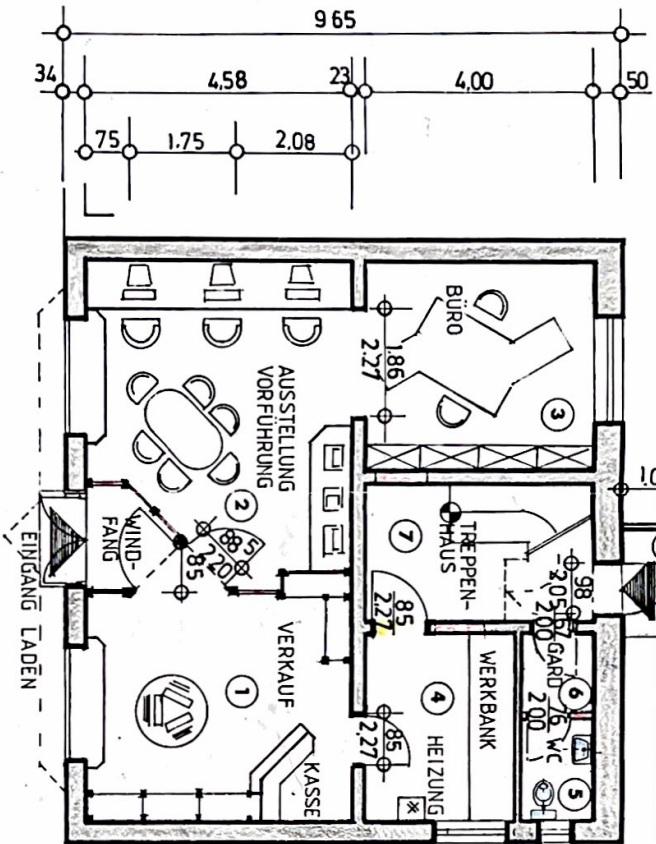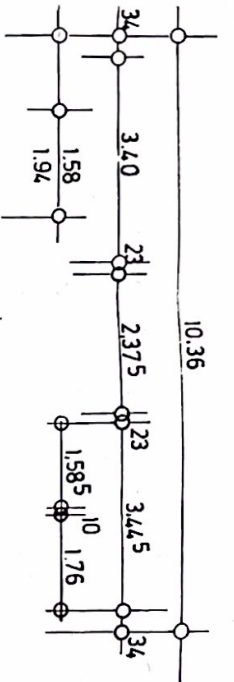
**A. Lipkowski**

Architekt  
Schleusenweg 3A  
2228 Friedrichskoog  
Tel. 04854 - 12 12  
DER ARCHITEXT



-  VORHANDENE BAUTEILE
-  ABZURECHENDE BAUTEILE
-  NEUE BAUTEILE
-  SANITÄRE OBJEKTE
-  EINRICHTUNG

## ERDGESCHOSS

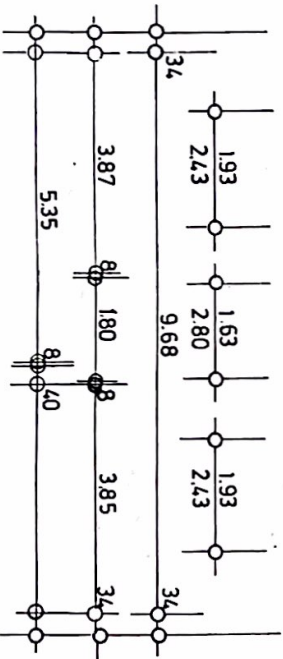

## ENTWURFSZEICHNUNG

BAUVORHABEN

IMBAU ENTWURFSZEICHNUNG

BAUORT


MAARNDI KÖNIGSSTR.

BAUHERR


MANNS - GEMEINSCHAFT

ARCHITEKT • ARNOLD LIPKOWSKI • TEL. 04854/1212  
2228 FRIEDRICHSKOOG • SCHLEUSENWEG 3A




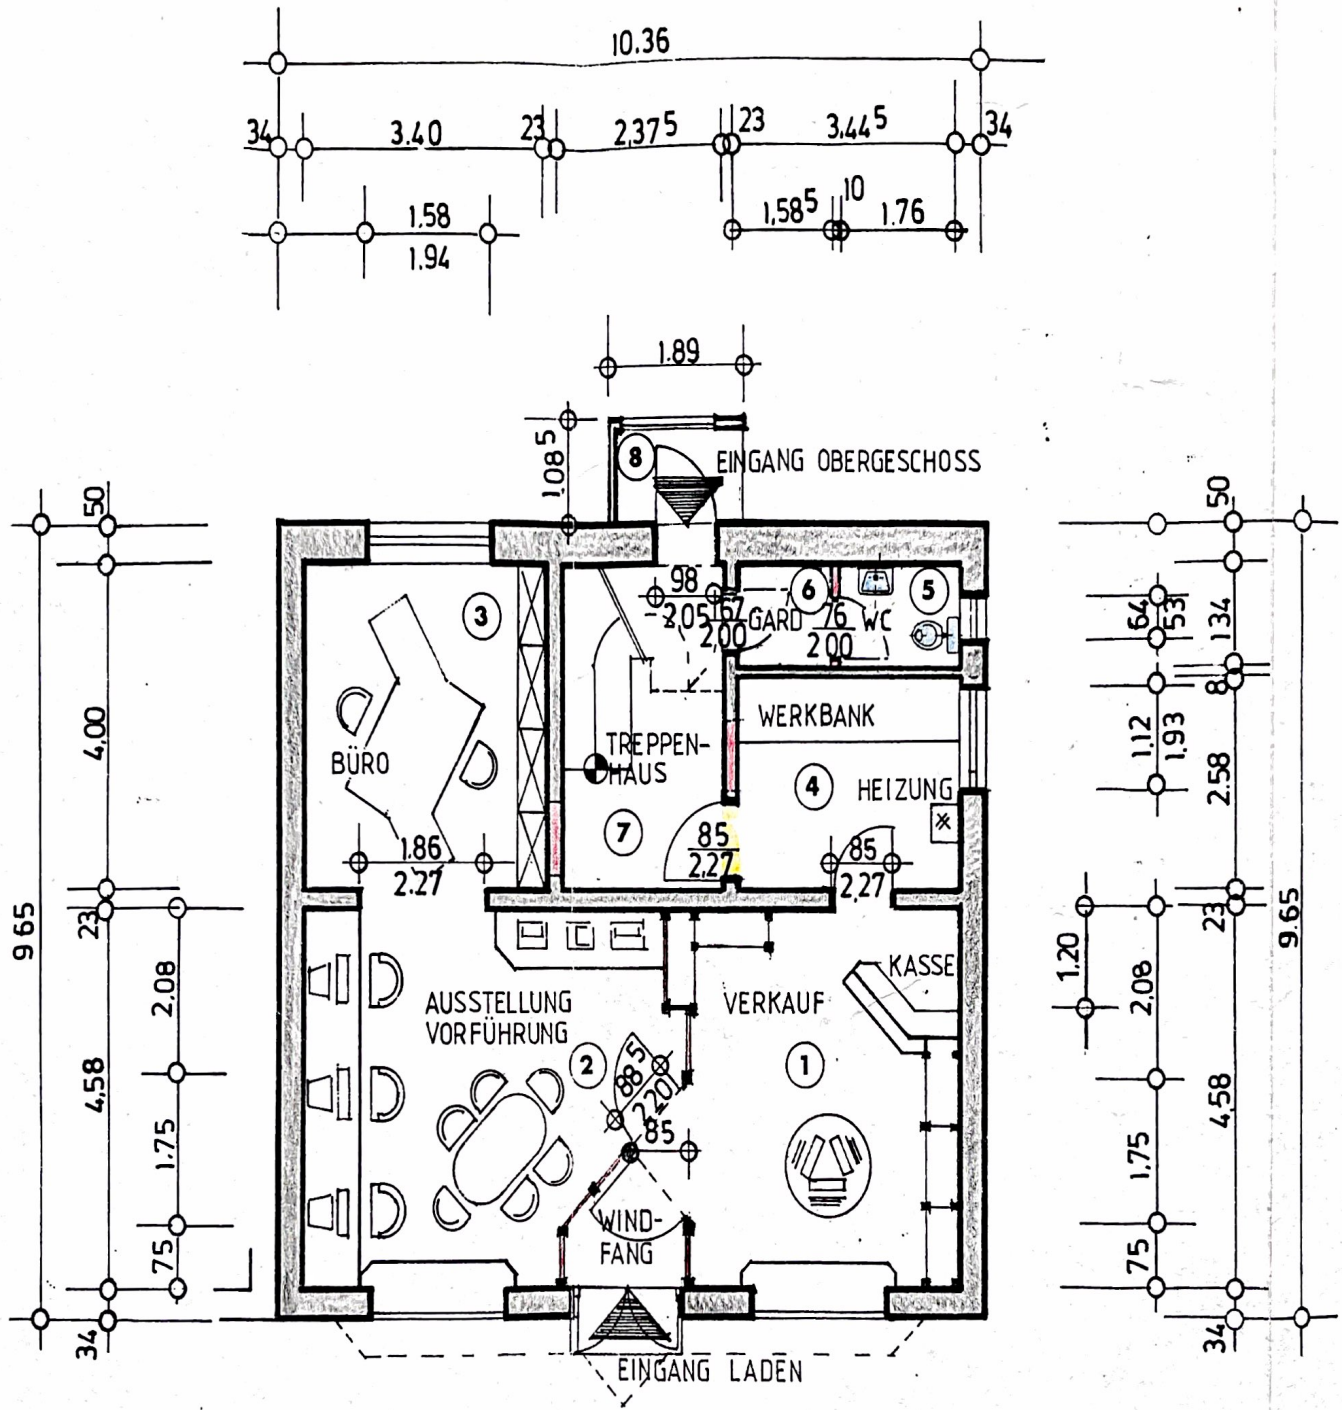

ERDGESCHOSS

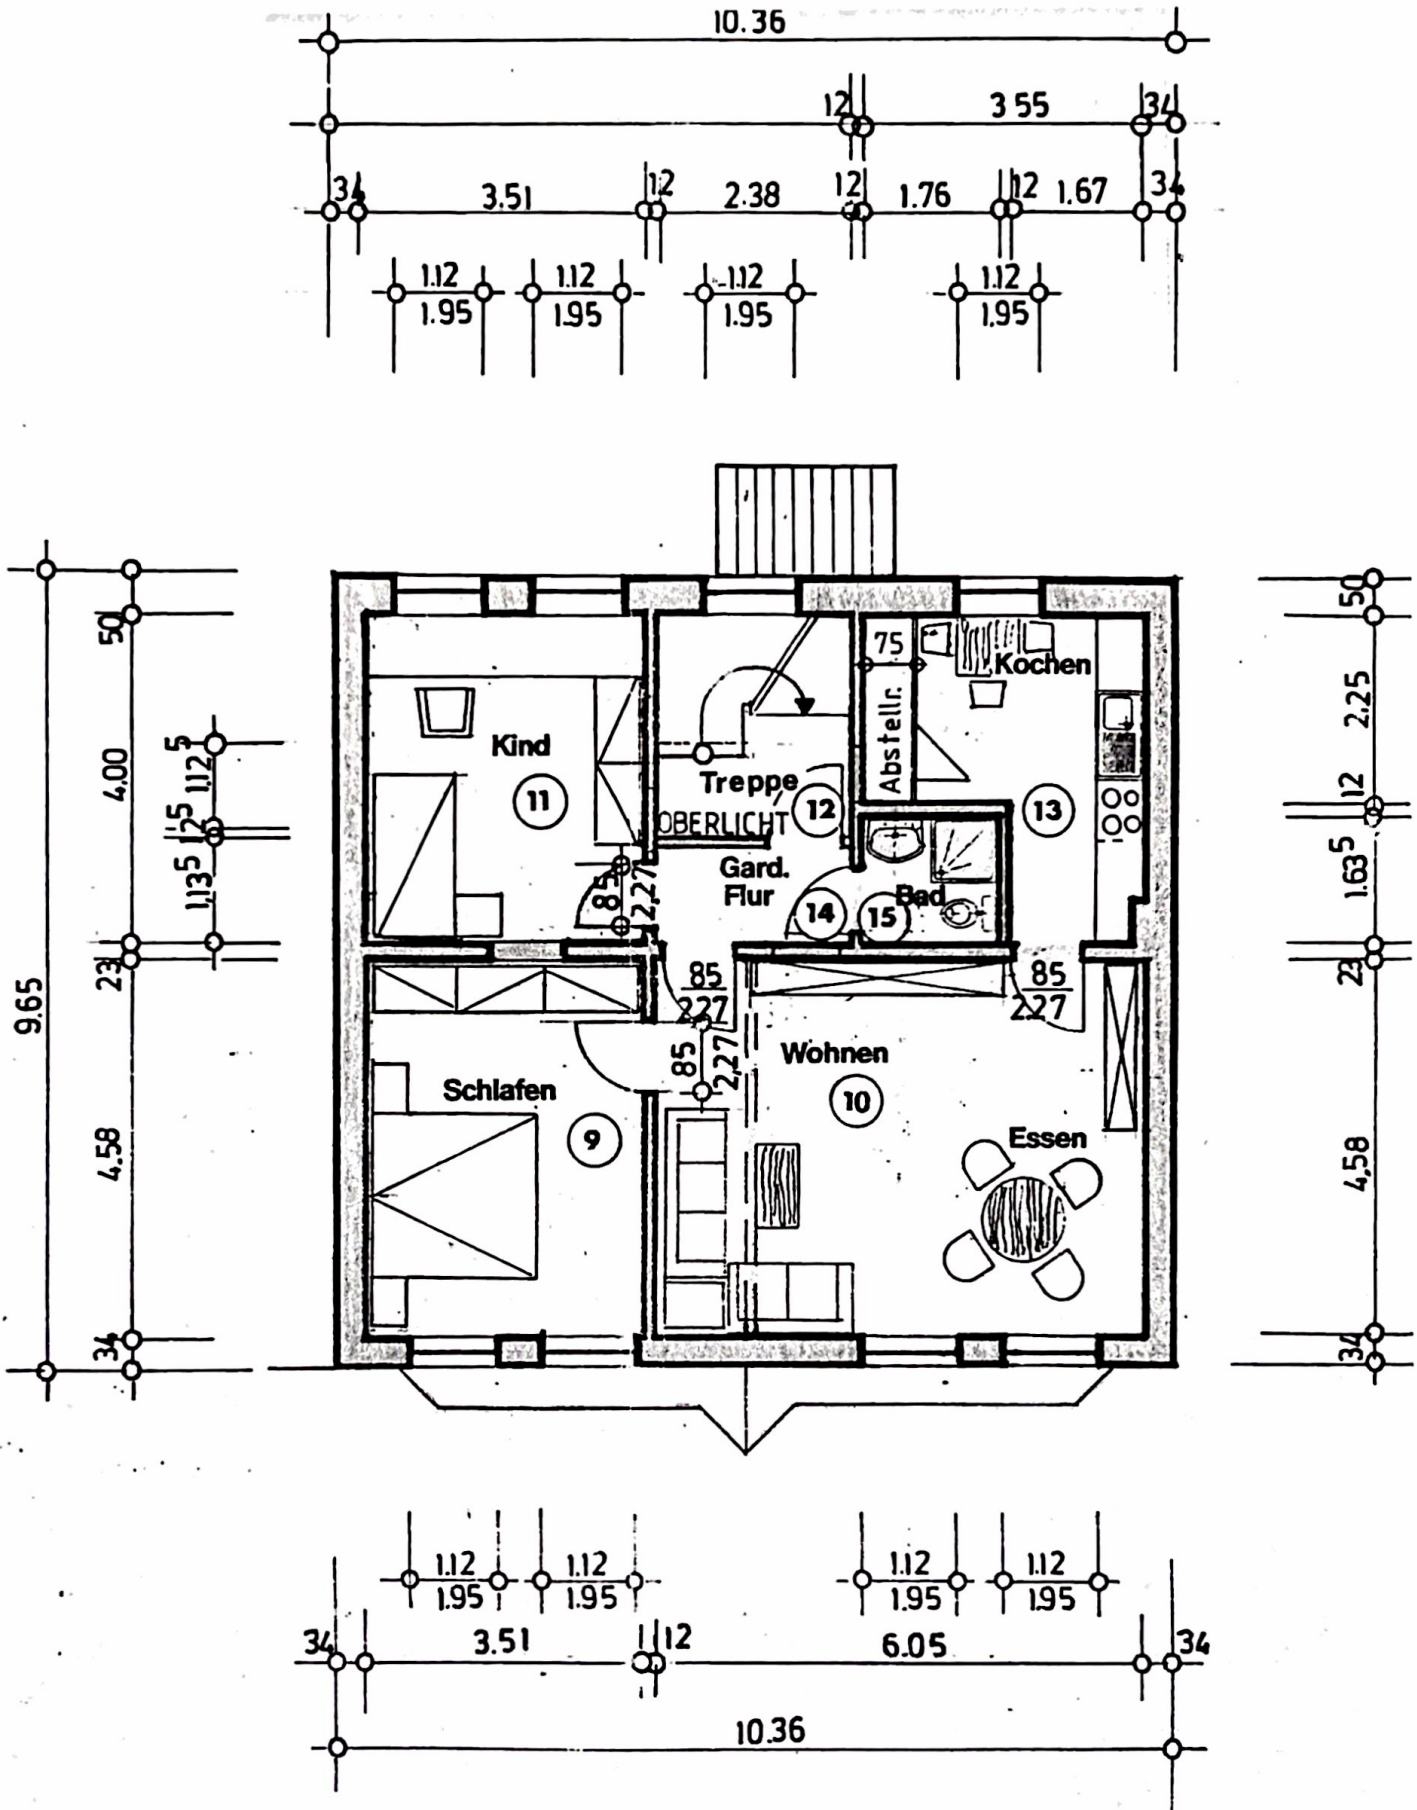

A. OG

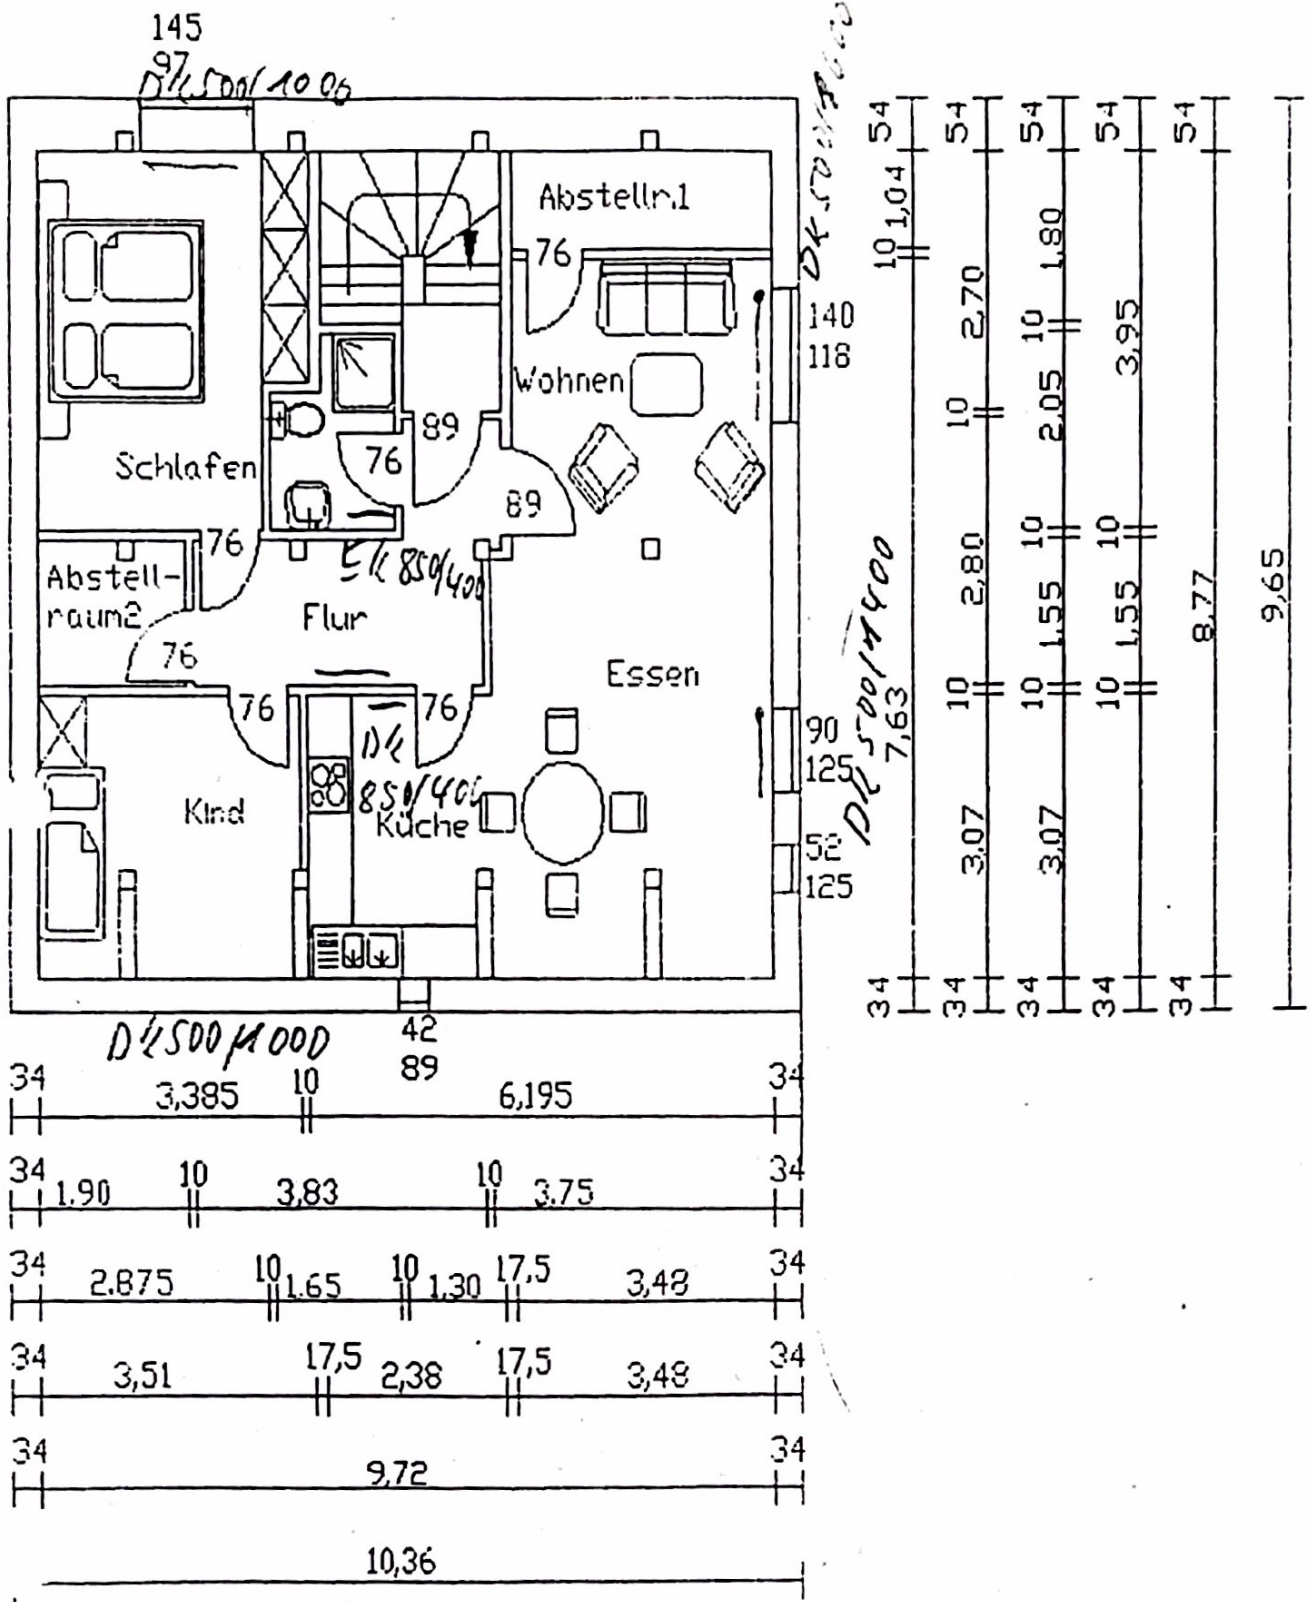

# Dachgeschoss