





WOHNUNGSBAU IMMOBILIEN HAUSVERWALTUNG  
TETTNER BAU- und  
BETREUUNGS-GMBH + CO. KG  
7992 TETTANG 1, KARLSTR. 16/2  
TELEFON (07542) 7479

# WOHNANLAGE LINDAU - WANNENTAL

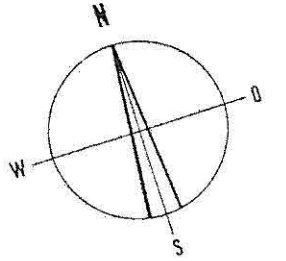

## HAUS B

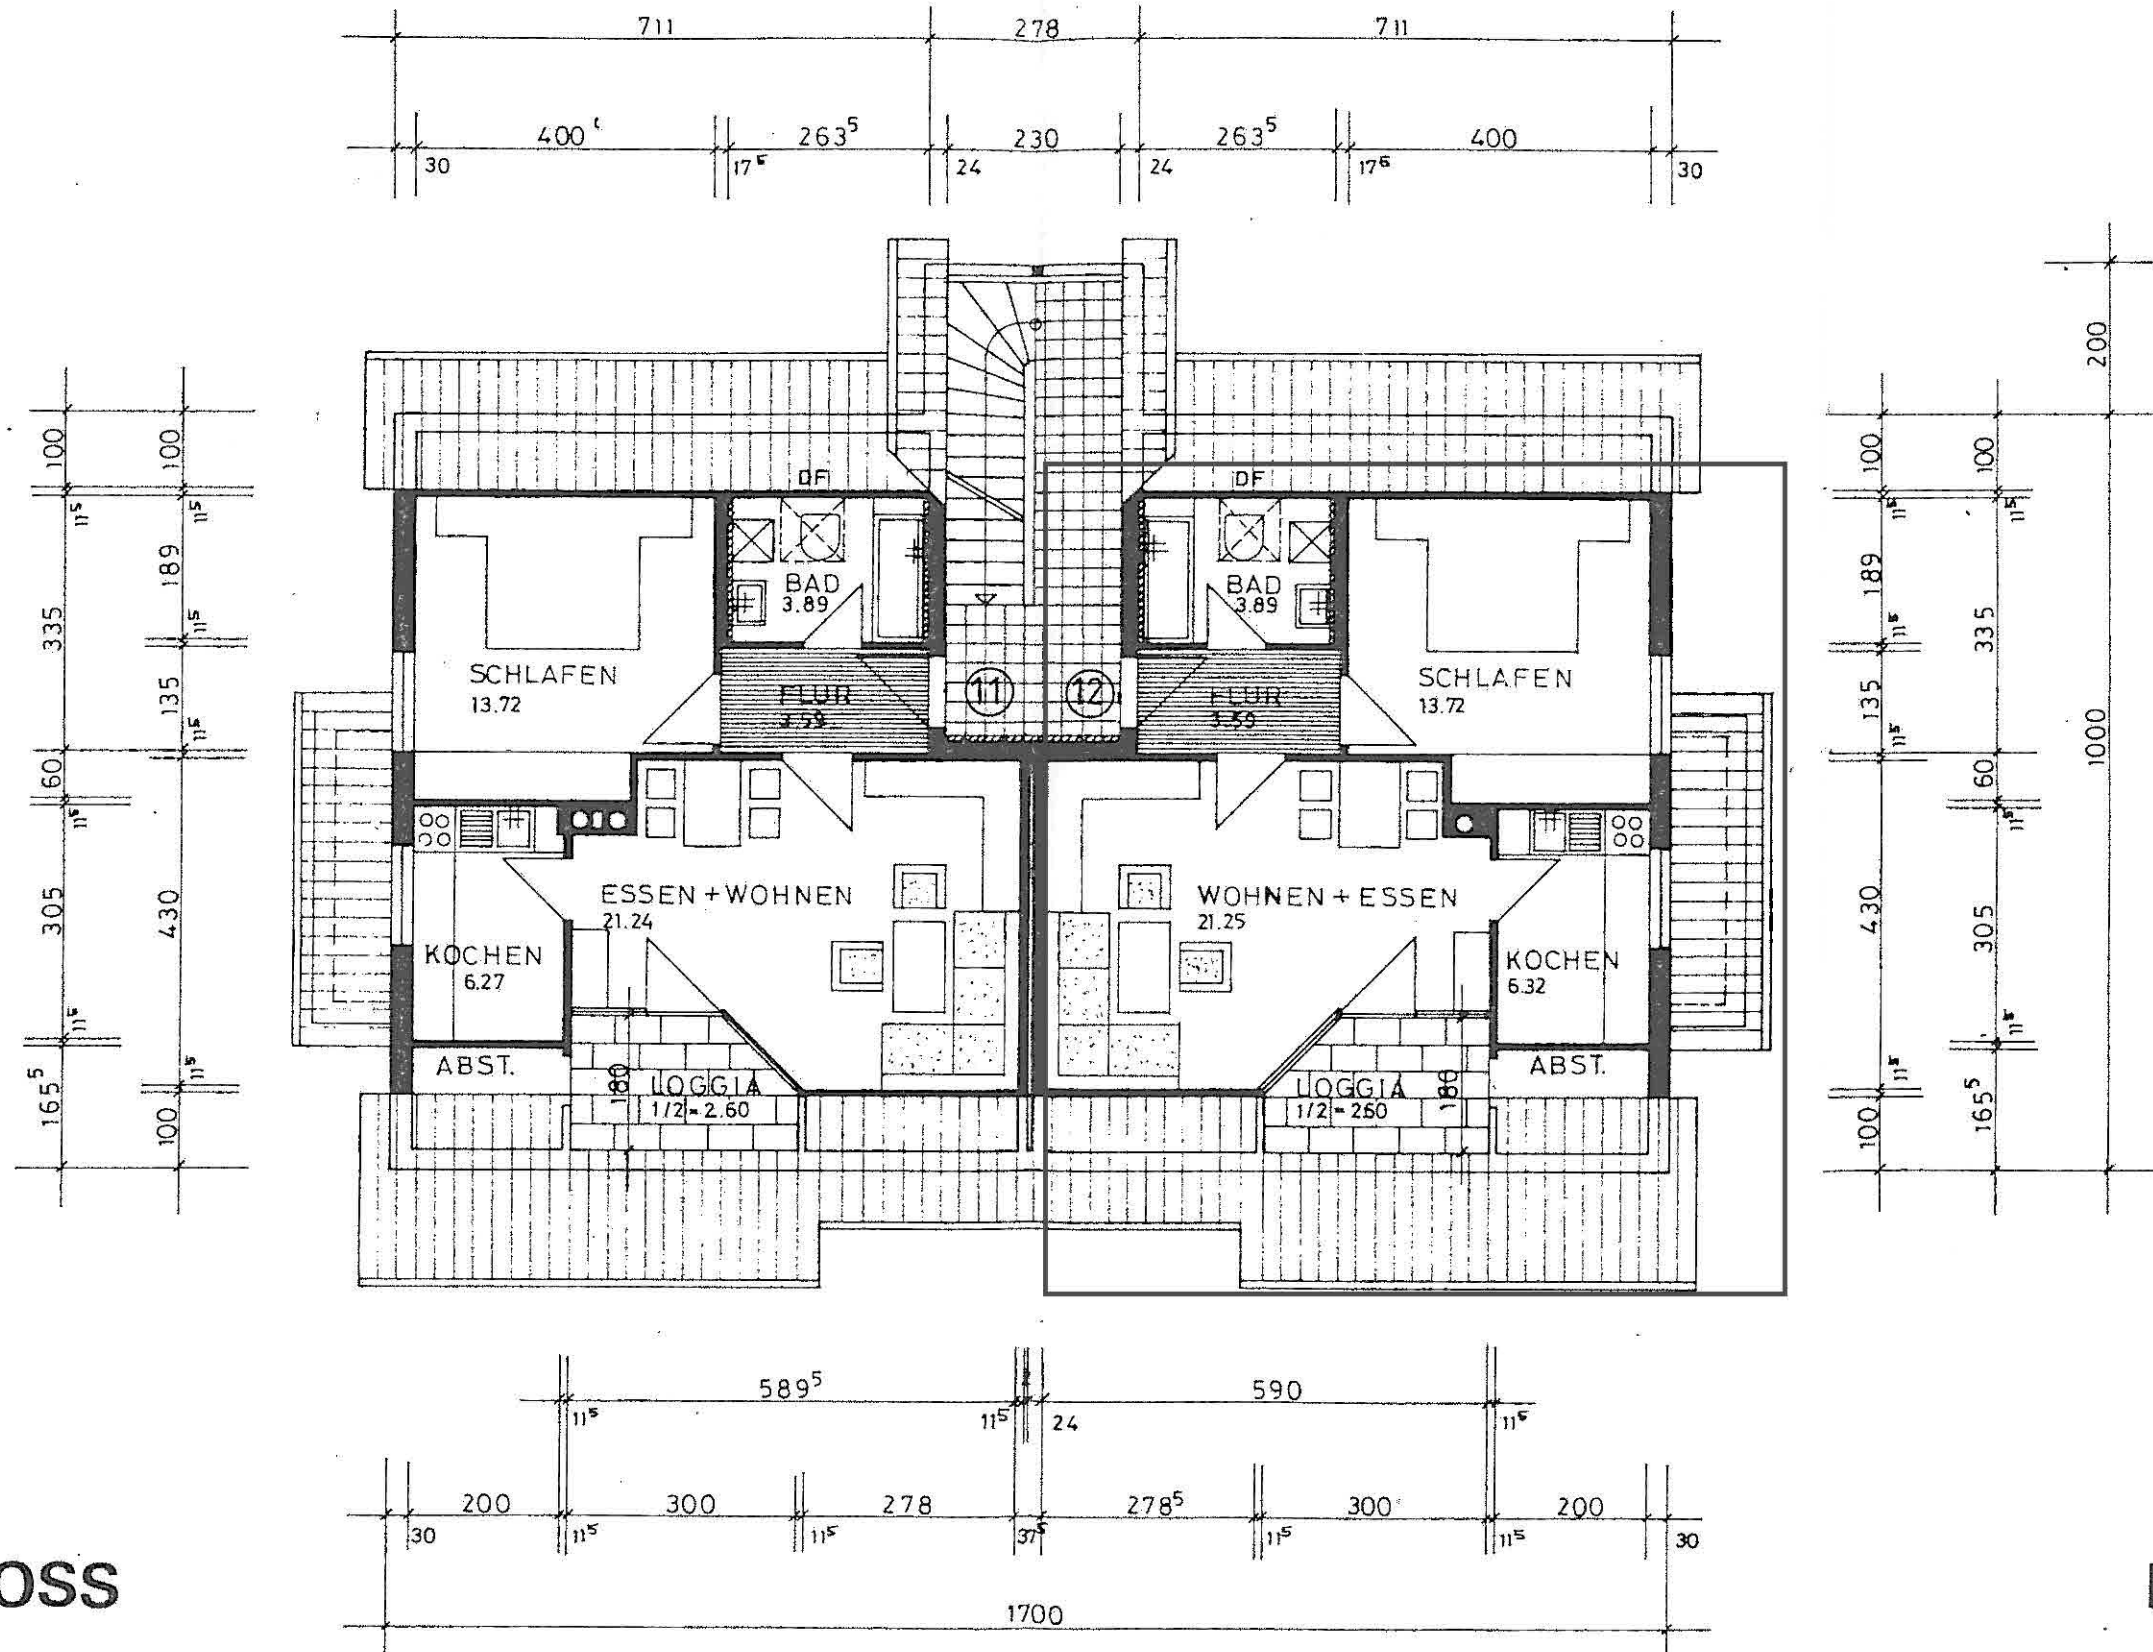

## DACHGESCHOSS

M. 1 : 100