

L A G E P L A N
M. 1:1000

NORD

ELFTE LOUGLBAUT WIEH-LANDSGRENZE

923
12

923
12

923
14

923
4

BAUFÜHRER:



Dipl.-Ing. Otto Weber

Zimmermeister + Baumeister

Ausführung sämtlicher Holzkonstruktionen

Petronell, N.-Ö. · Ruf 3

BAUWERBER:

Gemeinnützige Bau- u. Siedlungsgenossenschaft

für Miedlitz u. Burgenland


eingetragene Genossenschaft mit beschränkter Haftung

Genossenschaft

180

14525/18



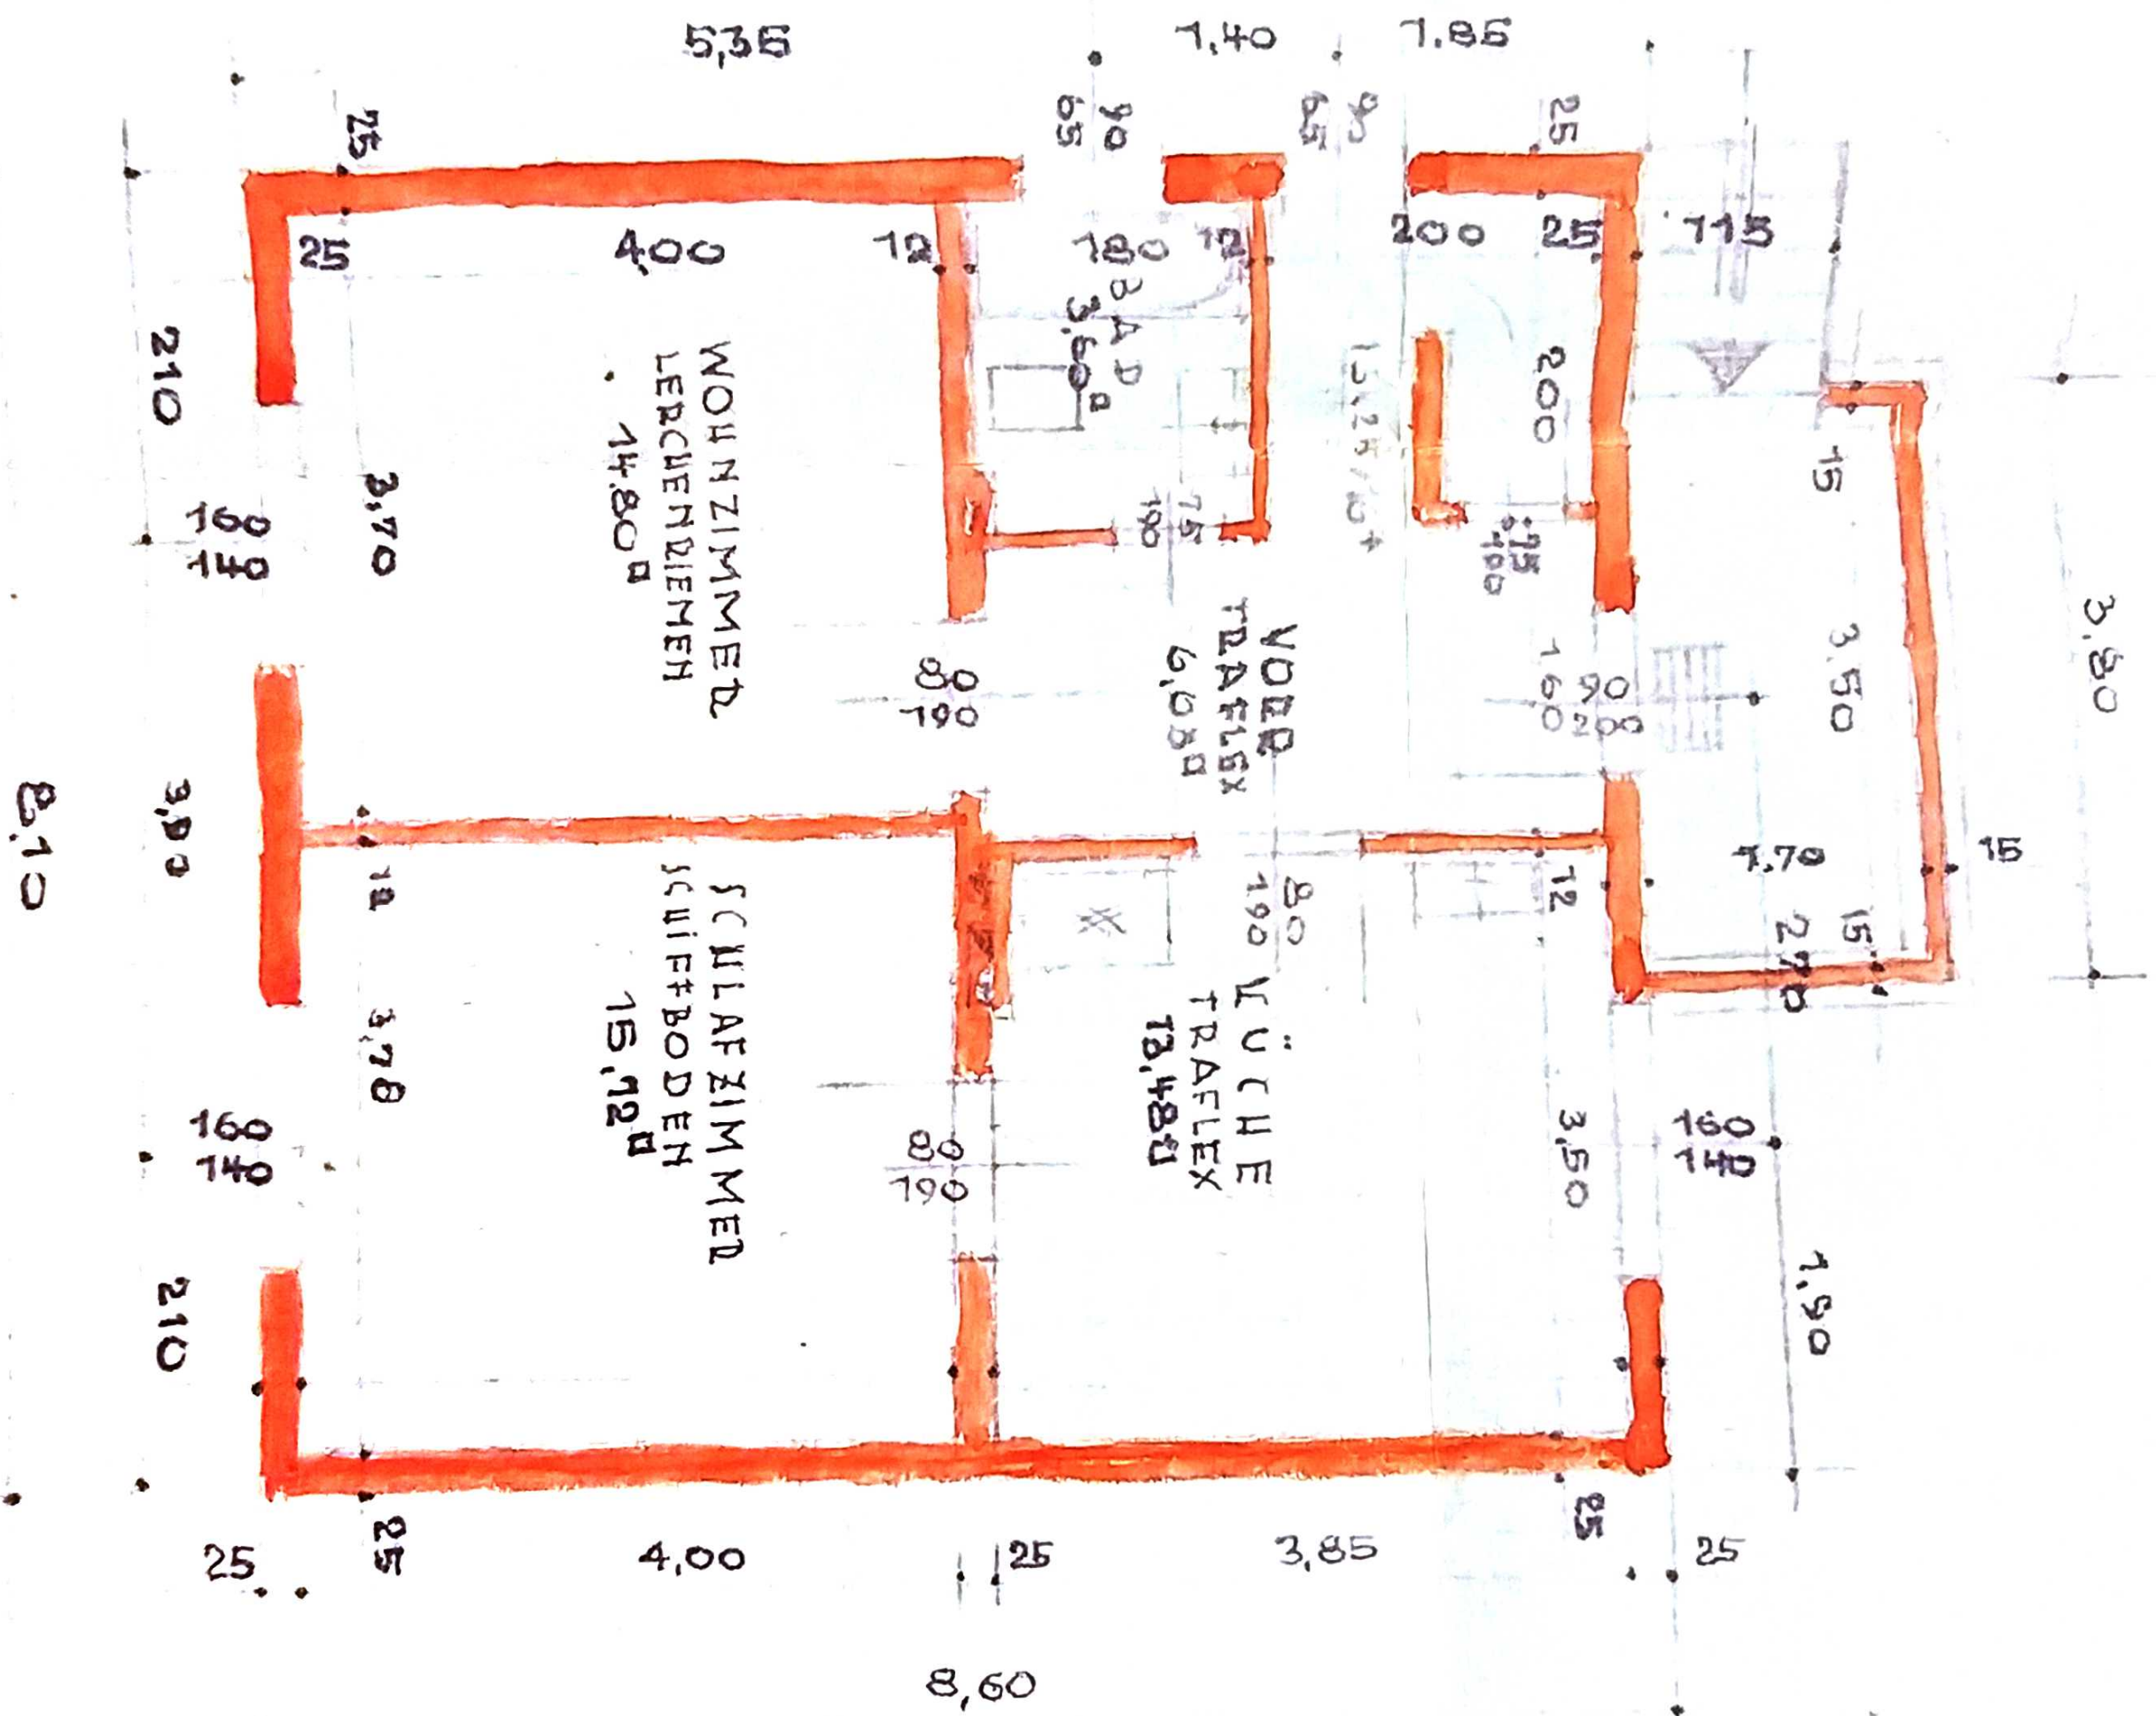

STDAISEH ANIICUT

