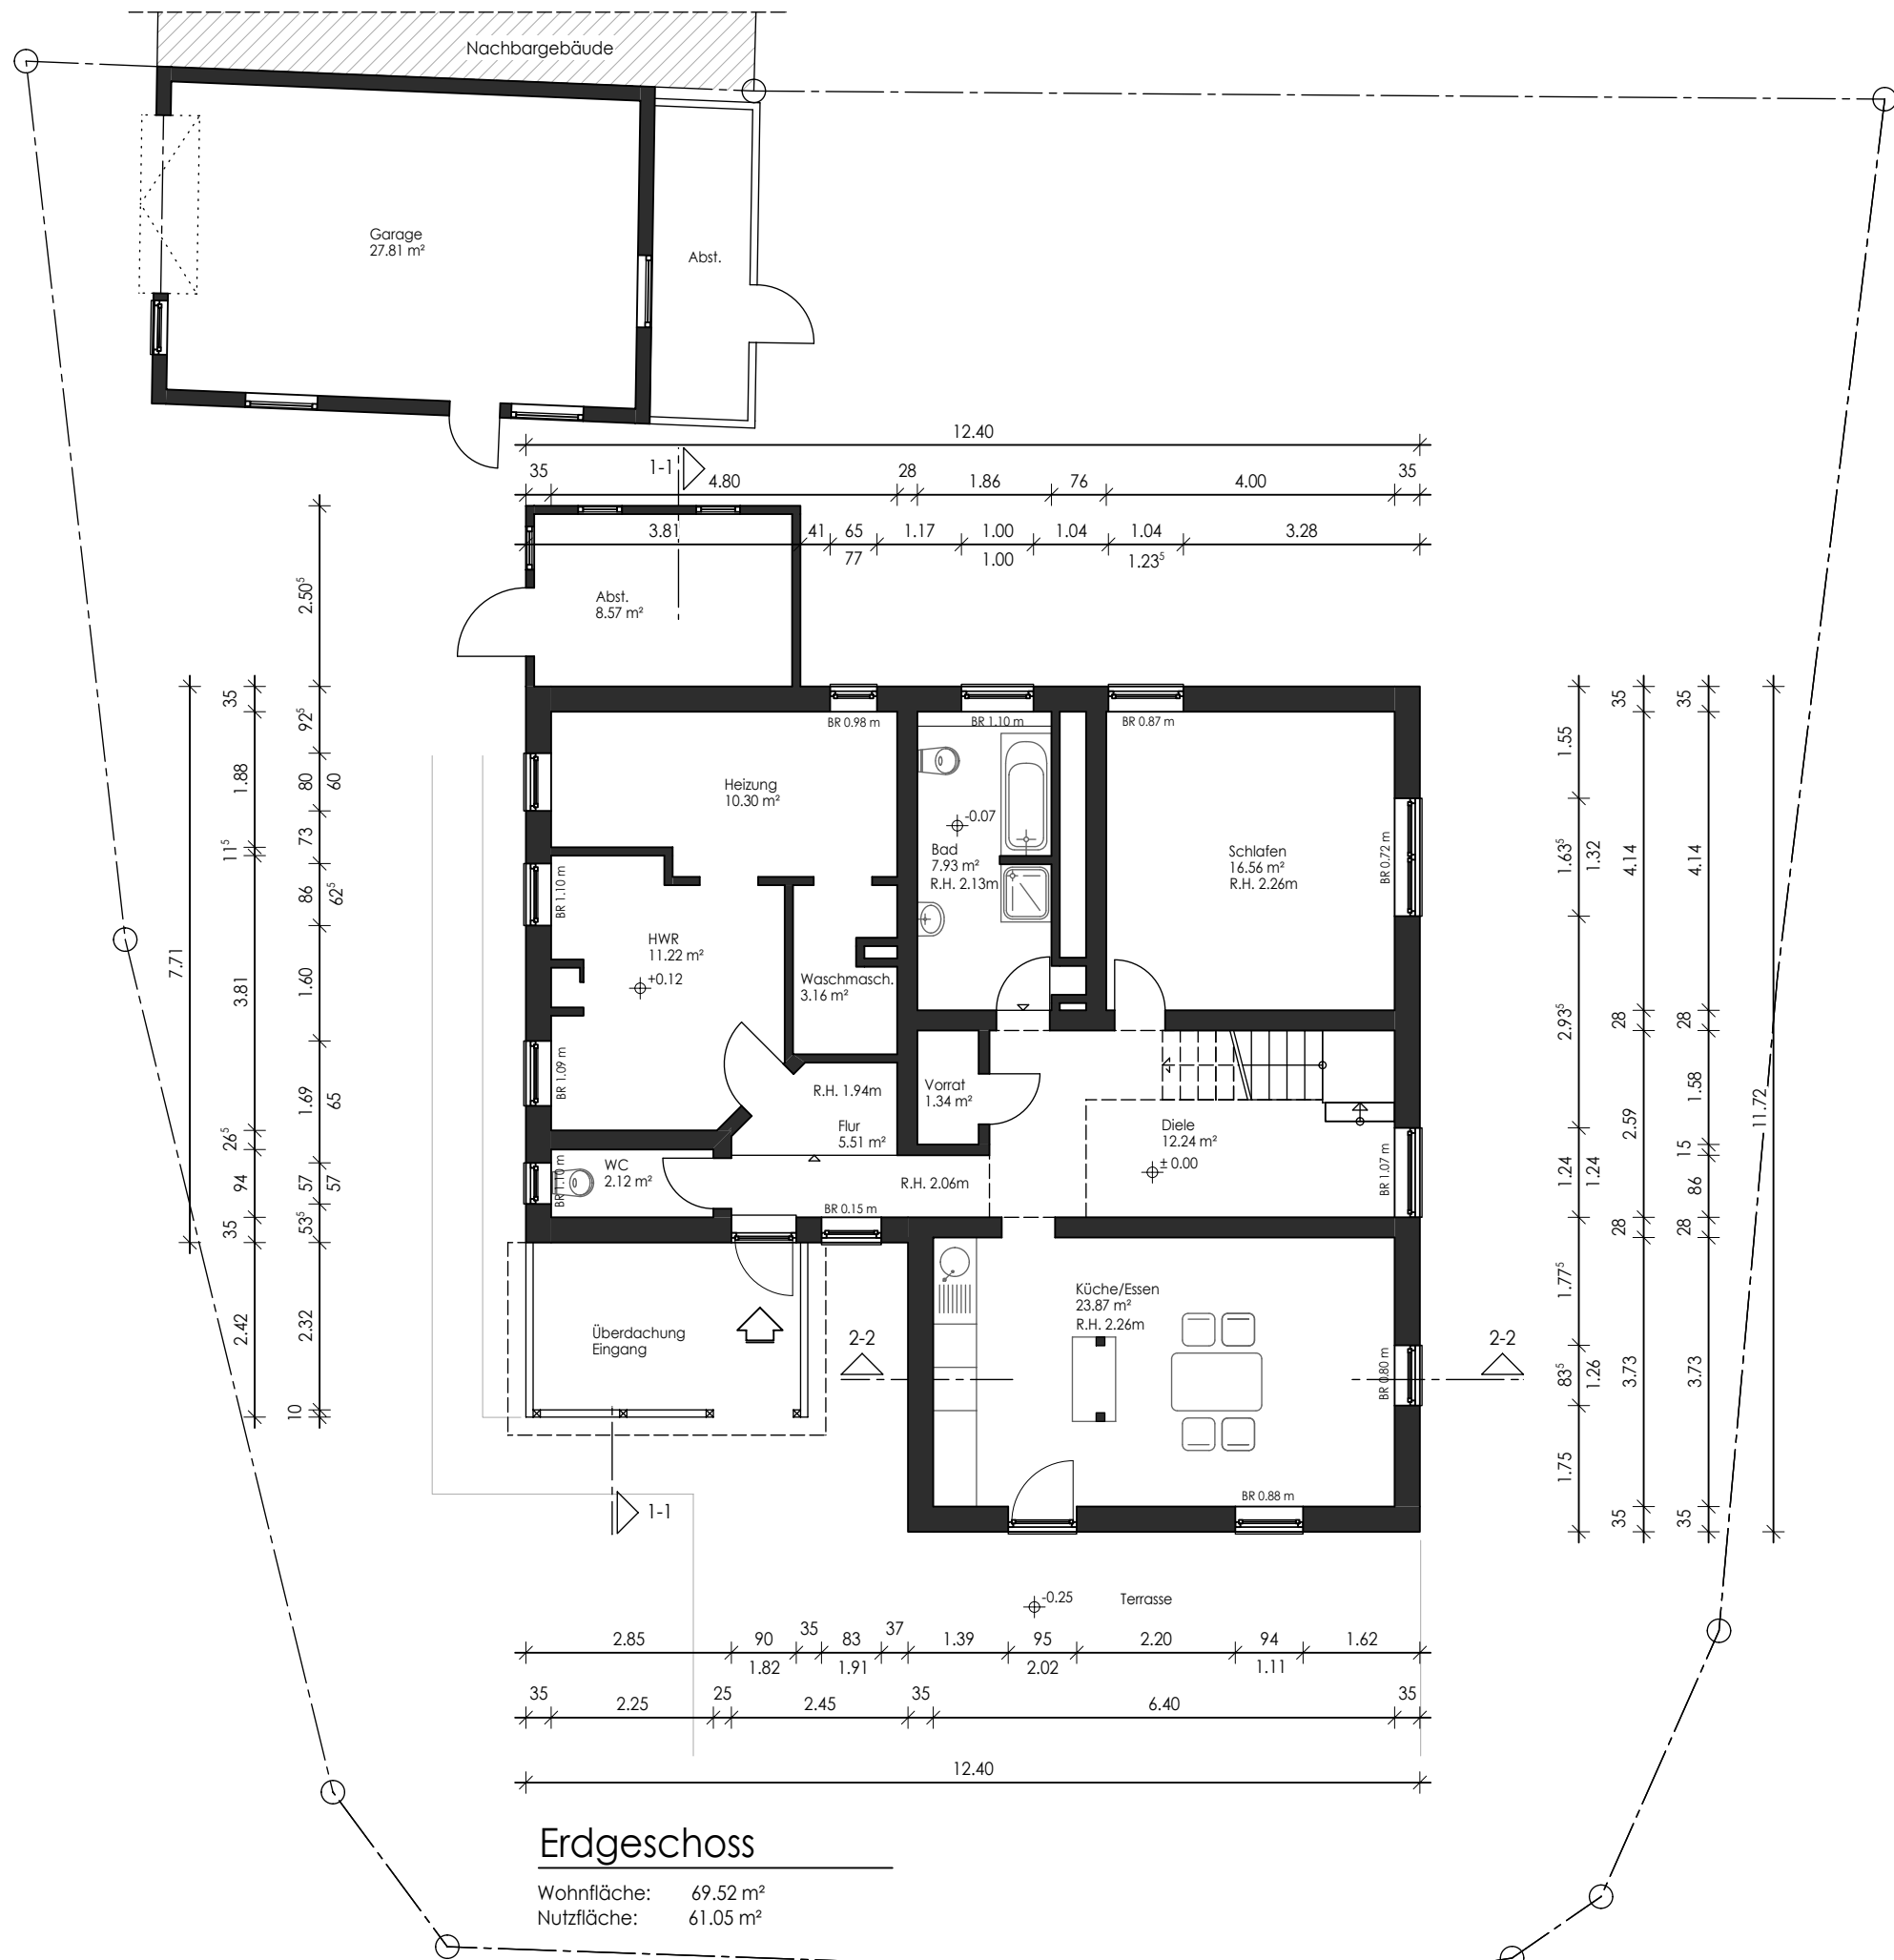


Erdgeschoss

Wohnfläche: 69.52 m²
Nutzfläche: 61.05 m²

Bestand Erdgeschoss
Einfamilien-Fachwerkhaus mit Garage
34474 Diemelstadt - Wrexen
Maßstab 1:100 - 29.09.2025