


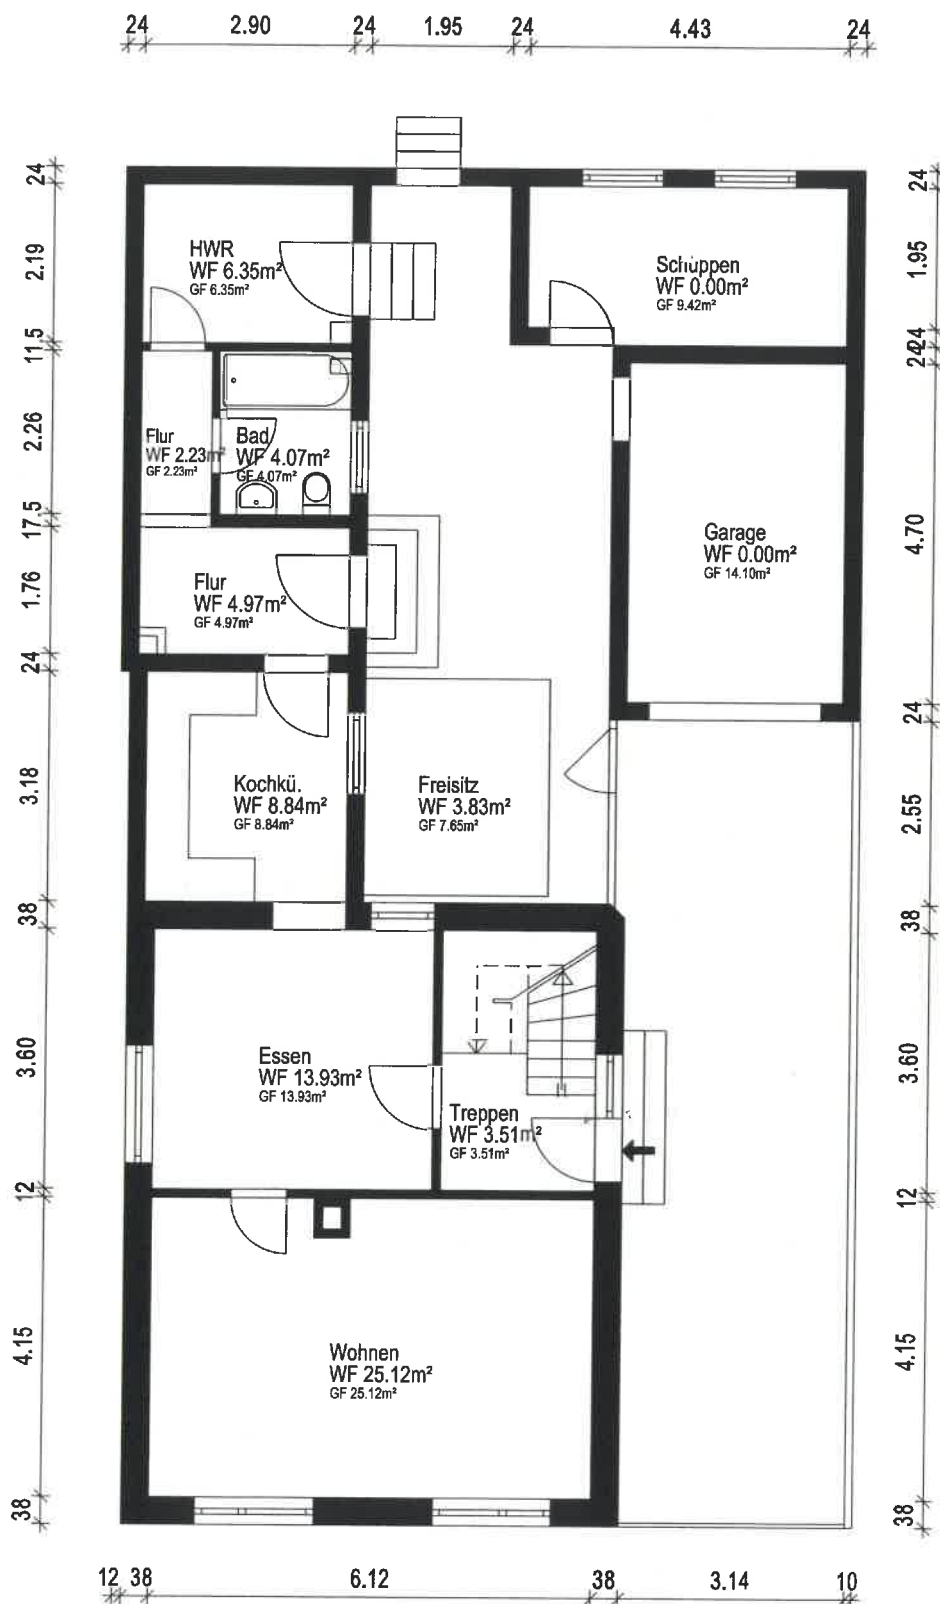

Gebäude	EFH		
Ort/Straße	67067 Ludwigshafen, [REDACTED]		
Planinhalt	Erdgeschoss		
Maßstab	1:100/A4	Datum	04.12.2025
Objekt-Nr.		Plan-Nr.	1

grundriss.com
Für Service der 1000hands AG
Aufmaß - CAD-Service - Flächen