



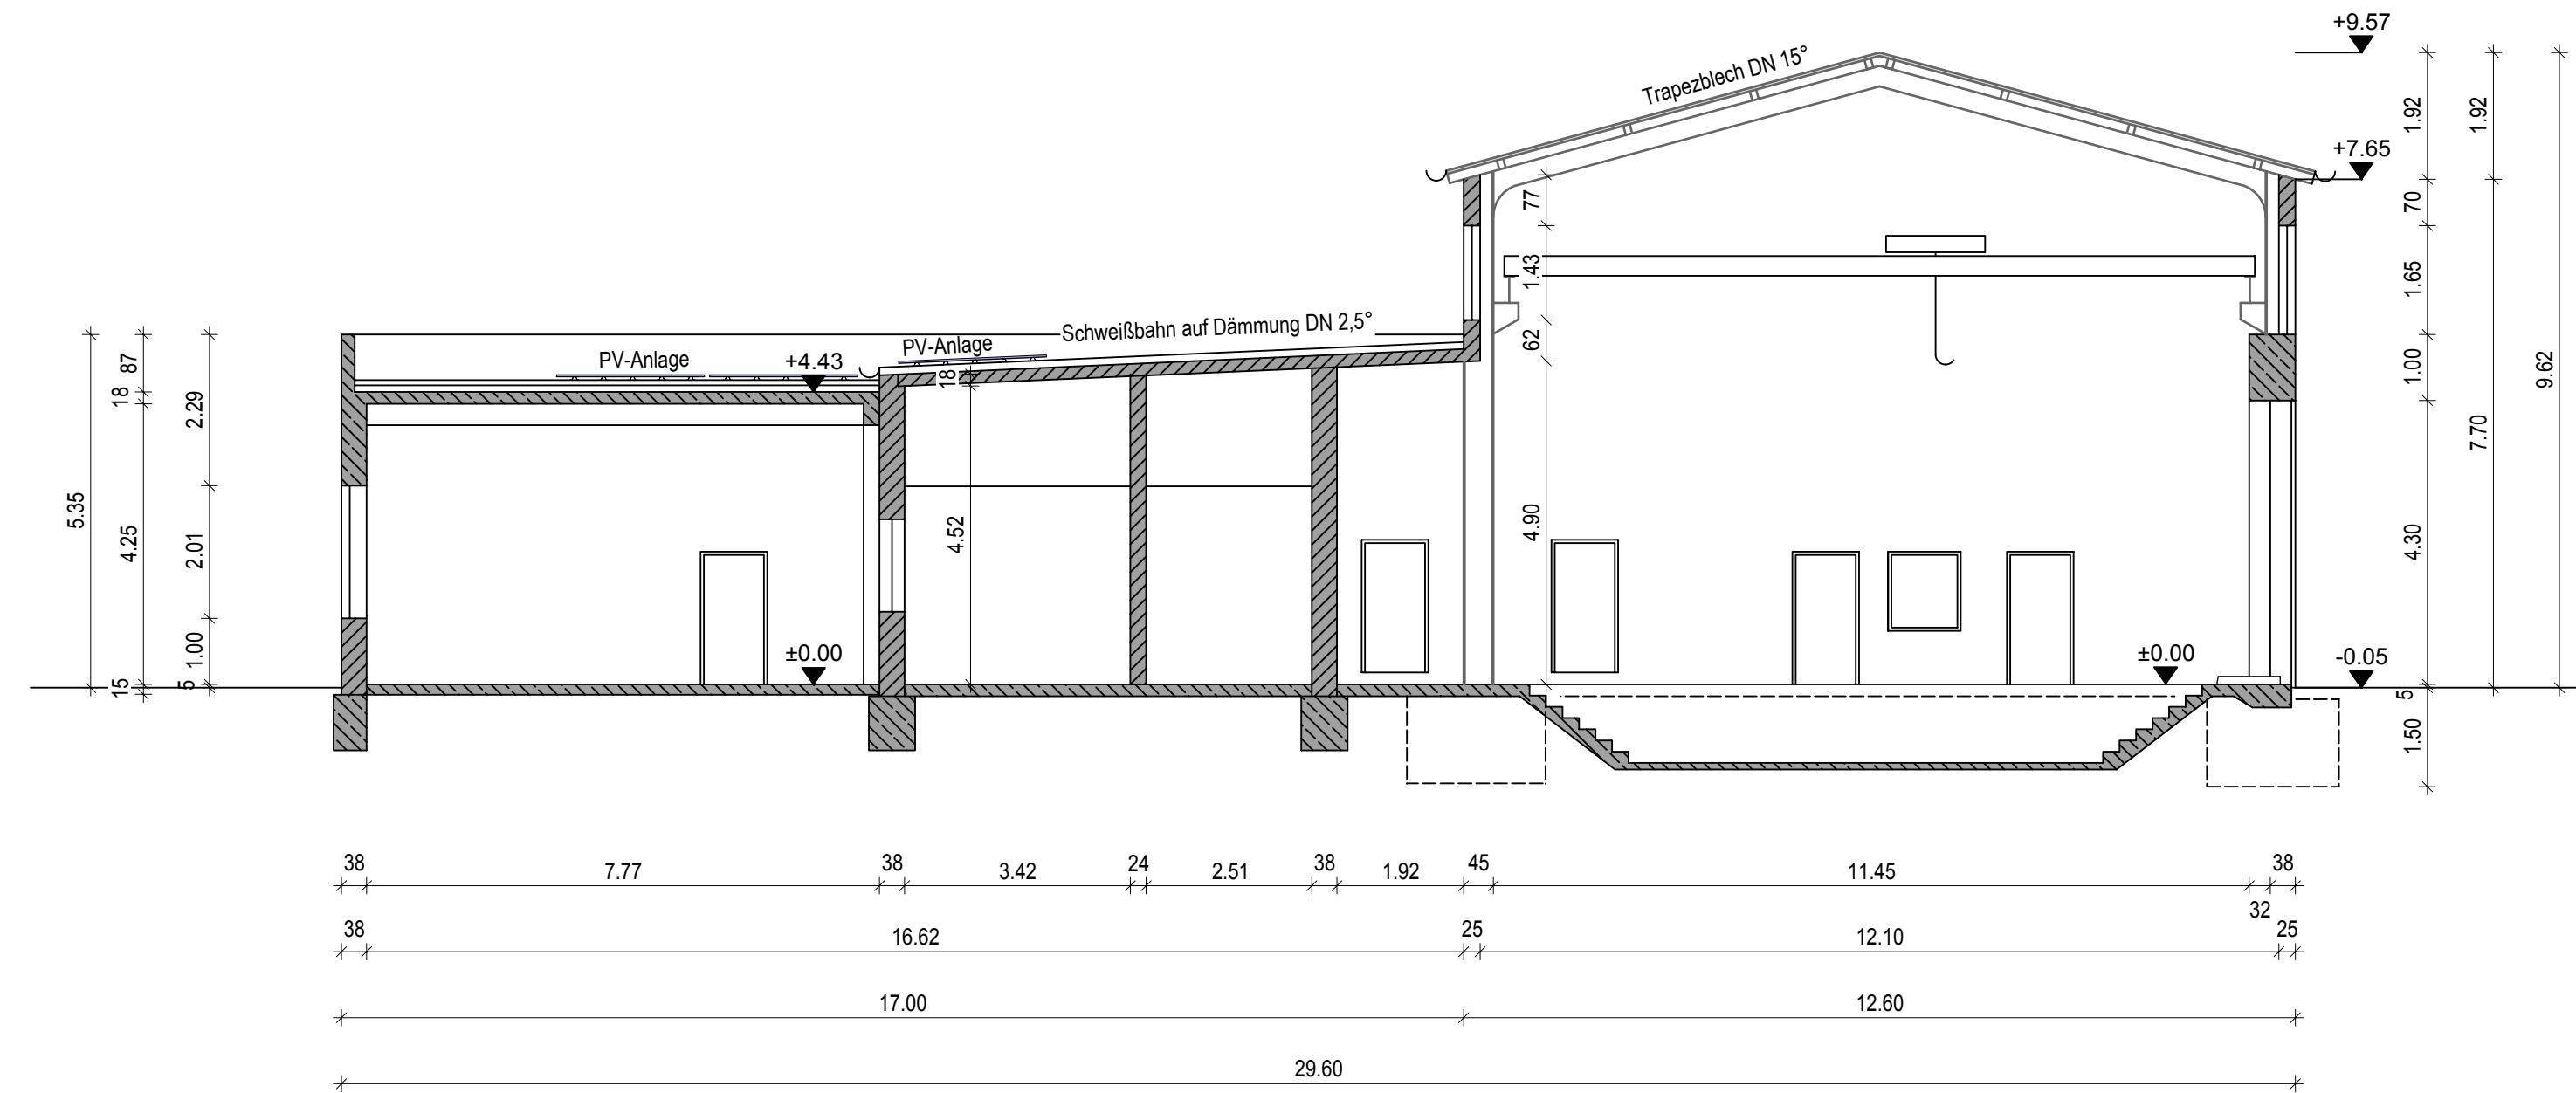

Schnitt A-A

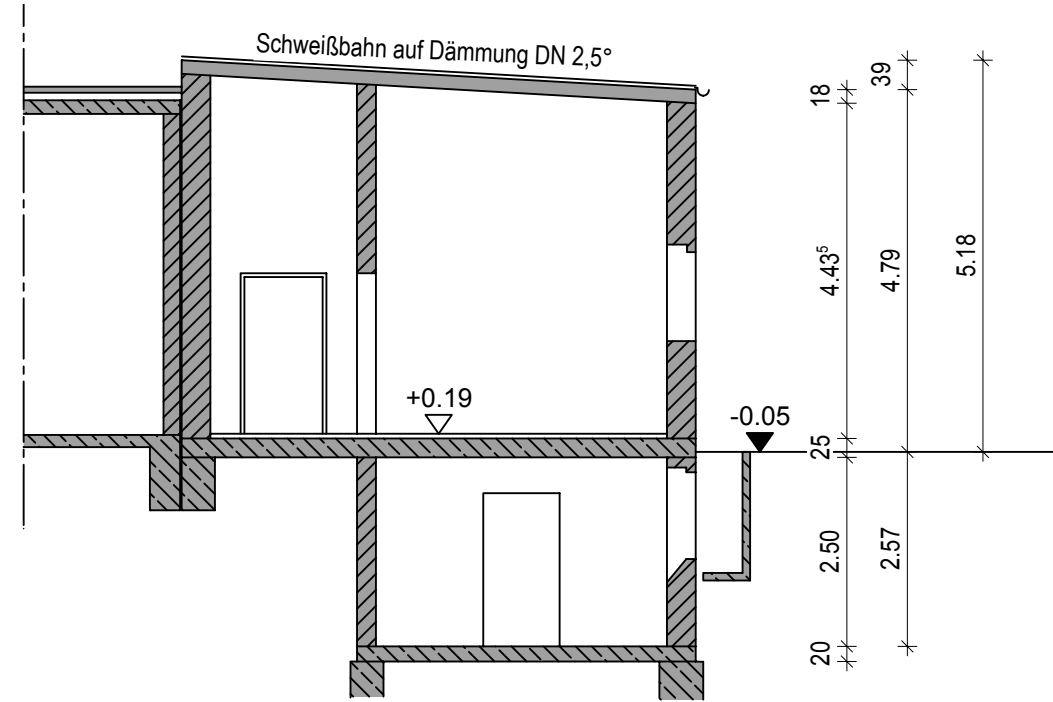


Schnitt B-B

INNOPARK Kitzingen

Der Innovations- und Gewerbepark in Mainfranken

BESTANDSPANUNG

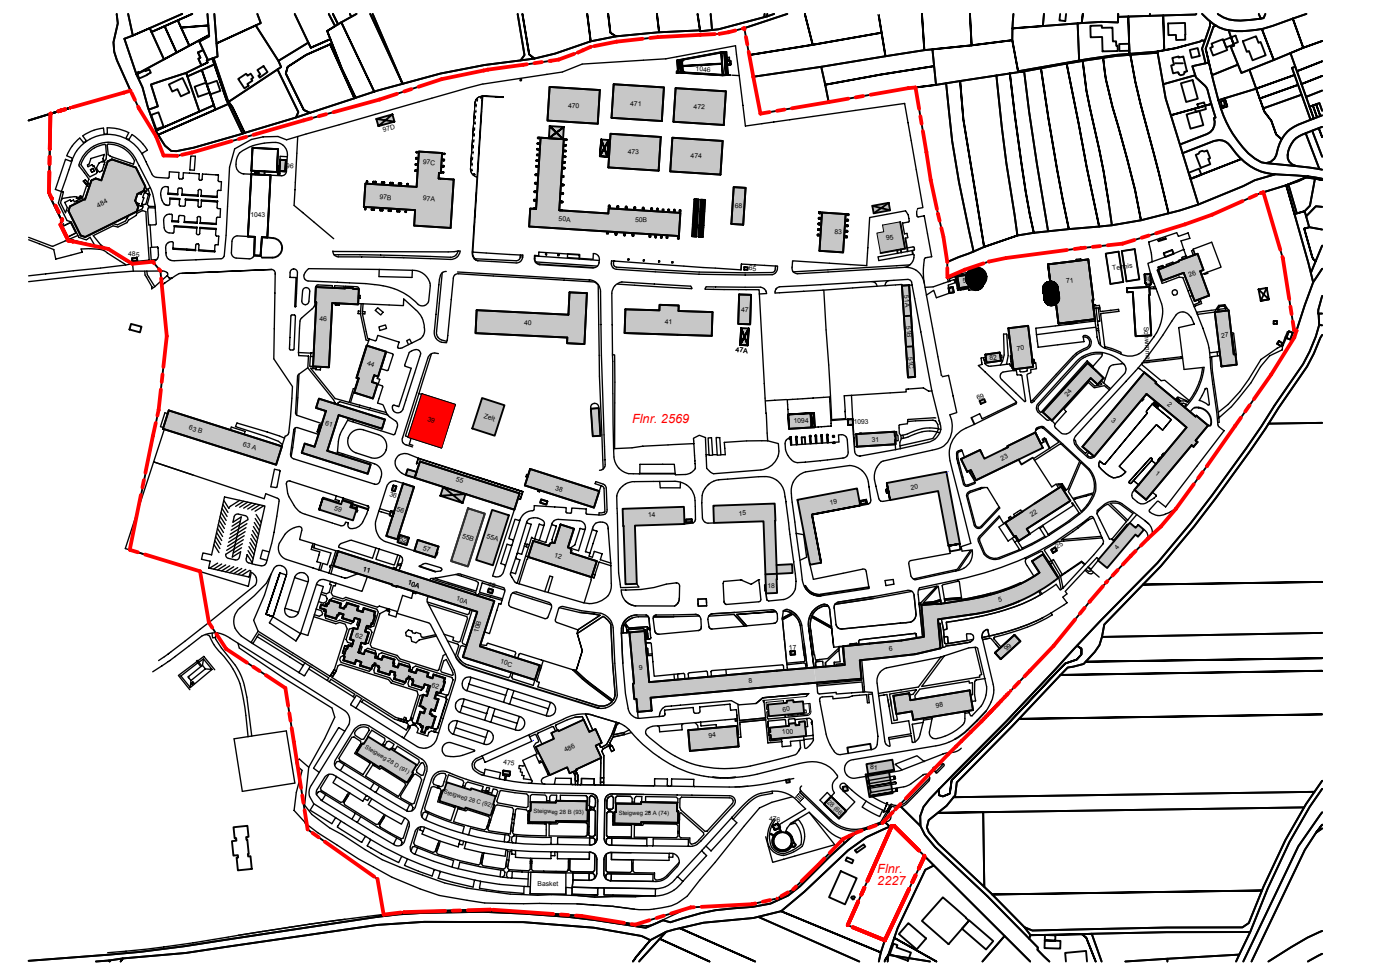

INDEX	DATUM	ÄNDERUNG	GEZEICHNET
BAUHERR: Albert Hofstätter Bautechnik / Bauleitung INNOPARK Kitzingen GmbH Steigweg 24, 97318 Kitzingen Tel: 09321 / 26 80 022		BAUVORHABEN: Gebäude 39	
		BAUORT: Fl.Nr: 2569, Steigweg 24-28, 97318 Kitzingen	
PLANUNG: INNOPARK Kitzingen GmbH Steigweg 24 97318 Kitzingen		PLANINHALT: Schnitte A-A, B-B	
GEZEICHNET:		DATUM: 03.05.2017	MASSSTAB: 1 : 100
H/B = 297 / 970 (0.29m²)		PLANNR: BP 39-100 INNOPARK Kitzingen GmbH	