


Soldiner Straße 35/
Stockholmer Straße 33

13359 Berlin

Vorderhaus EG links
Wohnung 01

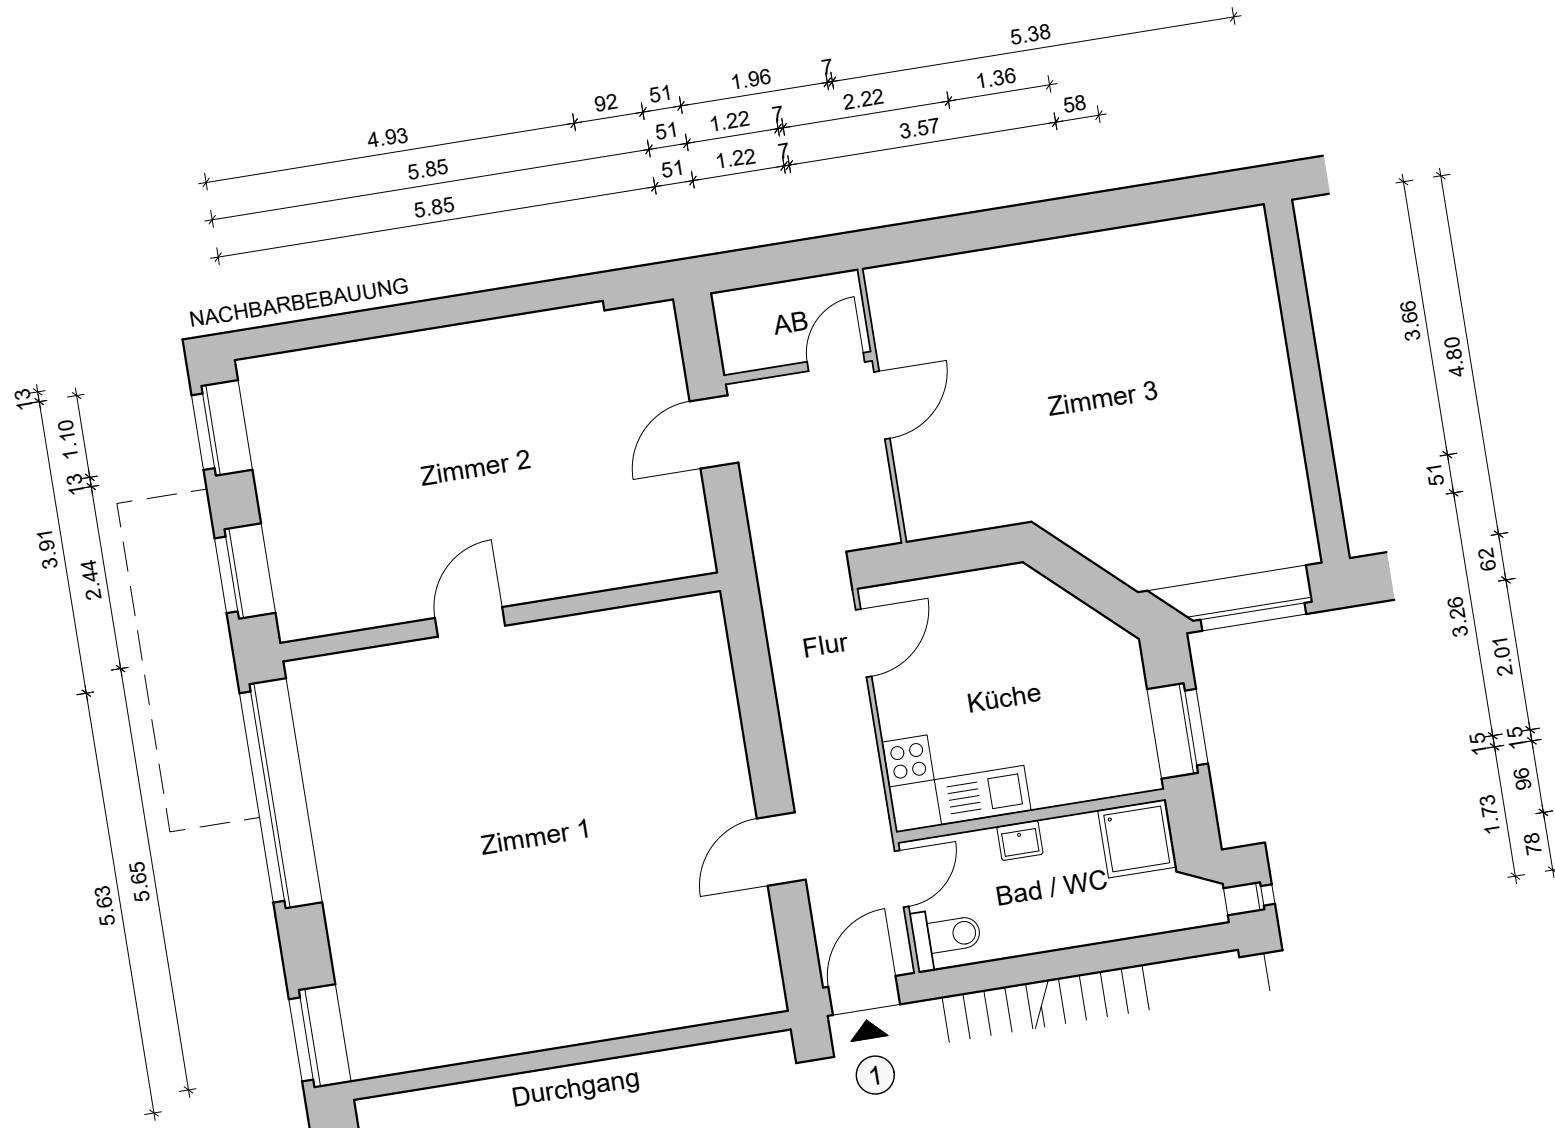

Maßstabsleiste

Alle Maße sind ohne Aufmaß aus den Aufteilungsplänen ermittelt und können vom tatsächlichen Bestand abweichen.

Format: A4

