


Die dargestellten Flächen sind
Nettoraumflächen, angelehnt an die DIN 277

Es gibt eine große Auswahl an
Sonderausstattungen, die speziell auf
dieses Haus abgestimmt wurden, wie
z.B. Erker, Balkone, Überdachungen und
viele mehr.

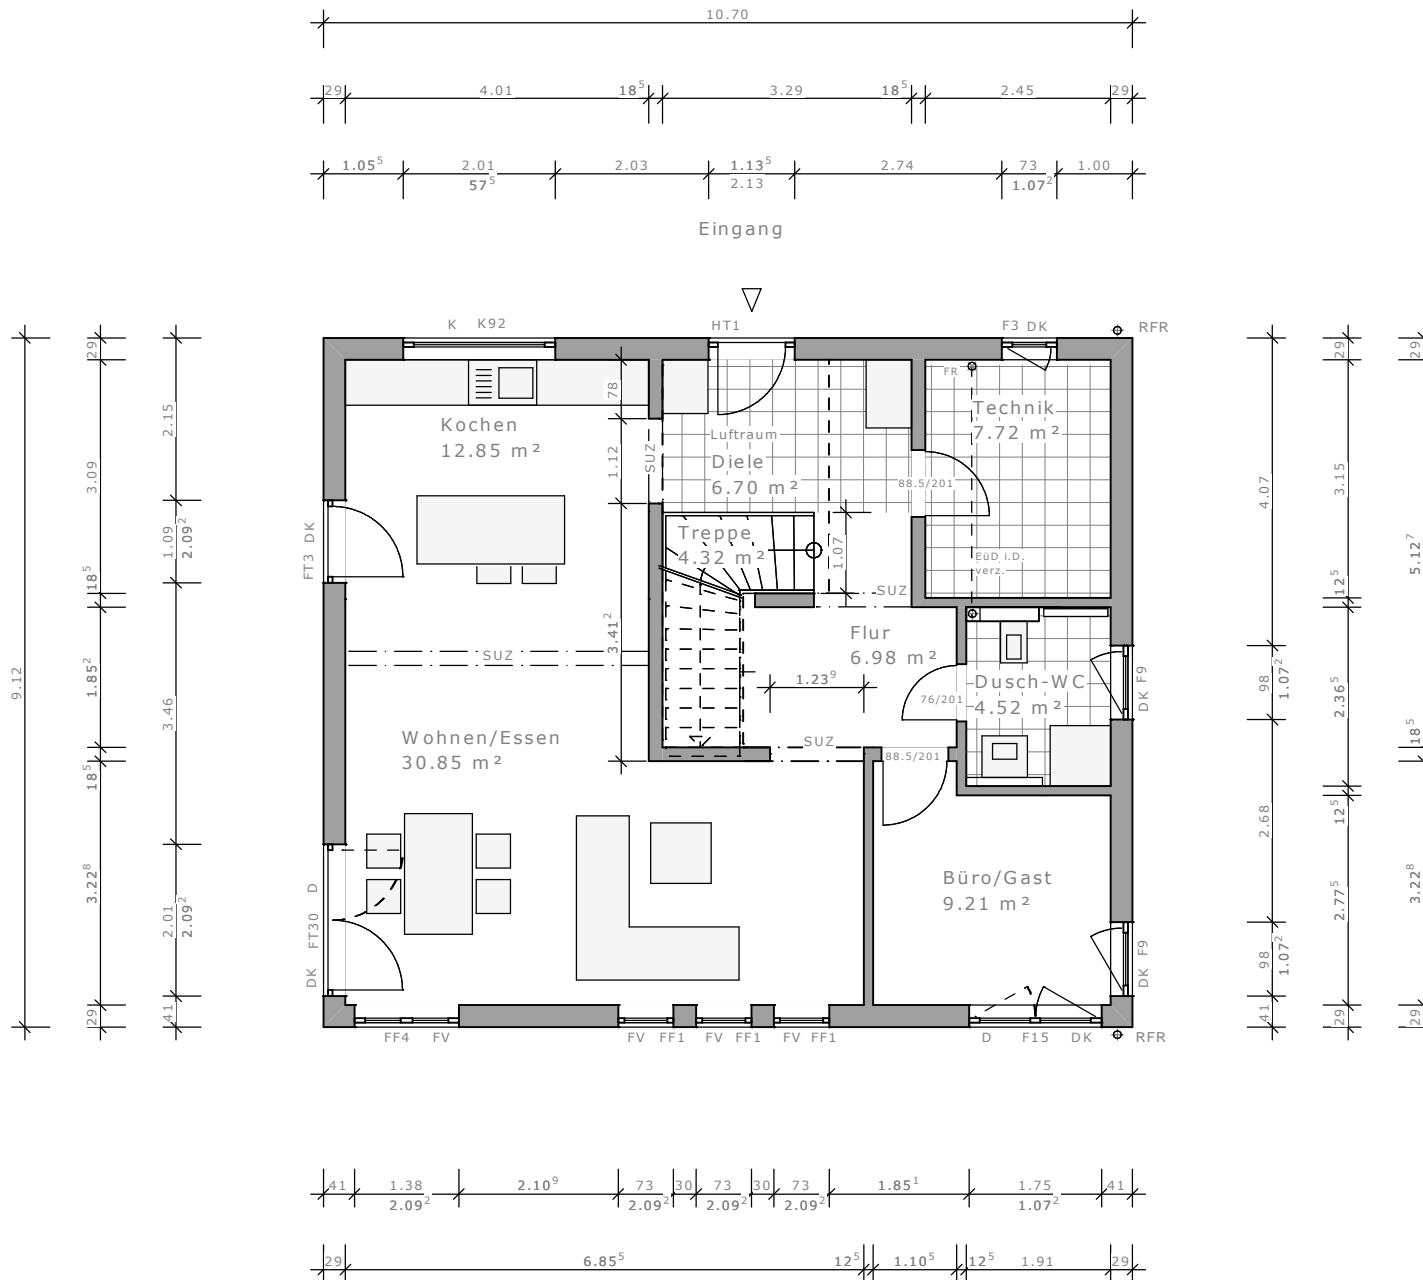

Solitaire 165

Satteldach 25°

Lichter Kniestock innen 166 cm

Treppe viertelgewandelt

Eingang traufseitig

SOL-E-165_SD-160-25_TV_T000_EG1

Erdgeschoss M 1:100

Nettoraumfläche 83.15 m²

Stand 27.09.2017

2400