


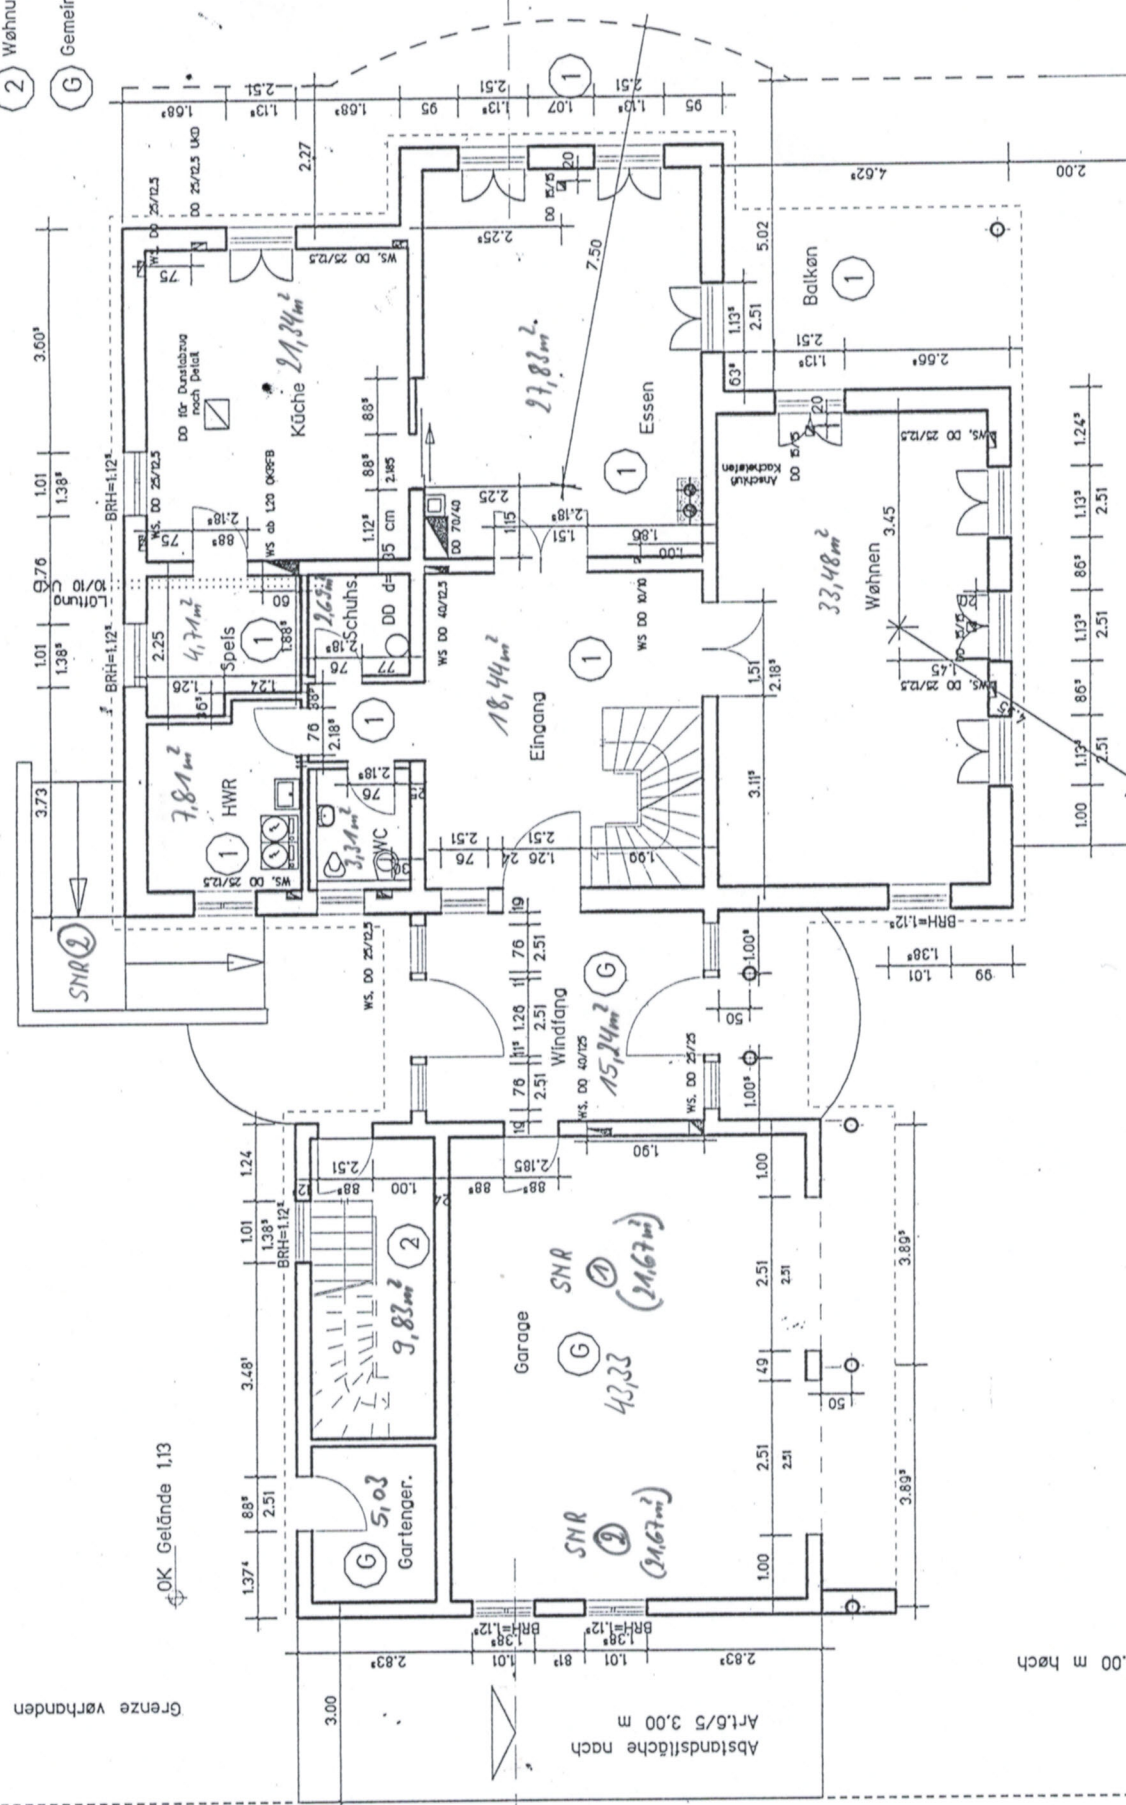

ש  
נ  
מ  
ת  
ס  
ל  
ל

Stützmauer ca 1,00 m hoch

Abstandsfläche nach Art.6/5 3.00 m

Grenze vorhanden

neu azuerg