


SACHVERSTÄNDIGENBÜRO MARIO HOLLAND

(Immobilienmakler seit 2006)

seit 1995

Bewertung von bebauten und unbebauten Grundstücken
des privaten und öffentlichen Besitzes, des Gewerbes
und der Industrie (Zertifizierter Sachverständiger gem. EN/ISO/IEC 17024)

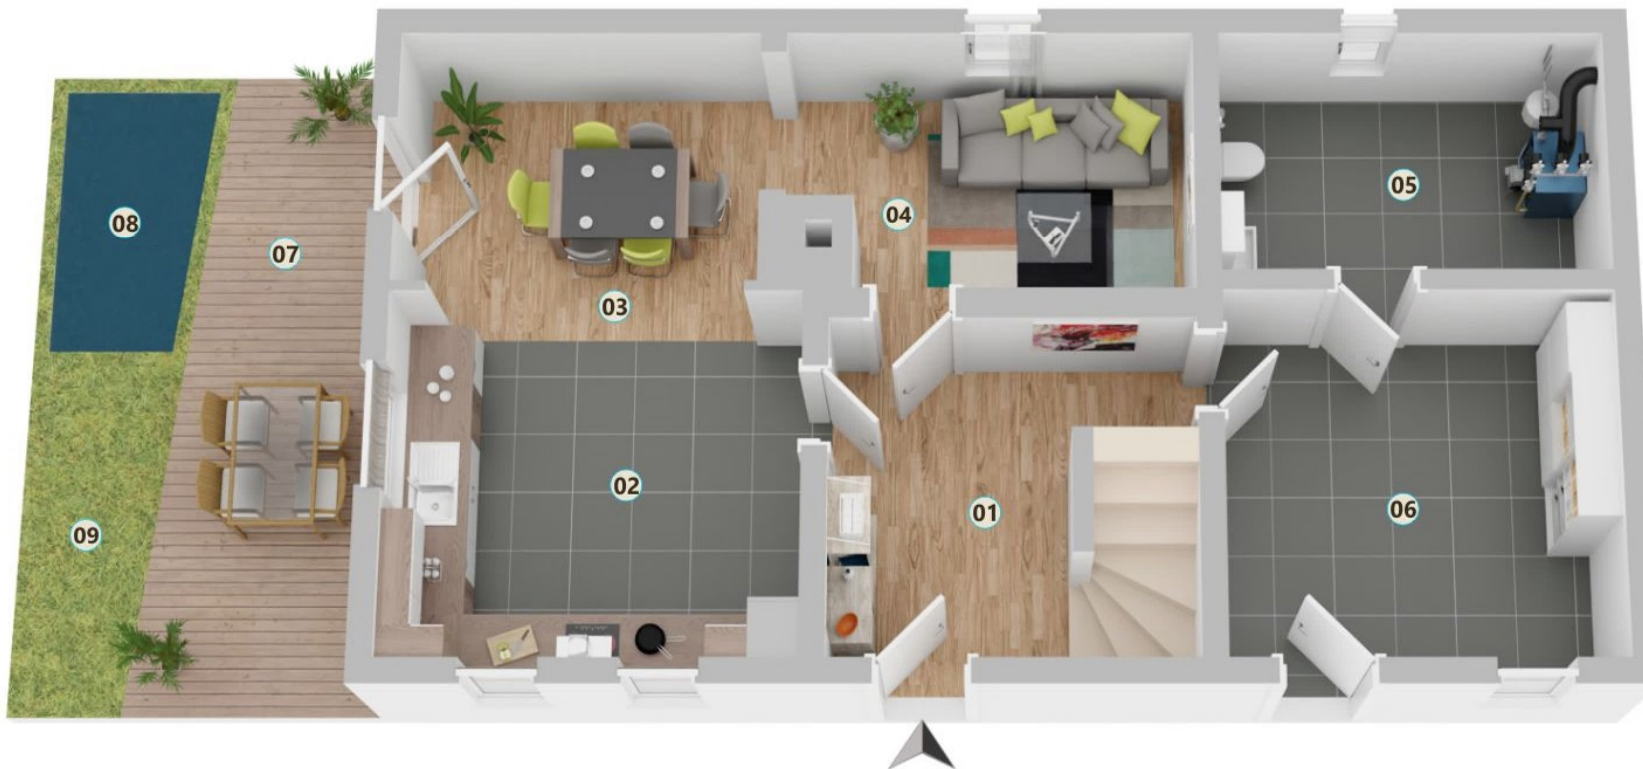

LEGENDE

- 01 Eingangsflur - ca. 7,94 m²
- 02 Küche - ca. 12,50 m²
- 03 Essen - ca. 6,99 m²
- 04 Wohnen - ca. 10,04 m²
- 05 Gäste-WC/Heizung - ca. 10,10 m²
- 06 ASR - ca. 10,28 m²
- 07 Terrasse - ca. 26,95 m²
½ = ca. 13,48 m²
- 08 Gartenteich
- 09 Garten



**SACHVERSTÄNDIGENBÜRO
MARIO HOLLAND**

(Immobilienmakler seit 2006)

seit 1995

Bewertung von bebauten und unbebauten Grundstücken
des privaten und öffentlichen Besitzes, des Gewerbes
und der Industrie (Zertifizierter Sachverständiger gem. EN/ISO/IEC 17024)



LEGENDE

- 01 Flur - ca. 10,01 m²
- 02 Kind - ca. 15,00 m²
- 03 Ankleide Kind - ca. 9,01 m²
- 04 Bad/WC - ca. 10,37 m²
- 05 Ankleide/Hobby - ca. 10,95 m²
- 06 Schlafen - ca. 10,72 m²

