


3,5-Zimmer-Maisonette-Wohnung in Aulendorf

1. Dachgeschoss

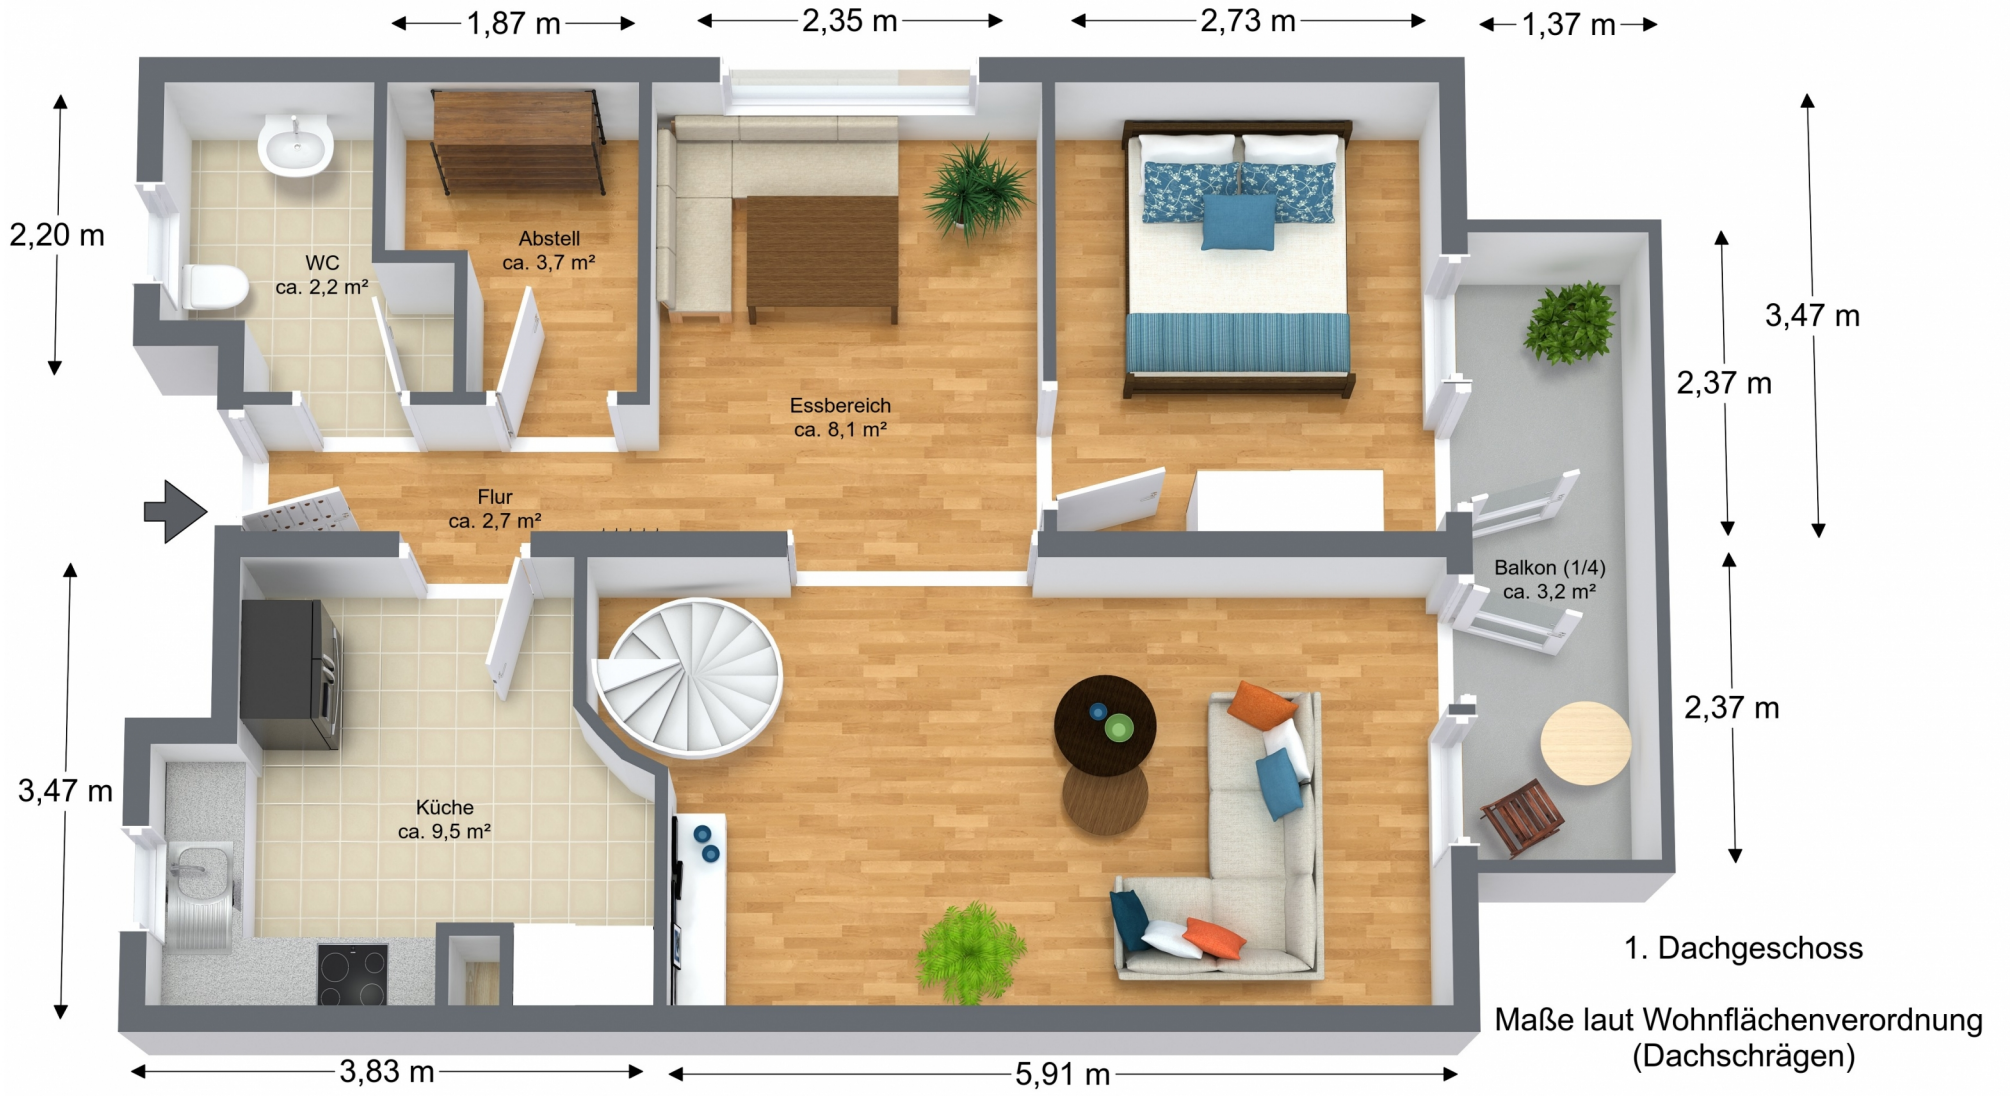

← 1,87 m → ← 2,35 m → ← 2,73 m → ← 1,37 m →

2,20 m

3,47 m

2,37 m

2,37 m

3,47 m

← 3,83 m →

← 5,91 m →

WC
ca. 2,2 m²

Abstell
ca. 3,7 m²

Essbereich
ca. 8,1 m²

Flur
ca. 2,7 m²

Küche
ca. 9,5 m²

Balkon (1/4)
ca. 3,2 m²