


GESTALTERISCHE UND TECHNISCHE ÄNDERUNGEN VORBEHALTEN !

PROJEKT:	 REIHENHAUSANLAGE ROSALIENWEG 7202 BAD SAUERBRUNN	PLAN NR.:	1067/ROS_08
INHALT:	HAUS 08 - Obergeschoß	GEZ.:	GH
PLAN URHEBERRECHTLICH GESCHÜTZT, VERWENDUNG OHNE GENEHMIGUNG UNZULÄSSIG !	BAUMEISTER JOSEF PANIS GesmbH & CO KG PLANUNG & BAULEITUNG 	GEPR.:	GH
	2700 Wiener Neustadt, Dornplatz 11 - Tel.: 02622/21660, Fax: 02622/26049 e-mail: info@panis.at	FLÄCHE:	A3=0,125m ²
		DATUM:	25.10.2021
		ÄNDERUNG:	-
		INDEX:	-
		MASZSTAB:	1:50
		ACHTUNG ROHBAUMASSE! NATURMASSE NEHMEN!	

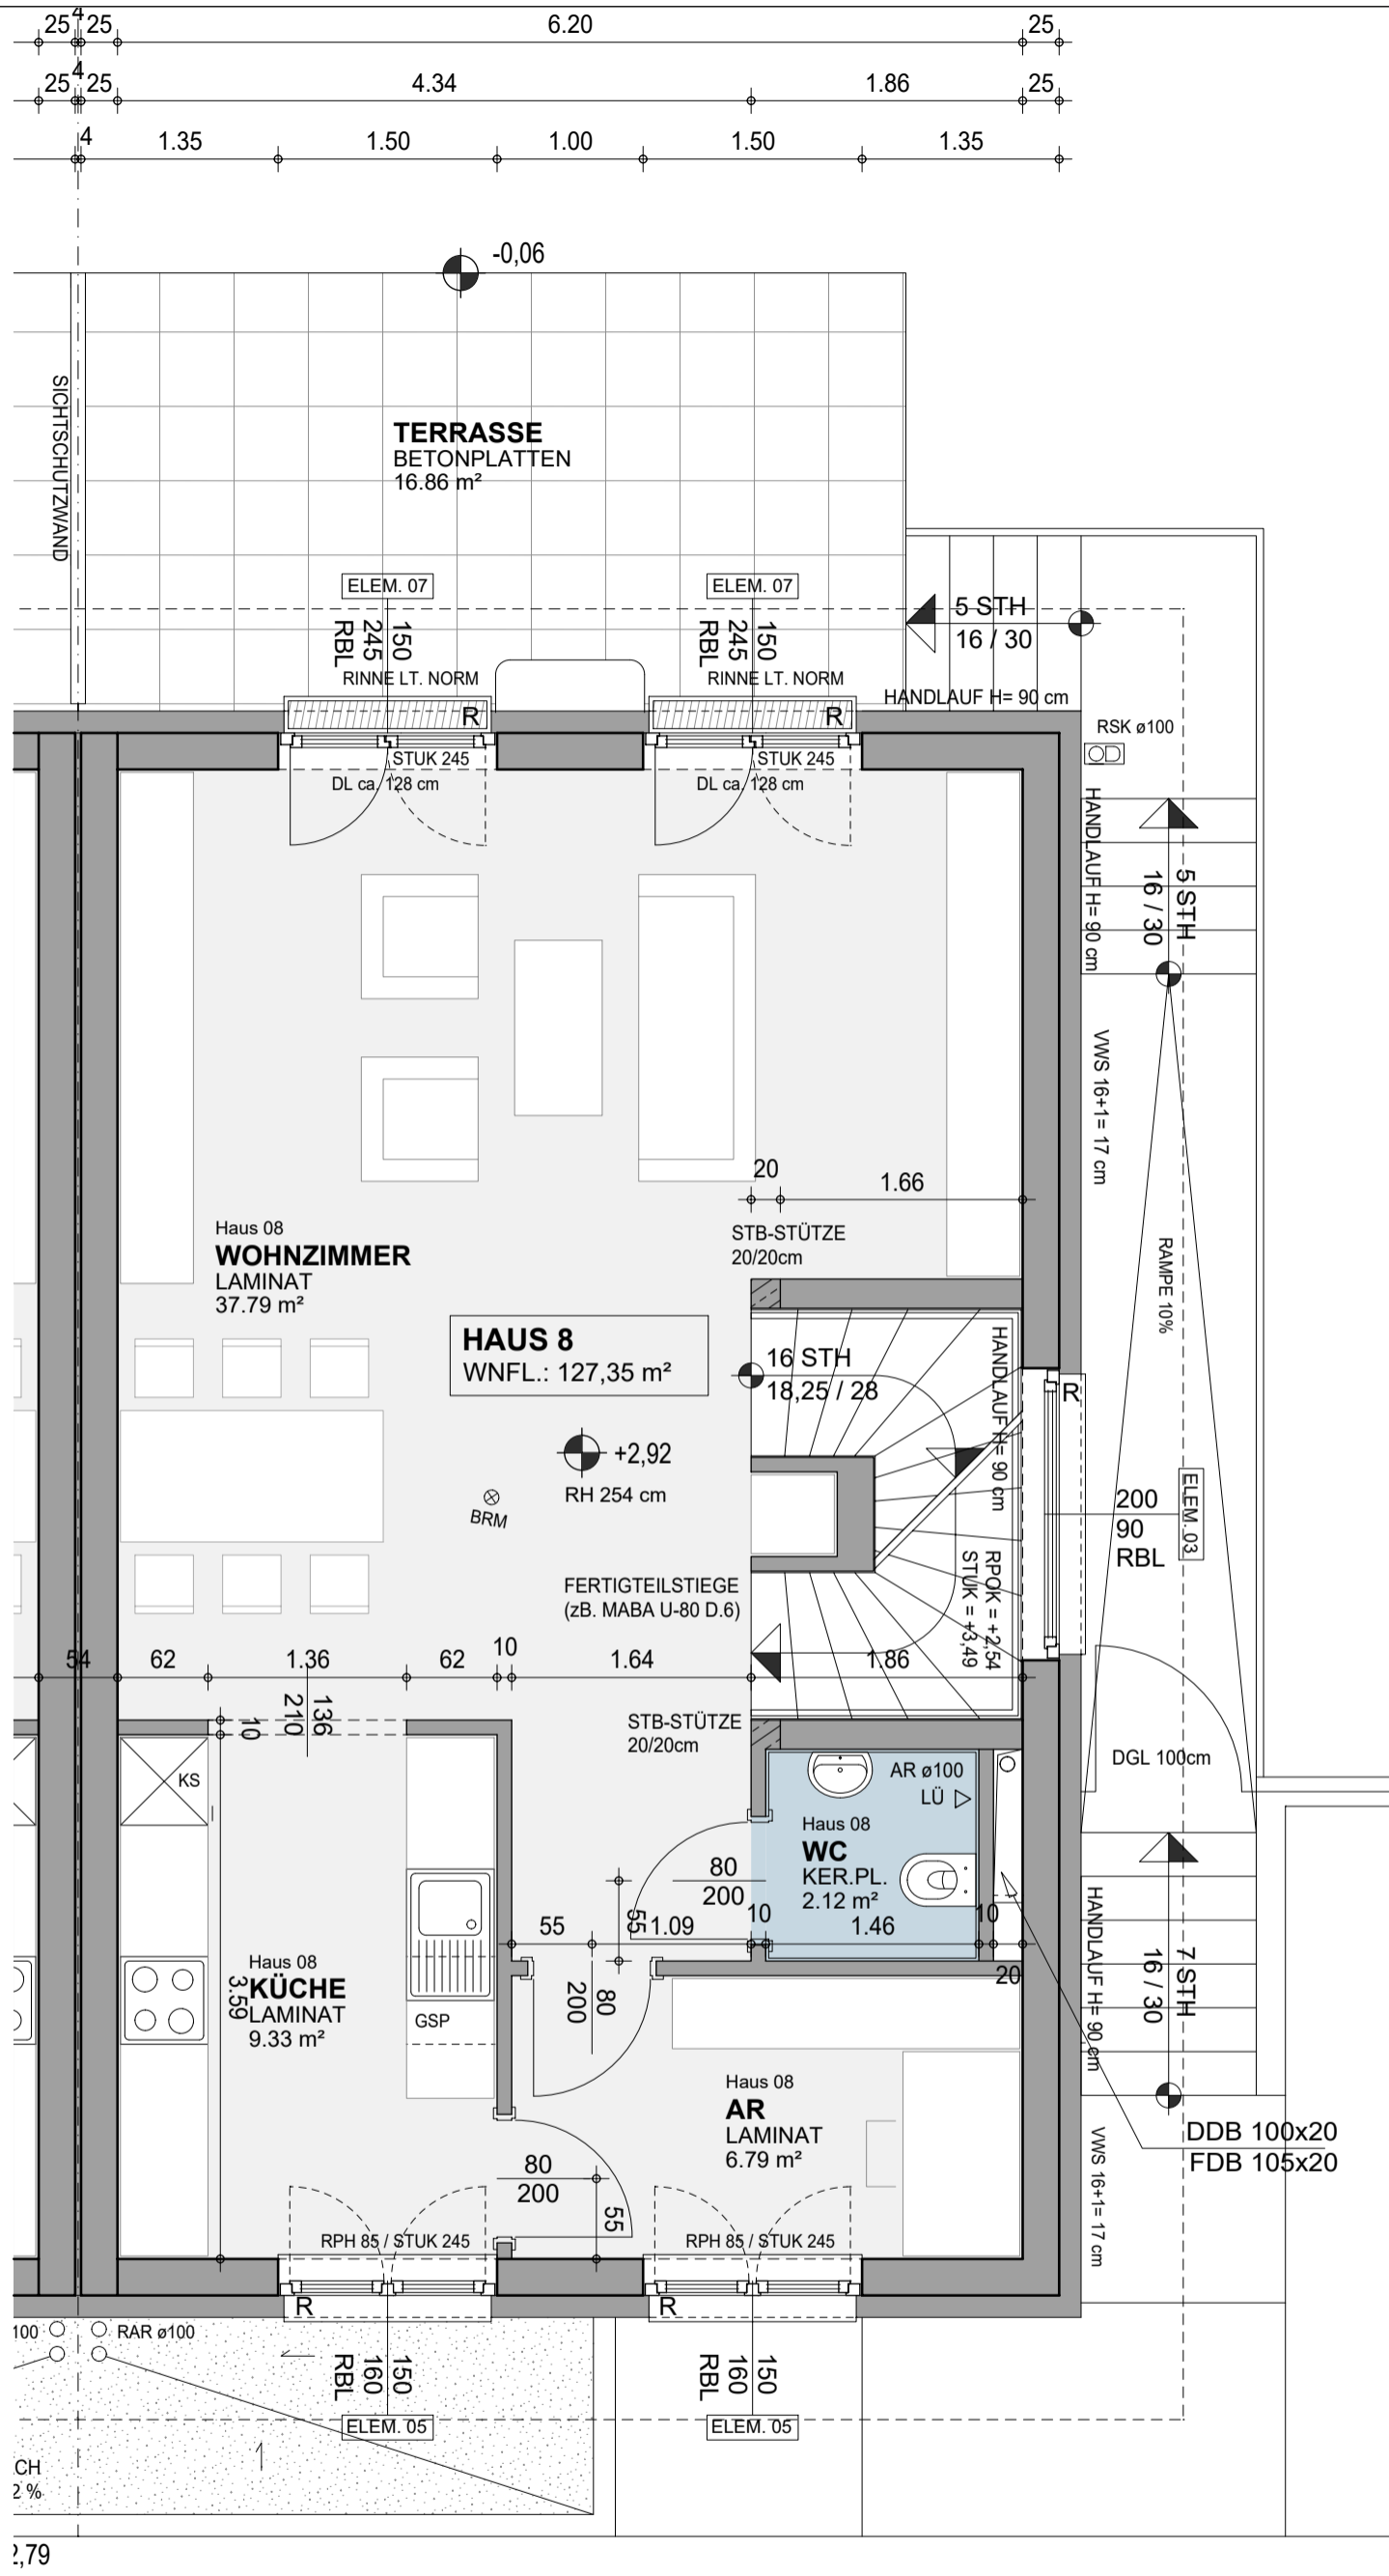

1,79

GESTALTERISCHE UND TECHNISCHE ÄNDERUNGEN VORBEHALTEN !

PROJEKT:	 REIHENHAUSANLAGE ROSALIENWEG 7202 BAD SAUERBRUNN	PLAN NR.:	1067/ROS_08
		INHALT:	HAUS 08 - Erdgeschoß
PLAN URHEBERRECHTLICH GESCHÜTZT, VERWENDUNG OHNE GENEHMIGUNG UNZULÄSSIG !		GEPR.:	GH
BAUMEISTER JOSEF PANIS GesmbH & CO KG PLANUNG & BAULEITUNG 		FLÄCHE:	A3=0,125m²
		DATUM:	25.10.2021
		ÄNDERUNG:	-
		INDEX:	-
		MASZSTAB:	1:50
		ACHTUNG ROHBAUMASSE! NATURMASSE NEHMEN!	

2700 Wiener Neustadt, Dornplatz 11 - Tel.: 02622/21660, Fax: 02622/26049
e-mail: info@panis.at