


Überseequartier Süd ELEVEN DECKS


ENTWURFSARCHITEKT:
Carsten Roth Architekt

AUSFÜHRUNGSARCHITEKT:
BDS Generalplanung
PROJEKTSTAND: September 2021

WOHNUNGNUMMER: 28
LAGE: A Ost 1.Obergeschoss

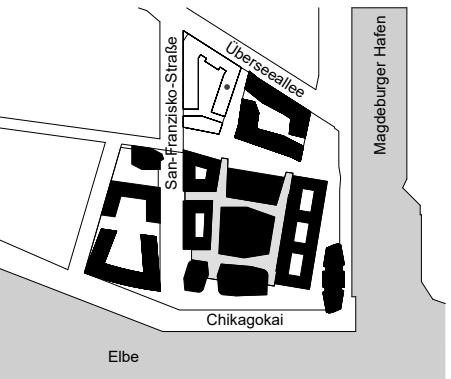

01 Flur	10,94
02 Bad	8,48
03 Wohnen	25,53
04 Schlafen	19,68
05 Ankleide	6,66
Loggia (50% von 4,96 m ²)	2,48
Gesamtwohnfläche :	73,77 m²

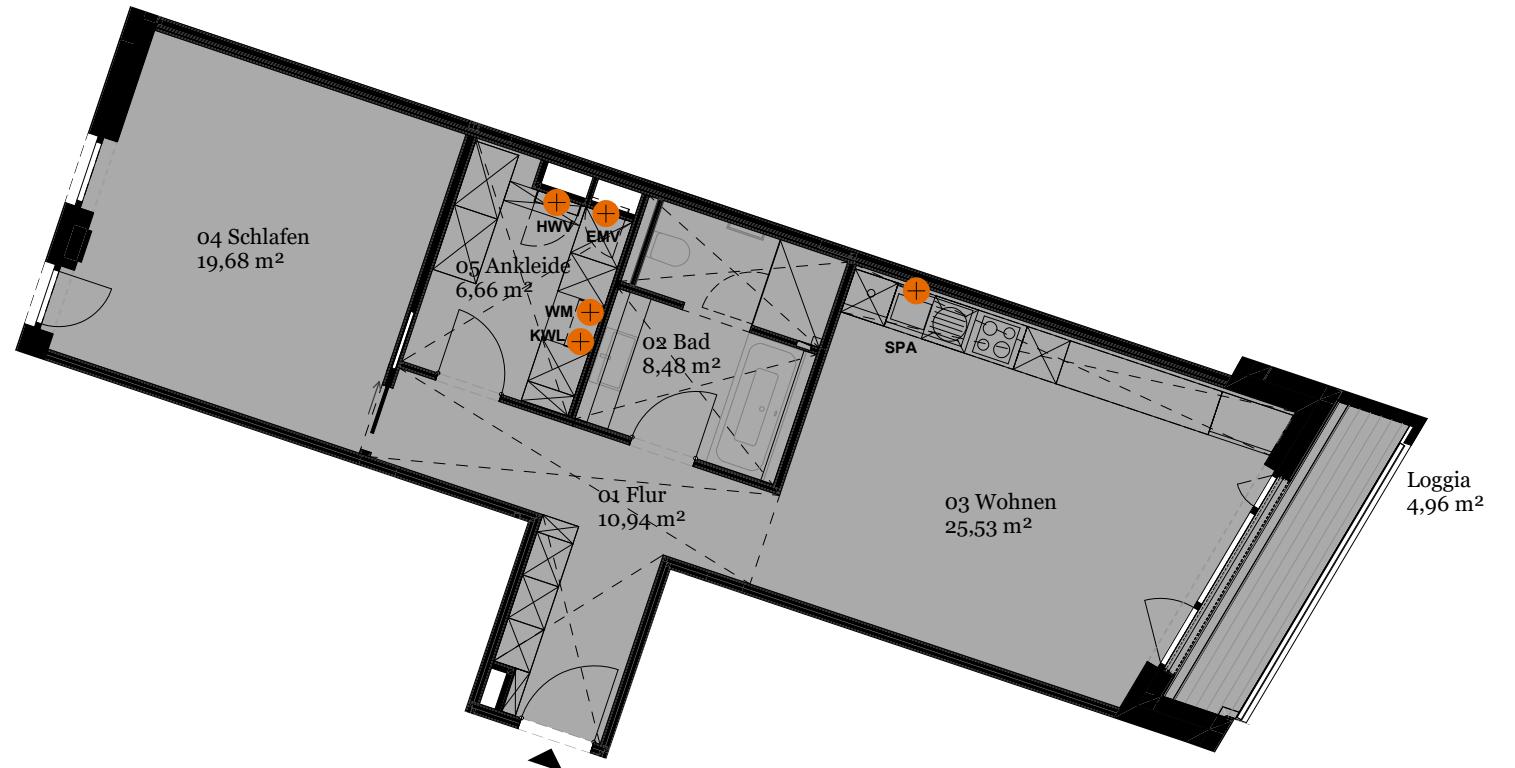

M 1:100 0 1 2 3m

- | | |
|--------------------------------------------------------|------------------------------------------------------------------------------------|
| ■ Wohnfläche | ● KWL = kontrollierte Wohnraumlüftung |
| ■ tragende Wände,
Innenbauteile und Schächte | ● WM = Waschmaschinenanschluss |
| ■ Abhangedecke | ● SPA = Spülanschluss Küche |
| ● HWV = Heizkreisverteiler,
Frischwasserstation | ● WZS = Wasserzapfstelle |
| ● EMV = Elektrounterverteiler;
Medienunterverteiler | ● kein bodengleicher Austritt |
| ● Hafency-Fenster | ● schematische Küchen- und Möbeldarstellung,
konkrete Planung s. Anlage 1 und 2 |

Ein Projekt der
ÜSQ A GmbH & Co. KG
c/o
DC Developments GmbH & Co. KG,
Großer Grasbrook 9, 20457 Hamburg

DC DEVELOPMENTS