



Vermessungs- und Katasterverwaltung Niedersachsen

Gemeinde: Tespe
Gemarkung: Tespe
Flur: 4 Flurstück: 41/7


Liegenschaftskarte 1:1000

Standardpräsentation

Erstellt am 26.03.2025
Aktualität der Daten 22.03.2025

N = 5917190

E = 32594650

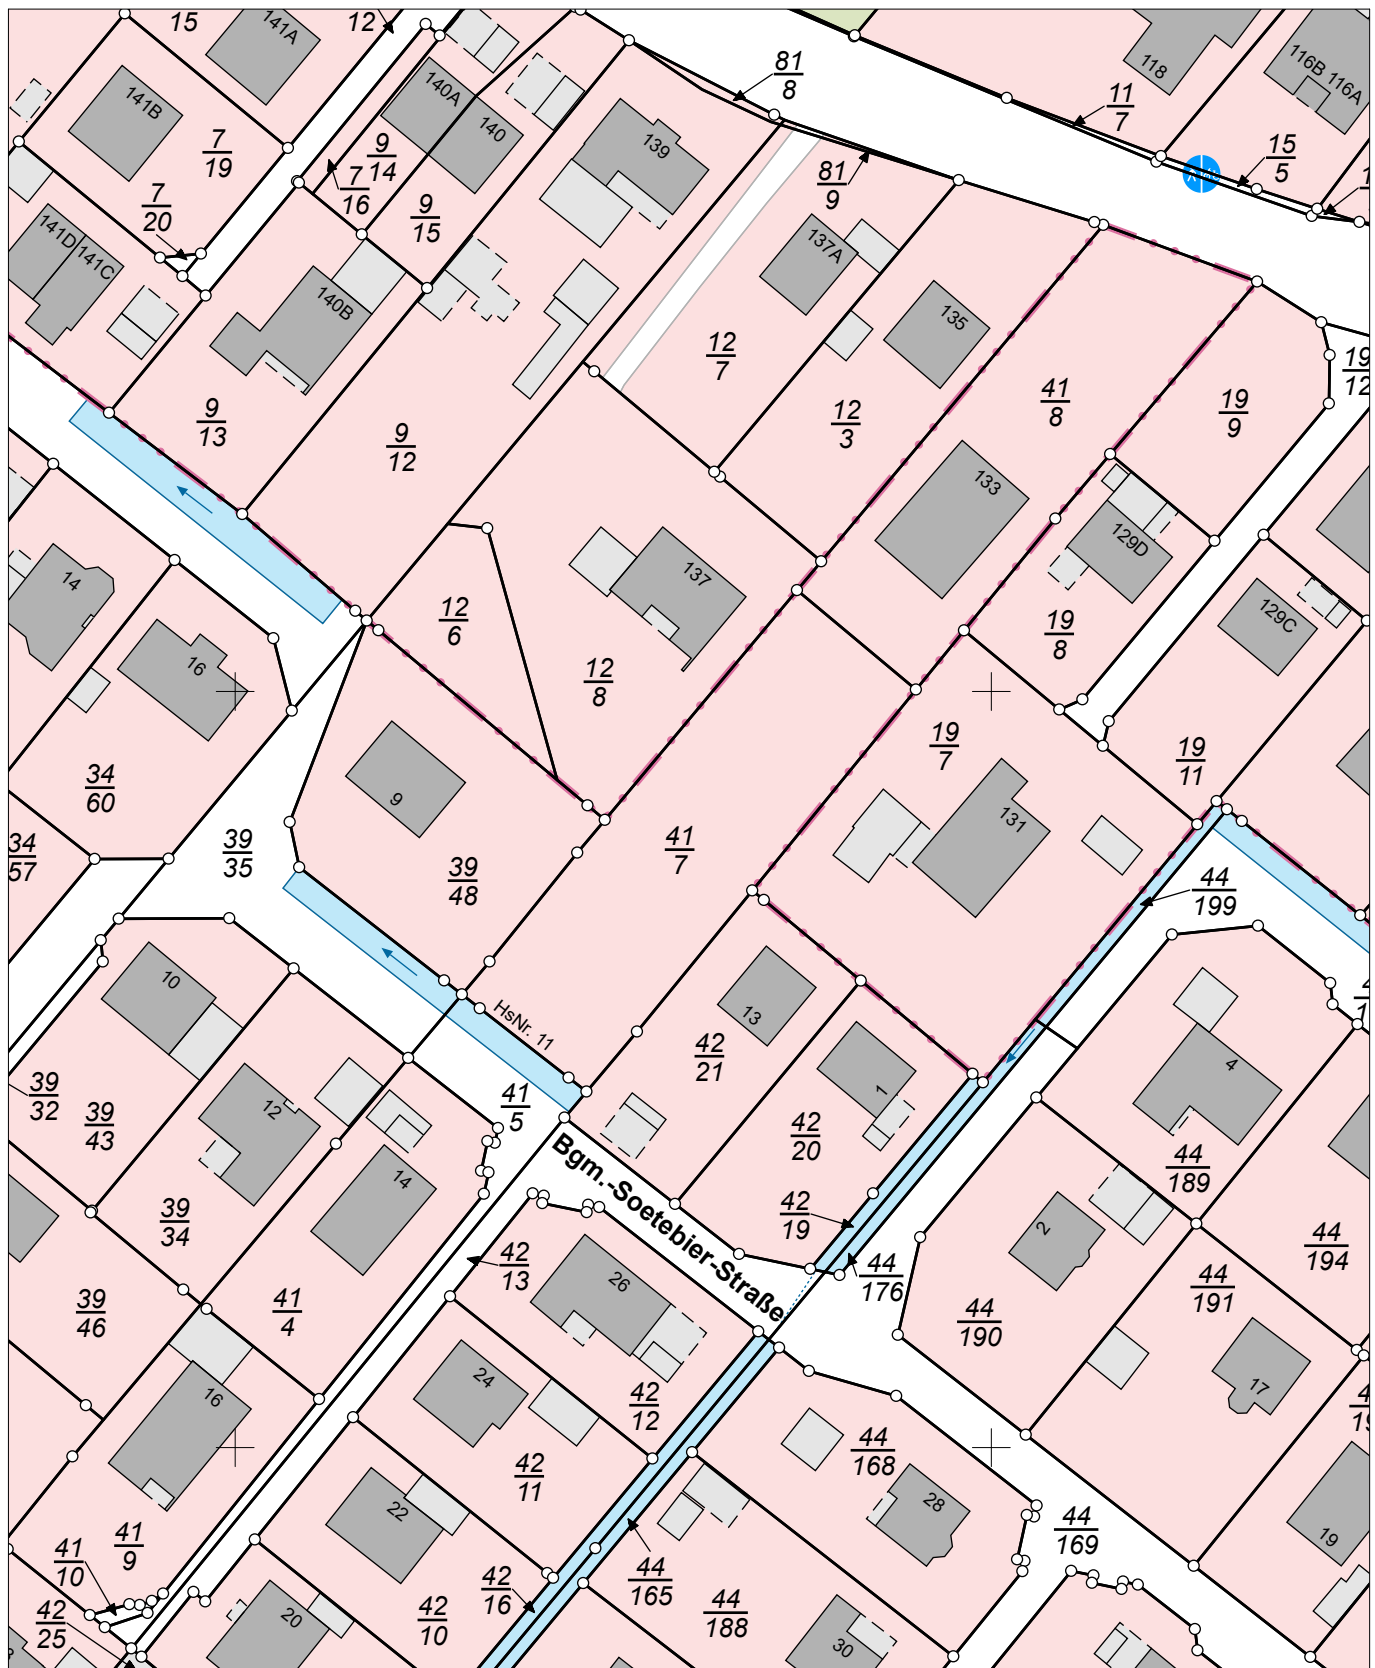

N = 5916970

Maßstab 1:1000

0 10 20 30 Meter

Verantwortlich für den Inhalt:

Landesamt für Geoinformation und Landesvermessung Niedersachsen
Regionaldirektion Lüneburg - Katasteramt Winsen -
Von-Somnitz-Ring 3
21423 Winsen (Luhe)

Bereitgestellt durch:

Sparkasse Harburg-Buxtehude
Sand 2
21073 Hamburg

Zeichen:

Bei einer Verwertung für nichteigene oder wirtschaftliche Zwecke oder einer öffentlichen Wiedergabe sind die Allgemeinen Geschäfts- und Nutzungsbedingungen (AGNB) zu beachten; ggf. sind erforderliche Nutzungsrechte über einen zusätzlich mit der für den Inhalt verantwortlichen Behörde abzuschließenden Nutzungsvertrag zu erwerben.