


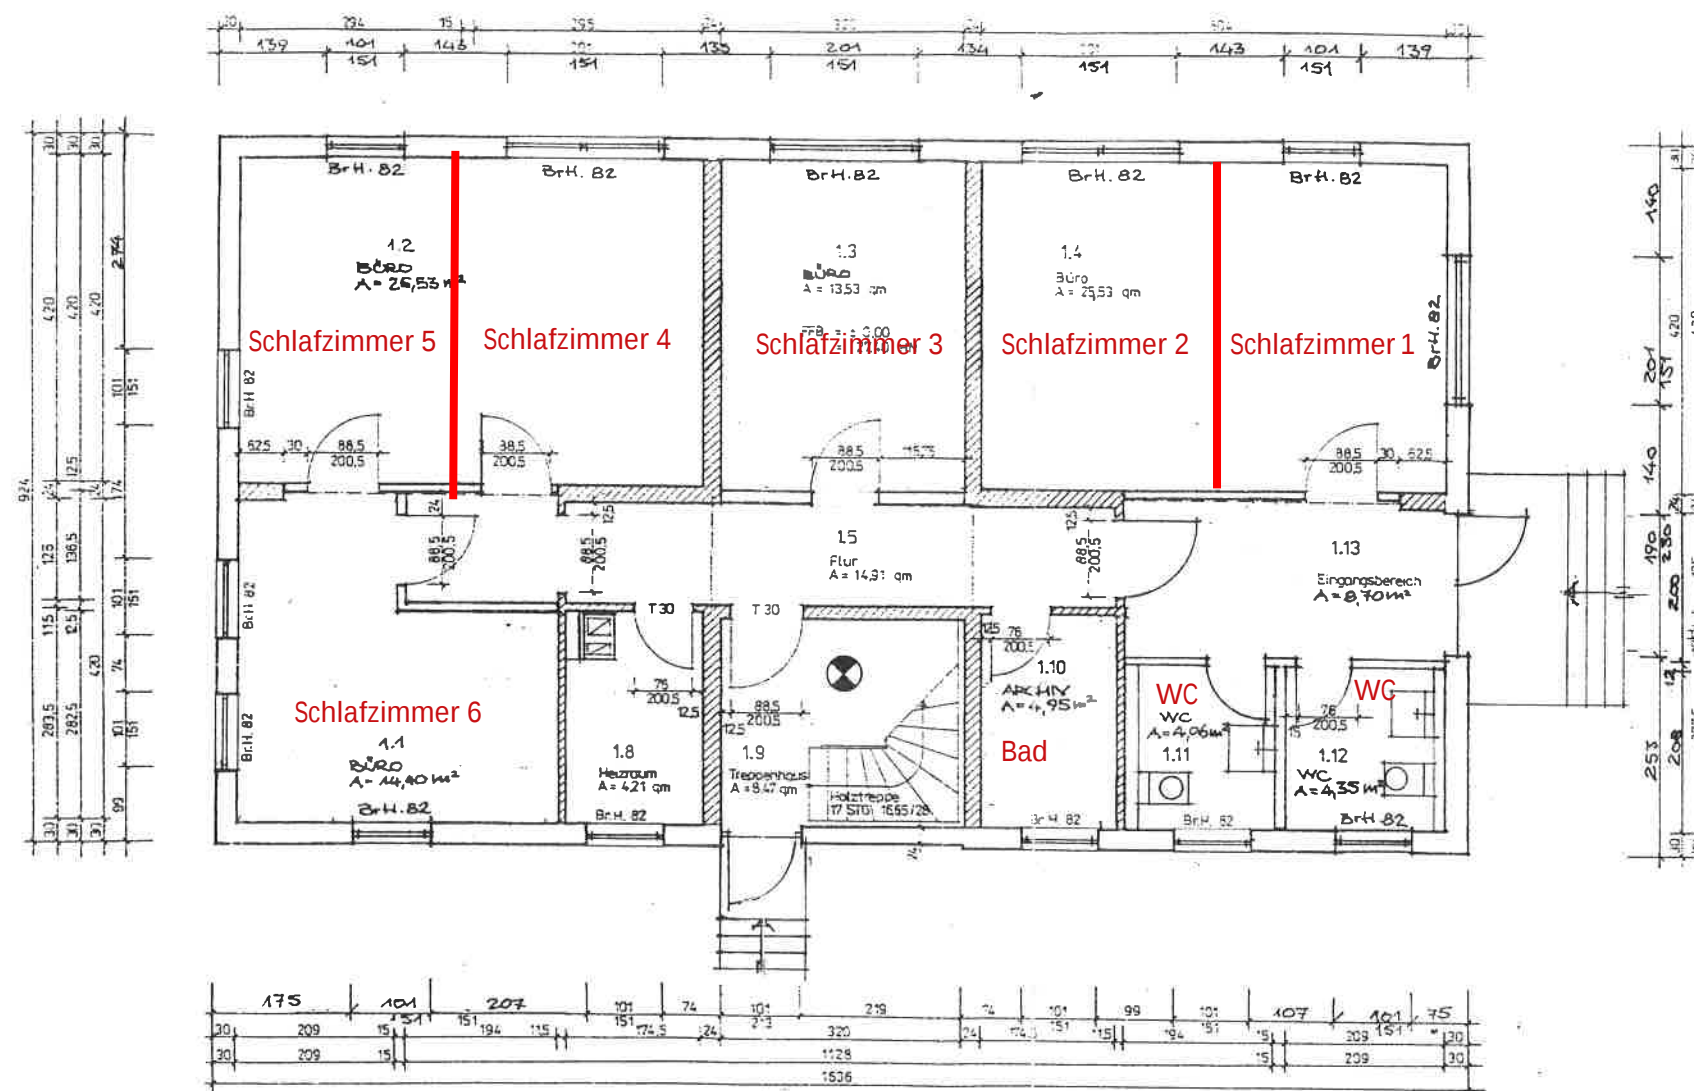

- ① Wohnungseigentum
 ⓧ Gemeinschaftseigentum
 ▨ Kalksandstein
 □ Gasbeton



Architekturbüro Steinhagen / Eriksson <i>Steinhagen</i> Stralsund-Grünhufe 35	Bauvorhaben Rolf Page Büro- und Wohngebäude Grünhufe , Am Feldrain Stralsund	Planbezeichnung Erdgeschossgrundriß	Datum	Phase
			27.10.94	
			Maßst.	Bl.-Nr.
			1:100	3