




freetech
planungsbüro
velt-stoss-str. 94
80667 münchen
fon ++49(0)89 20358150
fax ++49(0)89 20358159
office@freetech.de
www.freetech.de

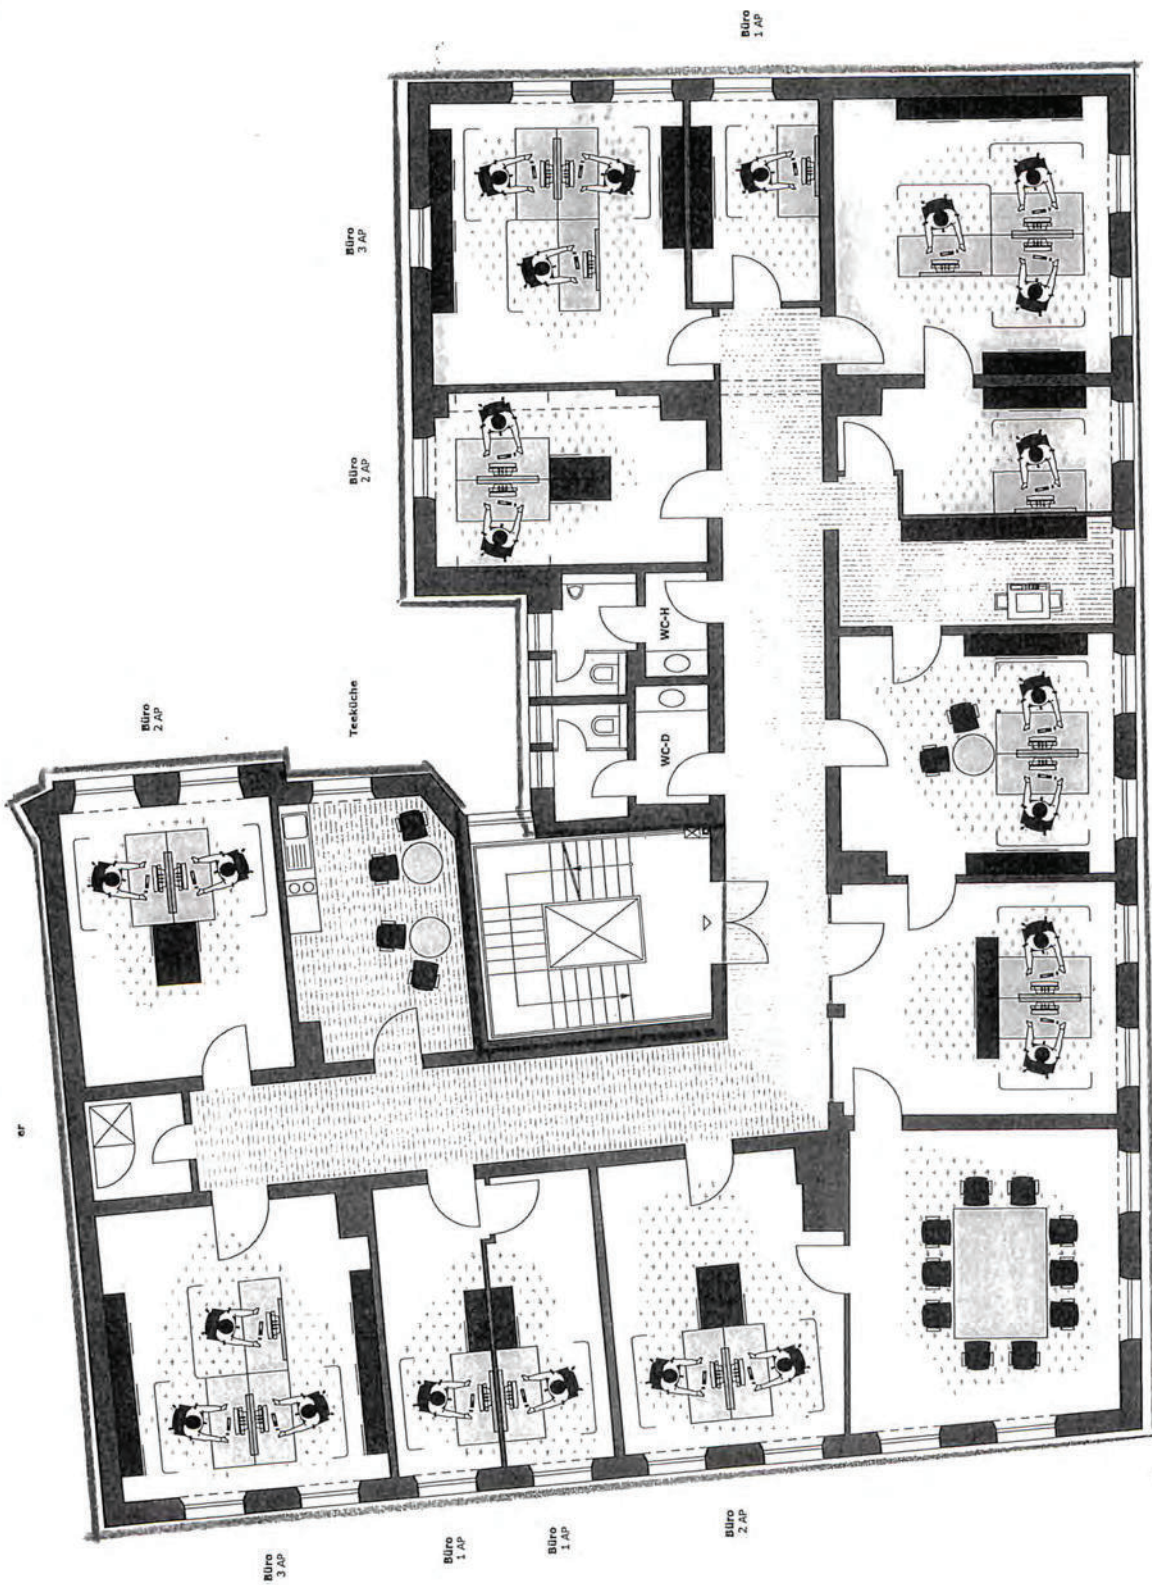

Possartstraße

Kopernikusstraße

Büro 3 AP

Büro 1 AP

Copy

Büro 2 AP

Empfang 2 AP

Besprechung
Ca. 10 Personen

Büro 3 AP

Büro 2 AP

Teeküche

Büro 2 AP

Büro 3 AP

Büro 1 AP

Büro 1 AP

Büro 2 AP

Büro 1 AP

Kopernikusstraße 9 4.06

3. Et. A

