

BAUVORHABEN:

Mehrfamilienhaus
Wilhelm-Heitmann-Platz 6
34329 Nieste

AUFTRAGGEBER:

Dmitrij Vaisband
GLD GmbH
Christoph-Bernhard-Graben 115
48163 Münster
Tel: +49 211 564 922 333
E-Mail: info@vaisband.com

ARCHITEKT:

K I R E E V
Ilija Kireev
Dipl.-Ing. Arch. AK-Berlin #13082
Hardenbergstrasse 20
10623 Berlin
T: +49 30 26320629
M: +49 172 1353225
E-Mail: ilia@kireev.de
Web: www.kireev.de



WHP.A01

Ansicht W, O

A-01, A-02 Ansicht Nord-West, Ansicht Süd-Ost

Maßstab	Blattgröße	Erstellungsdatum	Änderungsdatum
1:100	420*297 A3	07.08.2068	13.07.2020

sind,
erden.
.2020

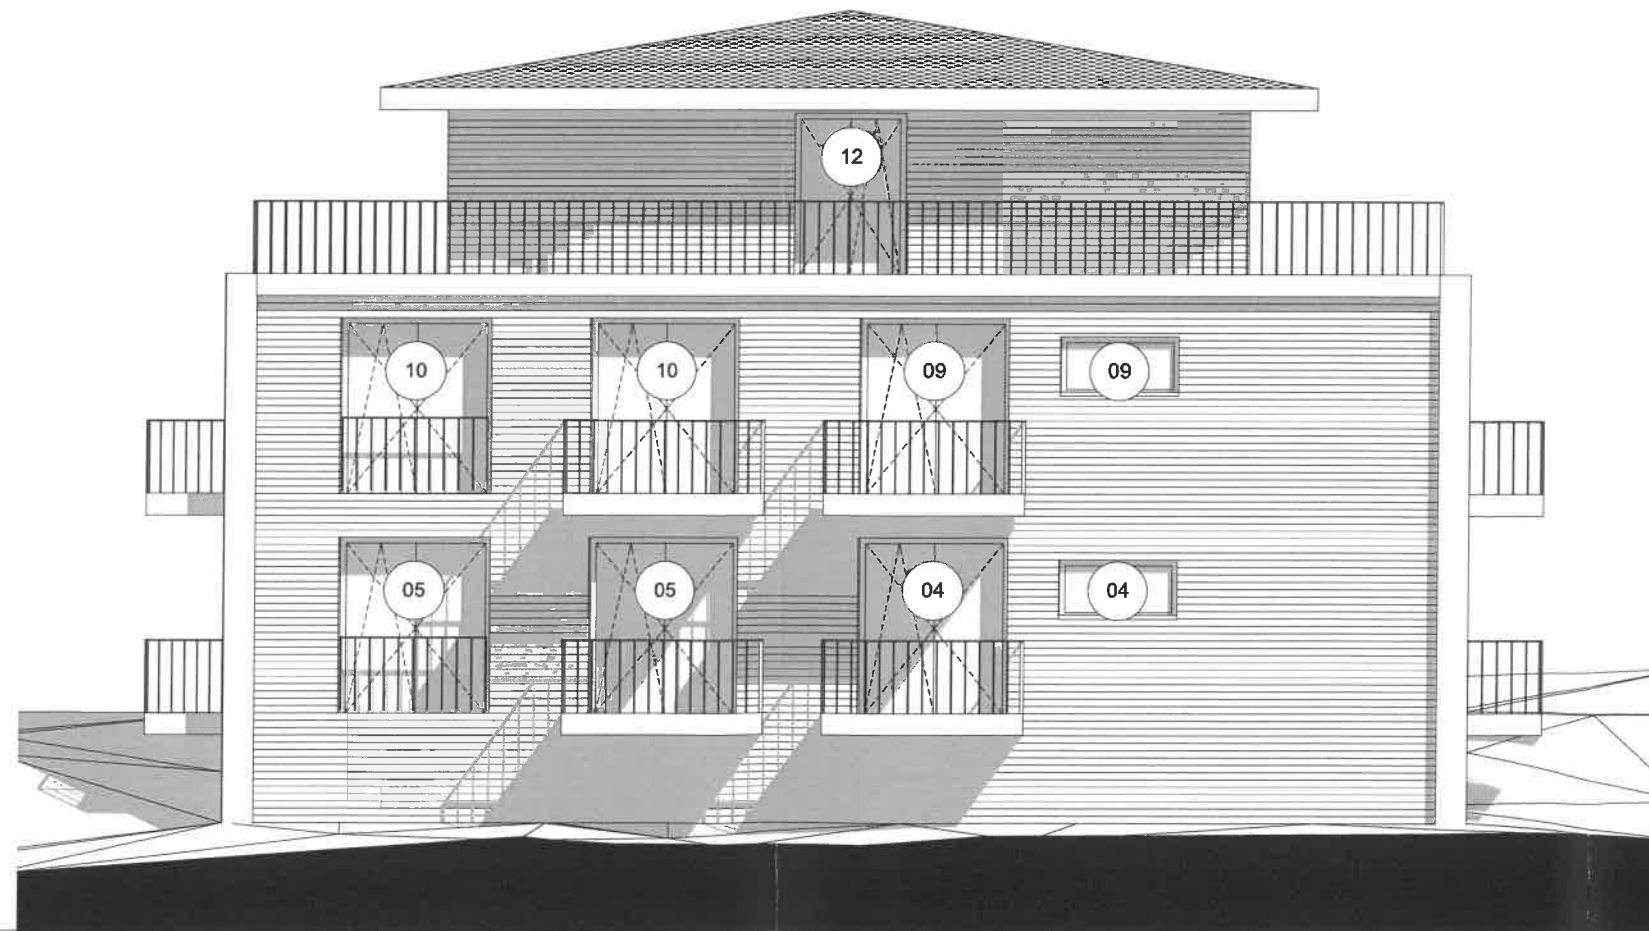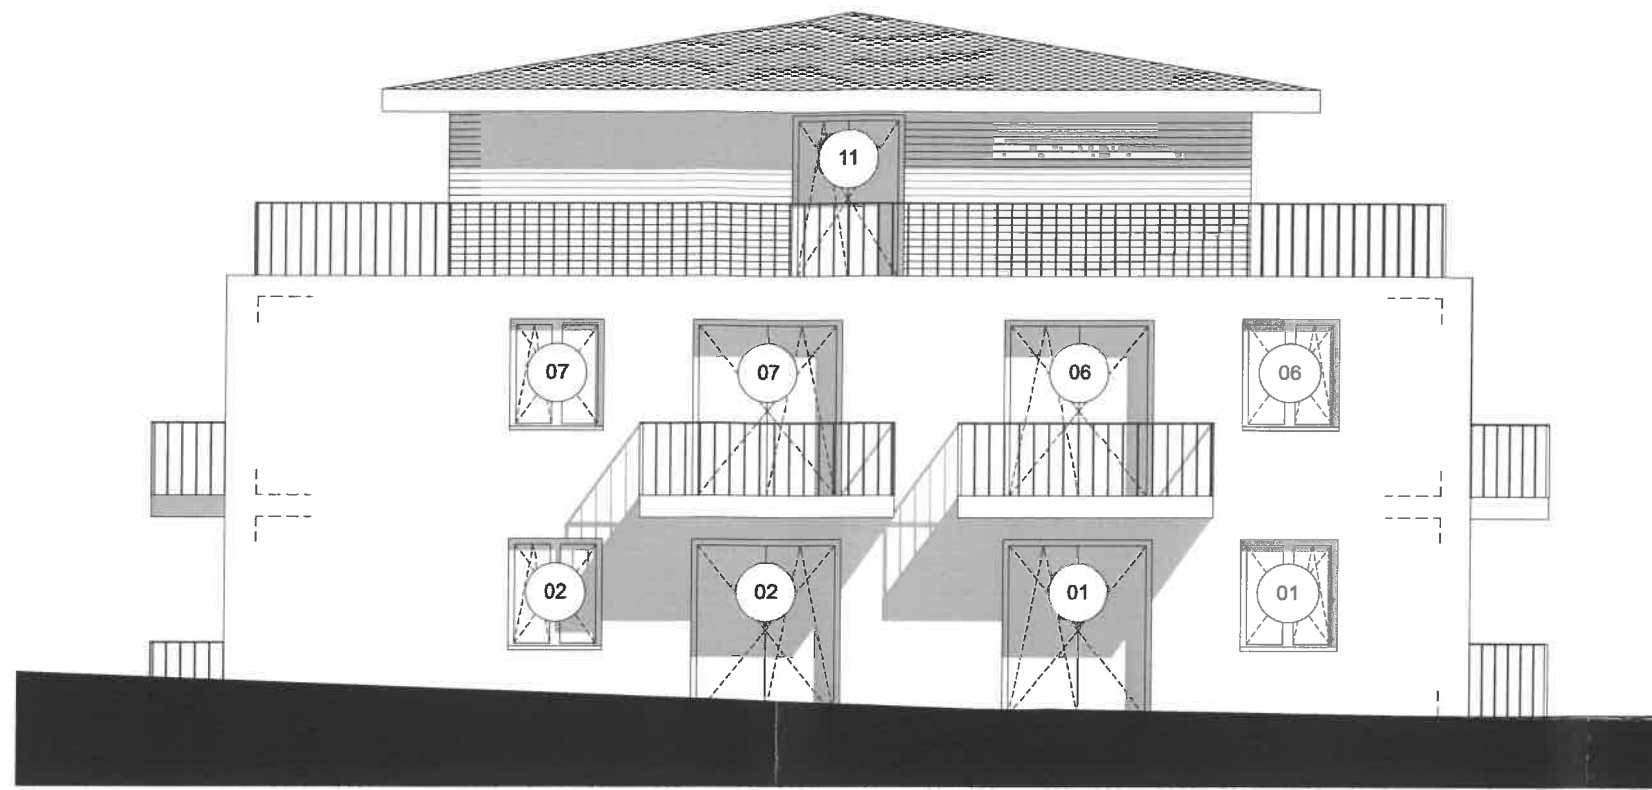

en alle baurechtlichen Anforderungen eingehalten sind,
 (§ 57) HBO 2002 nicht bauaufsichtlich geprüft werden.

Berlin, den 13.07.2020

BAUVORHABEN:

Mehrfamilienhaus
 Wilhelm-Heitmann-Platz 6
 34329 Nieste

AUFTRAGGEBER:

Dmitrij Vaisband
 GLD GmbH
 Christoph-Bernhard-Graben 115
 48163 Münster
 Tel: +49 211 564 922 333
 E-Mail: info@vaisband.com

ARCHITEKT:

KIREEV
 Ilija Kireev
 Dipl.-Ing. Arch. AK-Berlin #13082
 Hardenbergstrasse 20
 10623 Berlin
 T: +49 30 26320629
 M: +49 172 1353225
 E-Mail: ilia@kireev.de
 Web: www.kireev.de

WHP.A02

A-03, A-04 Ansicht Nord-Ost, Ansicht Süd-West

Maßstab	Blattgröße	Erstellungsdatum	Änderungsdatum
1:100	420*297 A3	07.08.2068	13.07.2020

Ansicht S, N