

JOSEF WACHAU, GÖPP-BARTENBACH, I

1. Berechnung des umb. Raums

a) alter Zustand et. Baugeneh v. Okt. 52

499.400 cbm

b) neuer Zustand

$$\begin{array}{rcl} 12,00 \times 8,50 \times 7,60 & = & 744,600 \\ 3,60 \times 4,35 \times 0,60 & = & 9,396 \\ 1,00 \times 3,49 \times 2,80 & = & 7,678 \end{array}$$

abzüglich:

$$\begin{array}{rcl} 1,00 \times 5,00 \times 7,30 & = & 36,500 - \\ 12,00 \times 8,50 \times 0,70 \times \frac{1}{3} \text{ im Hgb} & = & 23,800 \\ 12,00 \times 8,50 \times 0,40 \times \frac{1}{6} \text{ im Hgb} & = & 40,800 \end{array}$$

789,774 cbm

2. Wohnflächenberechnung Erdgeschoss reine Wohnfläche 58,76 m<sup>2</sup>  
Dachgeschoss 50,88 m<sup>2</sup> = 91,64 m<sup>2</sup>

b) neuer Zustand

i) Wohnung im Erdgeschoss:

Wohnzimmer	$4,77 \times 3,76 \times 0,97$	=	17,40
Kinderzimmer	$4,76 \times 3,01 \times 0,97$	=	13,90
Schlafzimmer	$3,90 \times 3,50 \times 0,97$	=	13,24
Kinderzimmer	$3,96 \times 2,00 \times 0,97$	=	7,68
Küche	$2,66 \times 2,60 \times 0,97$	=	6,71
	$1,65 \times 0,20 \times 0,97$	=	0,32
Bad	$1,20 \times 2,60 \times 0,97$	=	3,03
Speis	$1,26 \times 2,01 \times 0,97$	=	2,46
Essplatz	$2,17 \times 2,72 \times 0,97$	=	5,73
Aboott	$1,65 \times 0,80 \times 0,97$	=	1,28
Vorplatz	$3,10 \times 1,20 \times 0,97$	=	3,61
	$1,00 \times 1,00 \times 0,97$	=	0,97
	$3,50 \times 1,26 \times 0,97$	=	4,28
	$0,72 \times 1,26 \times 0,97$	=	0,88
			81,49

Terrasse  
zzgl. Balkon EG:  
1t. Baugeneh  
 $\frac{4,77 \times 3,0}{4} = 3,6 \text{ m}^2$

ii) Wohnung im Obergeschoß

Wohnzimmer	$2,76 \times 4,77 \times 0,97$	=	12,77
Kinderzimmer	$3,50 \times 4,10 \times 0,97$	=	13,92
	$3,00 \times 0,20 \times 0,97$	=	0,58
Kinderzimmer	$3,07 \times 3,76 \times 0,97$	=	10,98
Schlafzimmer	none EG	=	13,24
Kinderzimmer	" "	=	7,68
Küche	" "	=	7,03
Aboott	" "	=	1,28
Bad	" "	=	3,03
Fleiss	$3,70 \times 1,20 \times 0,97$	=	3,61
	$1,00 \times 1,00 \times 0,97$	=	0,97
Balkon	$\frac{1}{4} \times 8,30 \times 1,40 \times 0,97$	=	2,82
	$\frac{1}{4} \times 4,77 \times 1,00 \times 0,97$	=	1,16
			79,07


qm 79,07 qm

Gesamtwohnfläche 160,56 qm

Entfernt: 18.7.64.

HANS MÄCKLE  
FREIER ARCHITEKT  
GÖPP-BARTENBACH  
PANORAMA STR. TEL. 2274


ind.  
Terr. EG: 164,2 m<sup>2</sup>

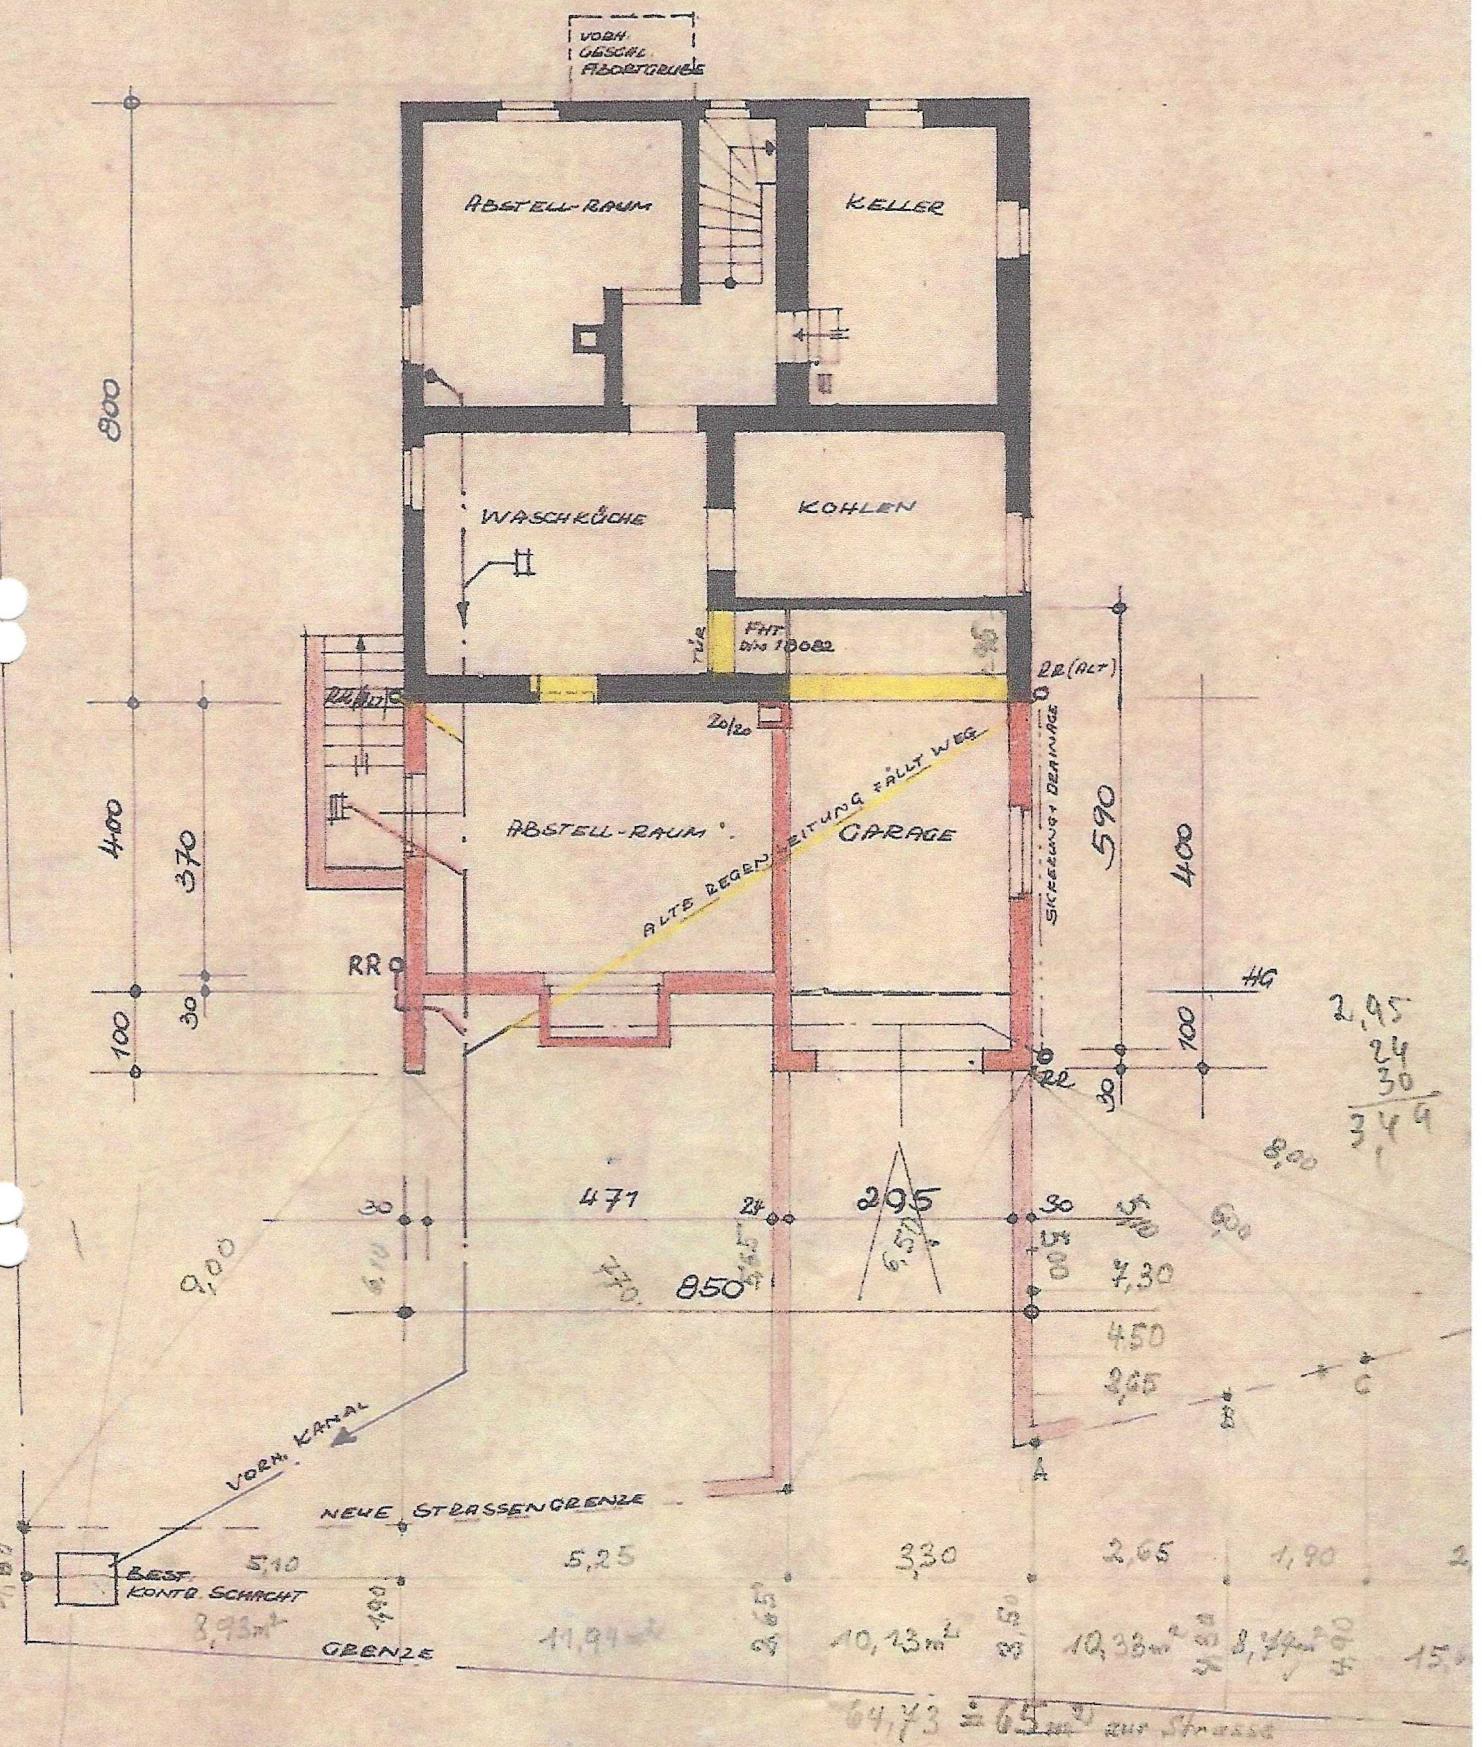

## Untergeschoss






GRENZE

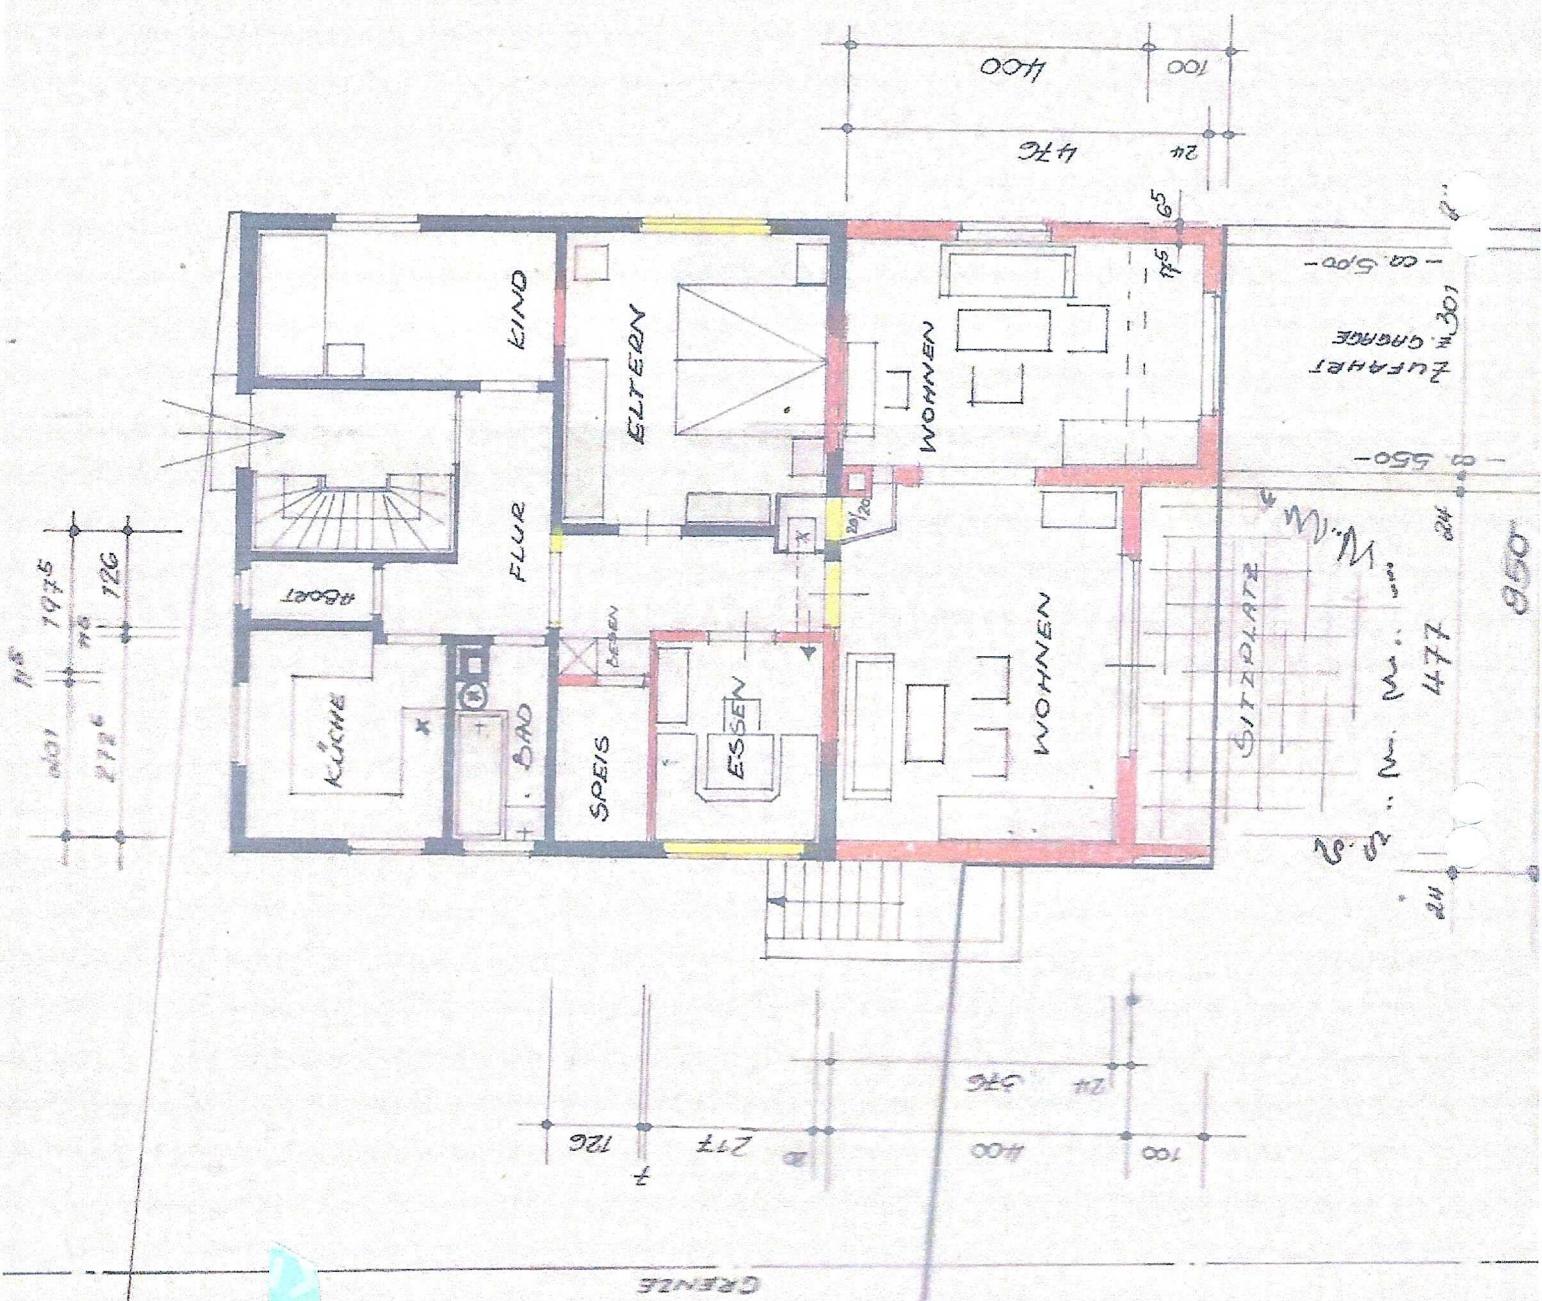

Erdgeschoss/  
Hochparterre

JOSEF WACHAU  
GÖP.-BARTENBACH  
AUFSTOCKUNG u. ANBAU  
IN ABSÄTZE

OBERGESCHOSS  
M 1:100

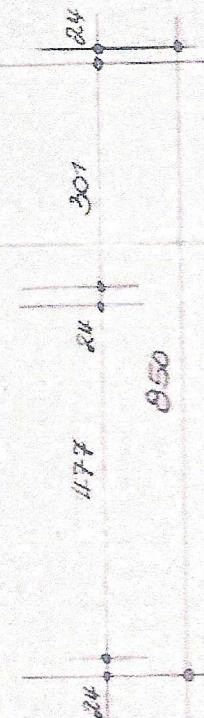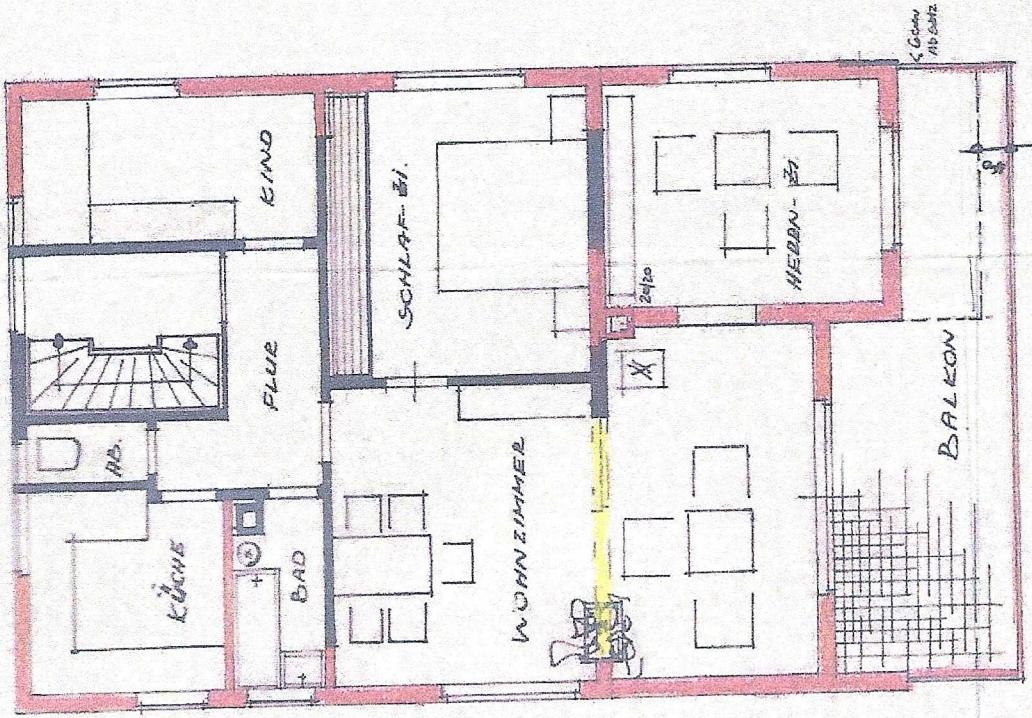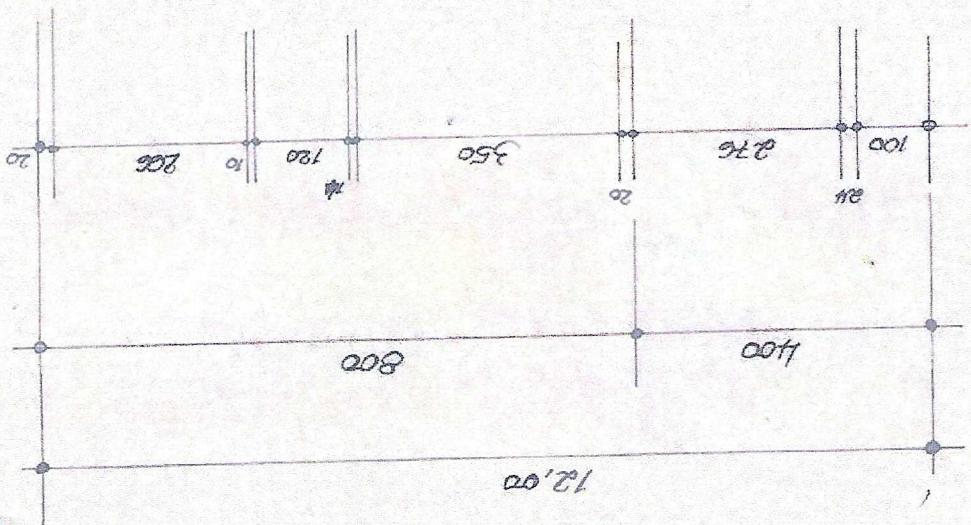

Obergeschoß