




LAGEPLAN 1:500

M. u. K. BUSCHMEIER
EINFAM. WOHNHAUS
GEM DAHL
FLUR 2
FL. STÜCK 441


AUG. 99 BAUHERR:
R. Buschmeier

WEIDELAND

PLANER:
SPETTMANN + KAHR
Ingenieurbüro
Bahnhofstraße 13
33184 Altenbeken
Tel. 05255/98 48-0; Fax: 98 48-20
W. Kahr

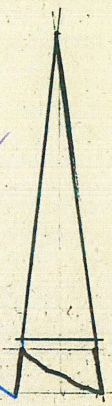

4

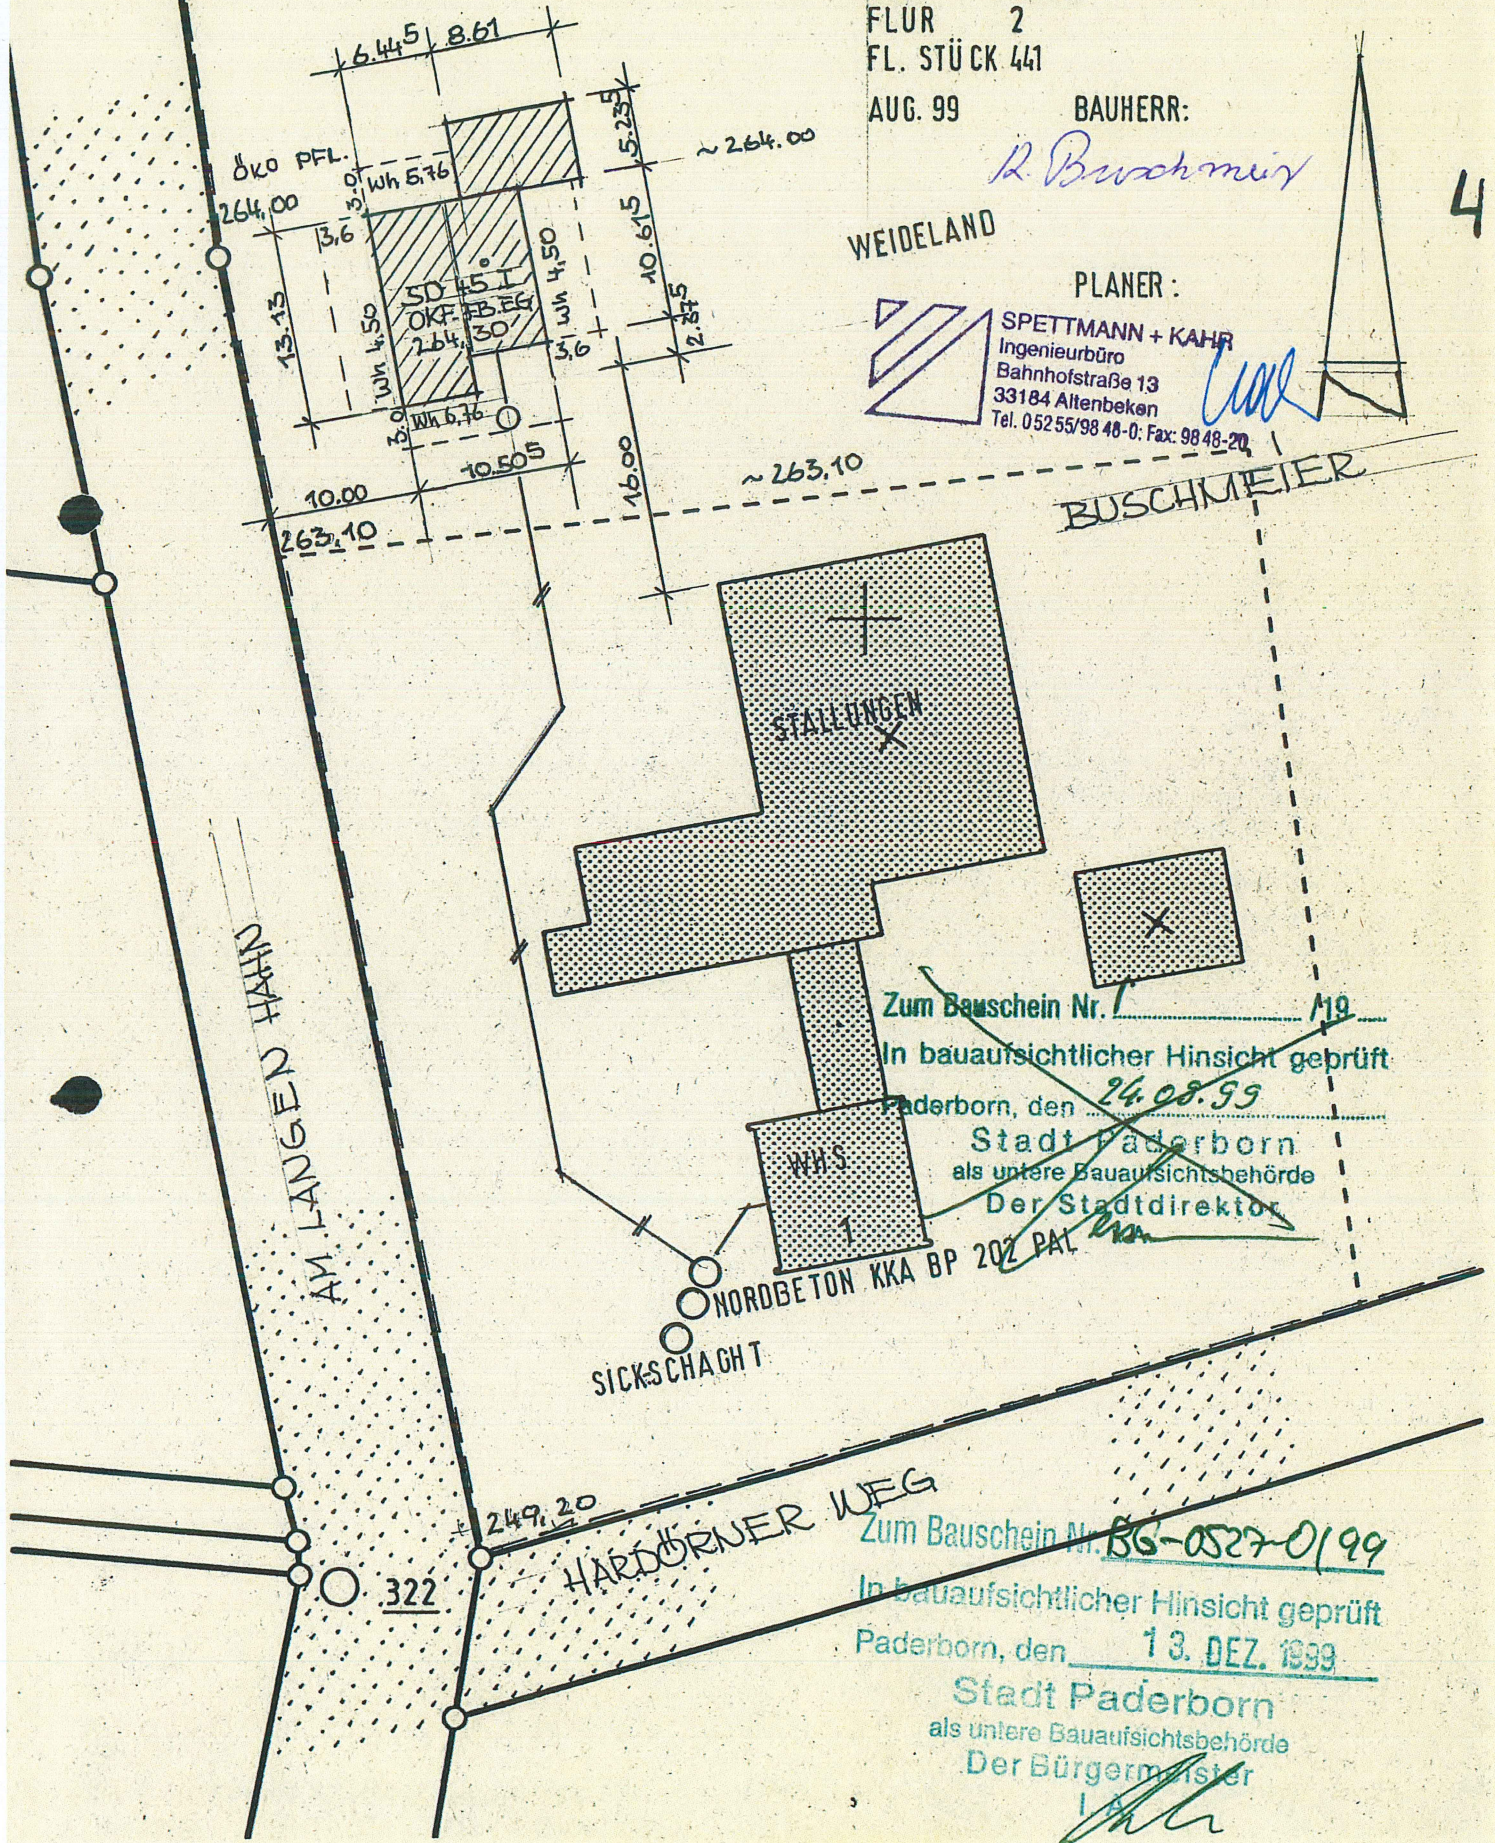

AM LANGEN HAHN

BUSCHMEIER

Zum Bauschein Nr. 1/19
In bauaufsichtlicher Hinsicht geprüft
Paderborn, den 24.08.99
Stadt Paderborn
als untere Bauaufsichtsbehörde
Der Stadtdirektor
W. Kahr

NORDBETON KKA BP 202 PAL
SICKSCHAGT

Zum Bauschein Nr. BG-0527-0199
In bauaufsichtlicher Hinsicht geprüft
Paderborn, den 13. DEZ. 1999
Stadt Paderborn
als untere Bauaufsichtsbehörde
Der Bürgermeister
W. Kahr