


1 Meter

WOHNUNG 13 DACHGESCHOSS

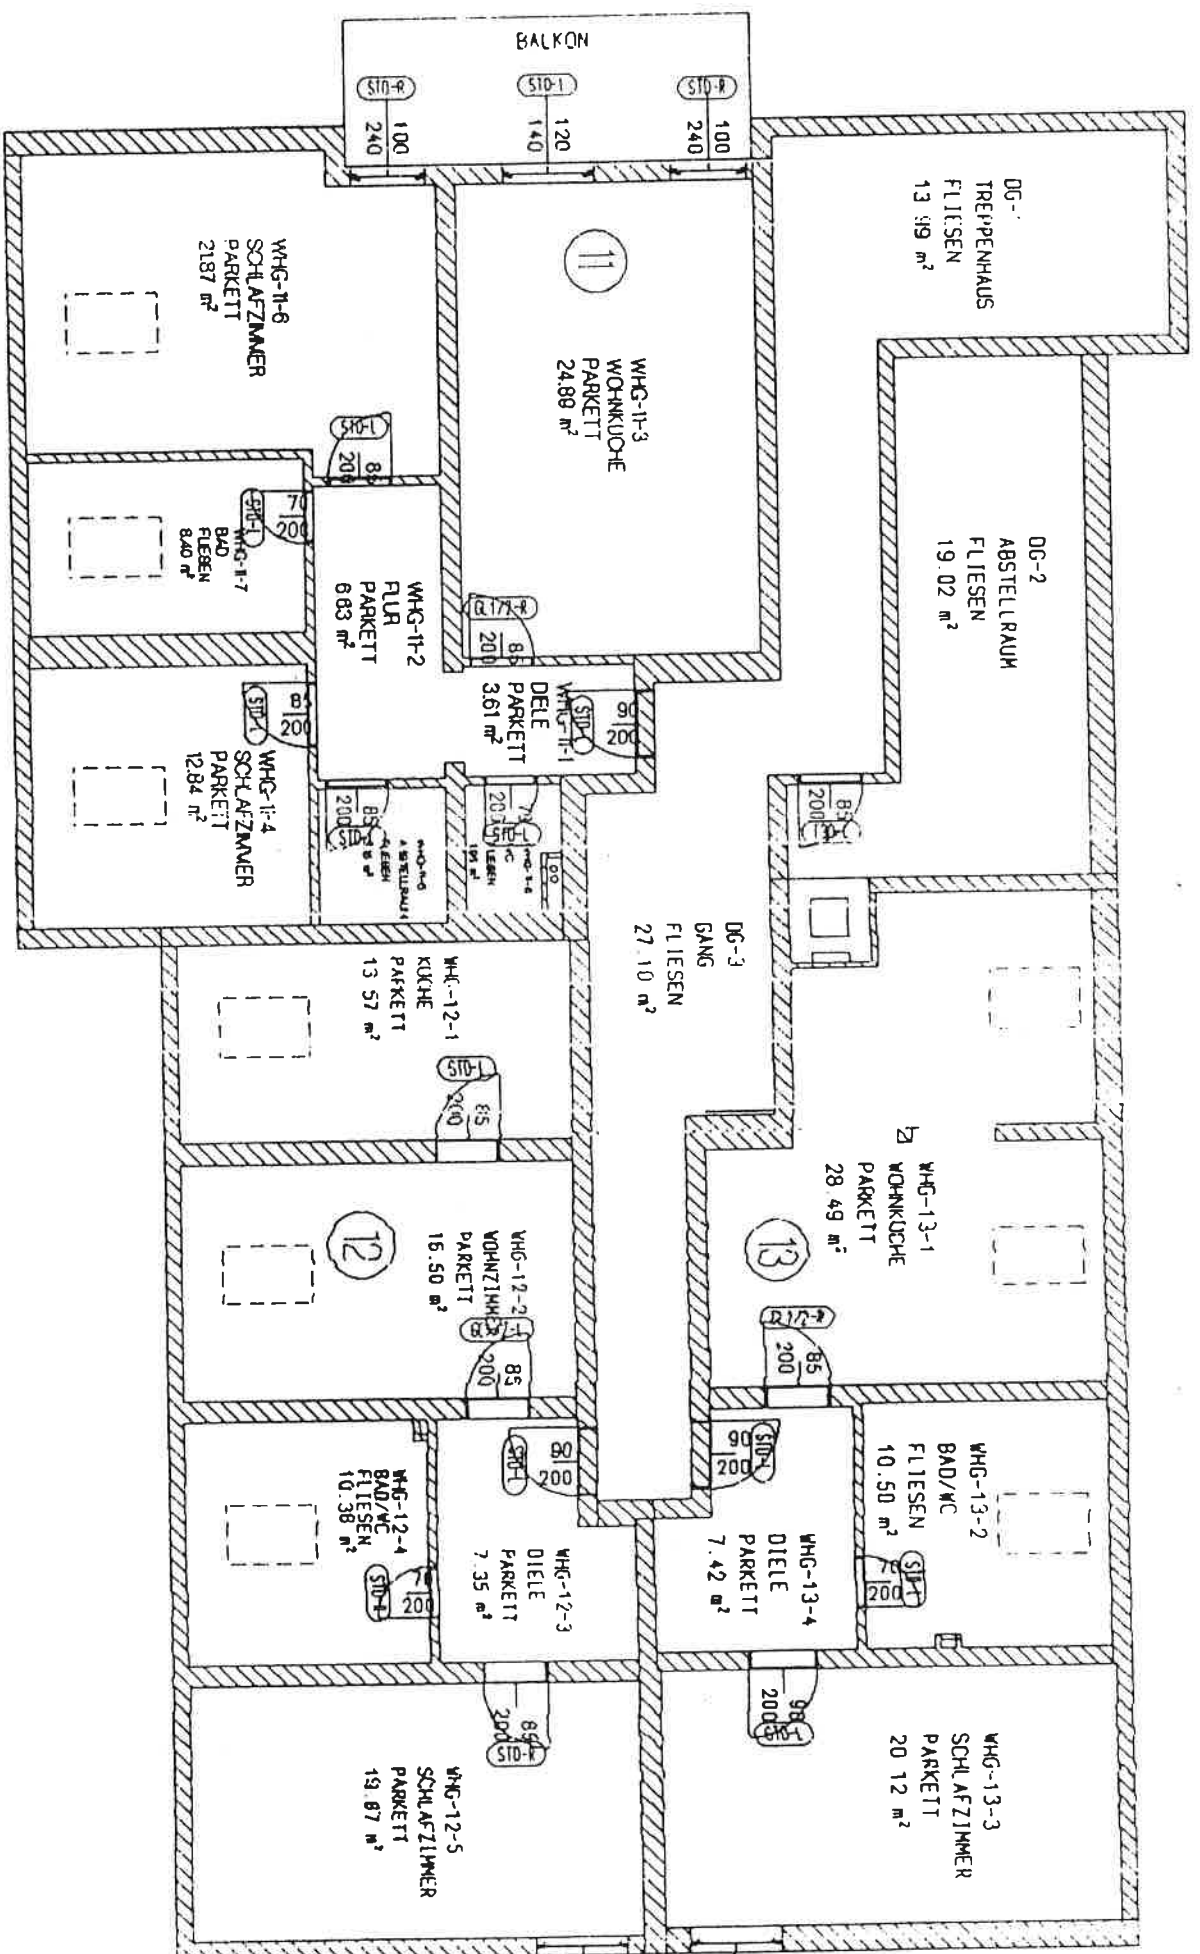

WOHNUNG 11 DACHGESCHOSS

WOHNUNG 12 DACHGESCHOSS