


ELEKTRO - LEGENDE	
	STECKDOSE
	AUSSCHALTER
	WECHSLSCHALTER
	SERIENSCHALTER
	KREUZSCHALTER
	NEUTRALTASTER
	KONTROLLSCHALTER
	ZEITSCHALTUHR
	JALOUSIETASTSCHALTER
	JALOUSIETASTSCHALTER MIT SCHLOSS
	BEWEGUNGSMELDER/DÄMMERUNGSSCHALTER
	STECKDOSE
	ZWEIFACH-STECKDOSE
	STECKDOSE FEUCHTRAUM
	AUSLASS 400V
	AUSLASS 230V
	ERDUNGSANSCHLUSS
	FR-WANNENLEUCHE
	WANDELEUCHE (in WHG nur AUSLASS)
	GITTERLEUCHE
	NURGLASLEUCHE (in WHG nur AUSLASS)
	TELEFONSTECKDOSE
	ANTENNENSTECKDOSE
	EDV-STECKDOSE
	GEGENSPRECHANLAGE
	TORSPRECHANLAGE
	TÜRÖFFNER
	RAUMTHERMOSTAT
	Leerdose 150x150 mit Leerverrohrung ø25 zu Stiegschacht und in den Wohnungsvorfelder
	FLUCHTWEGLEUCHE
	OPTISCHER RAUCHMELDER

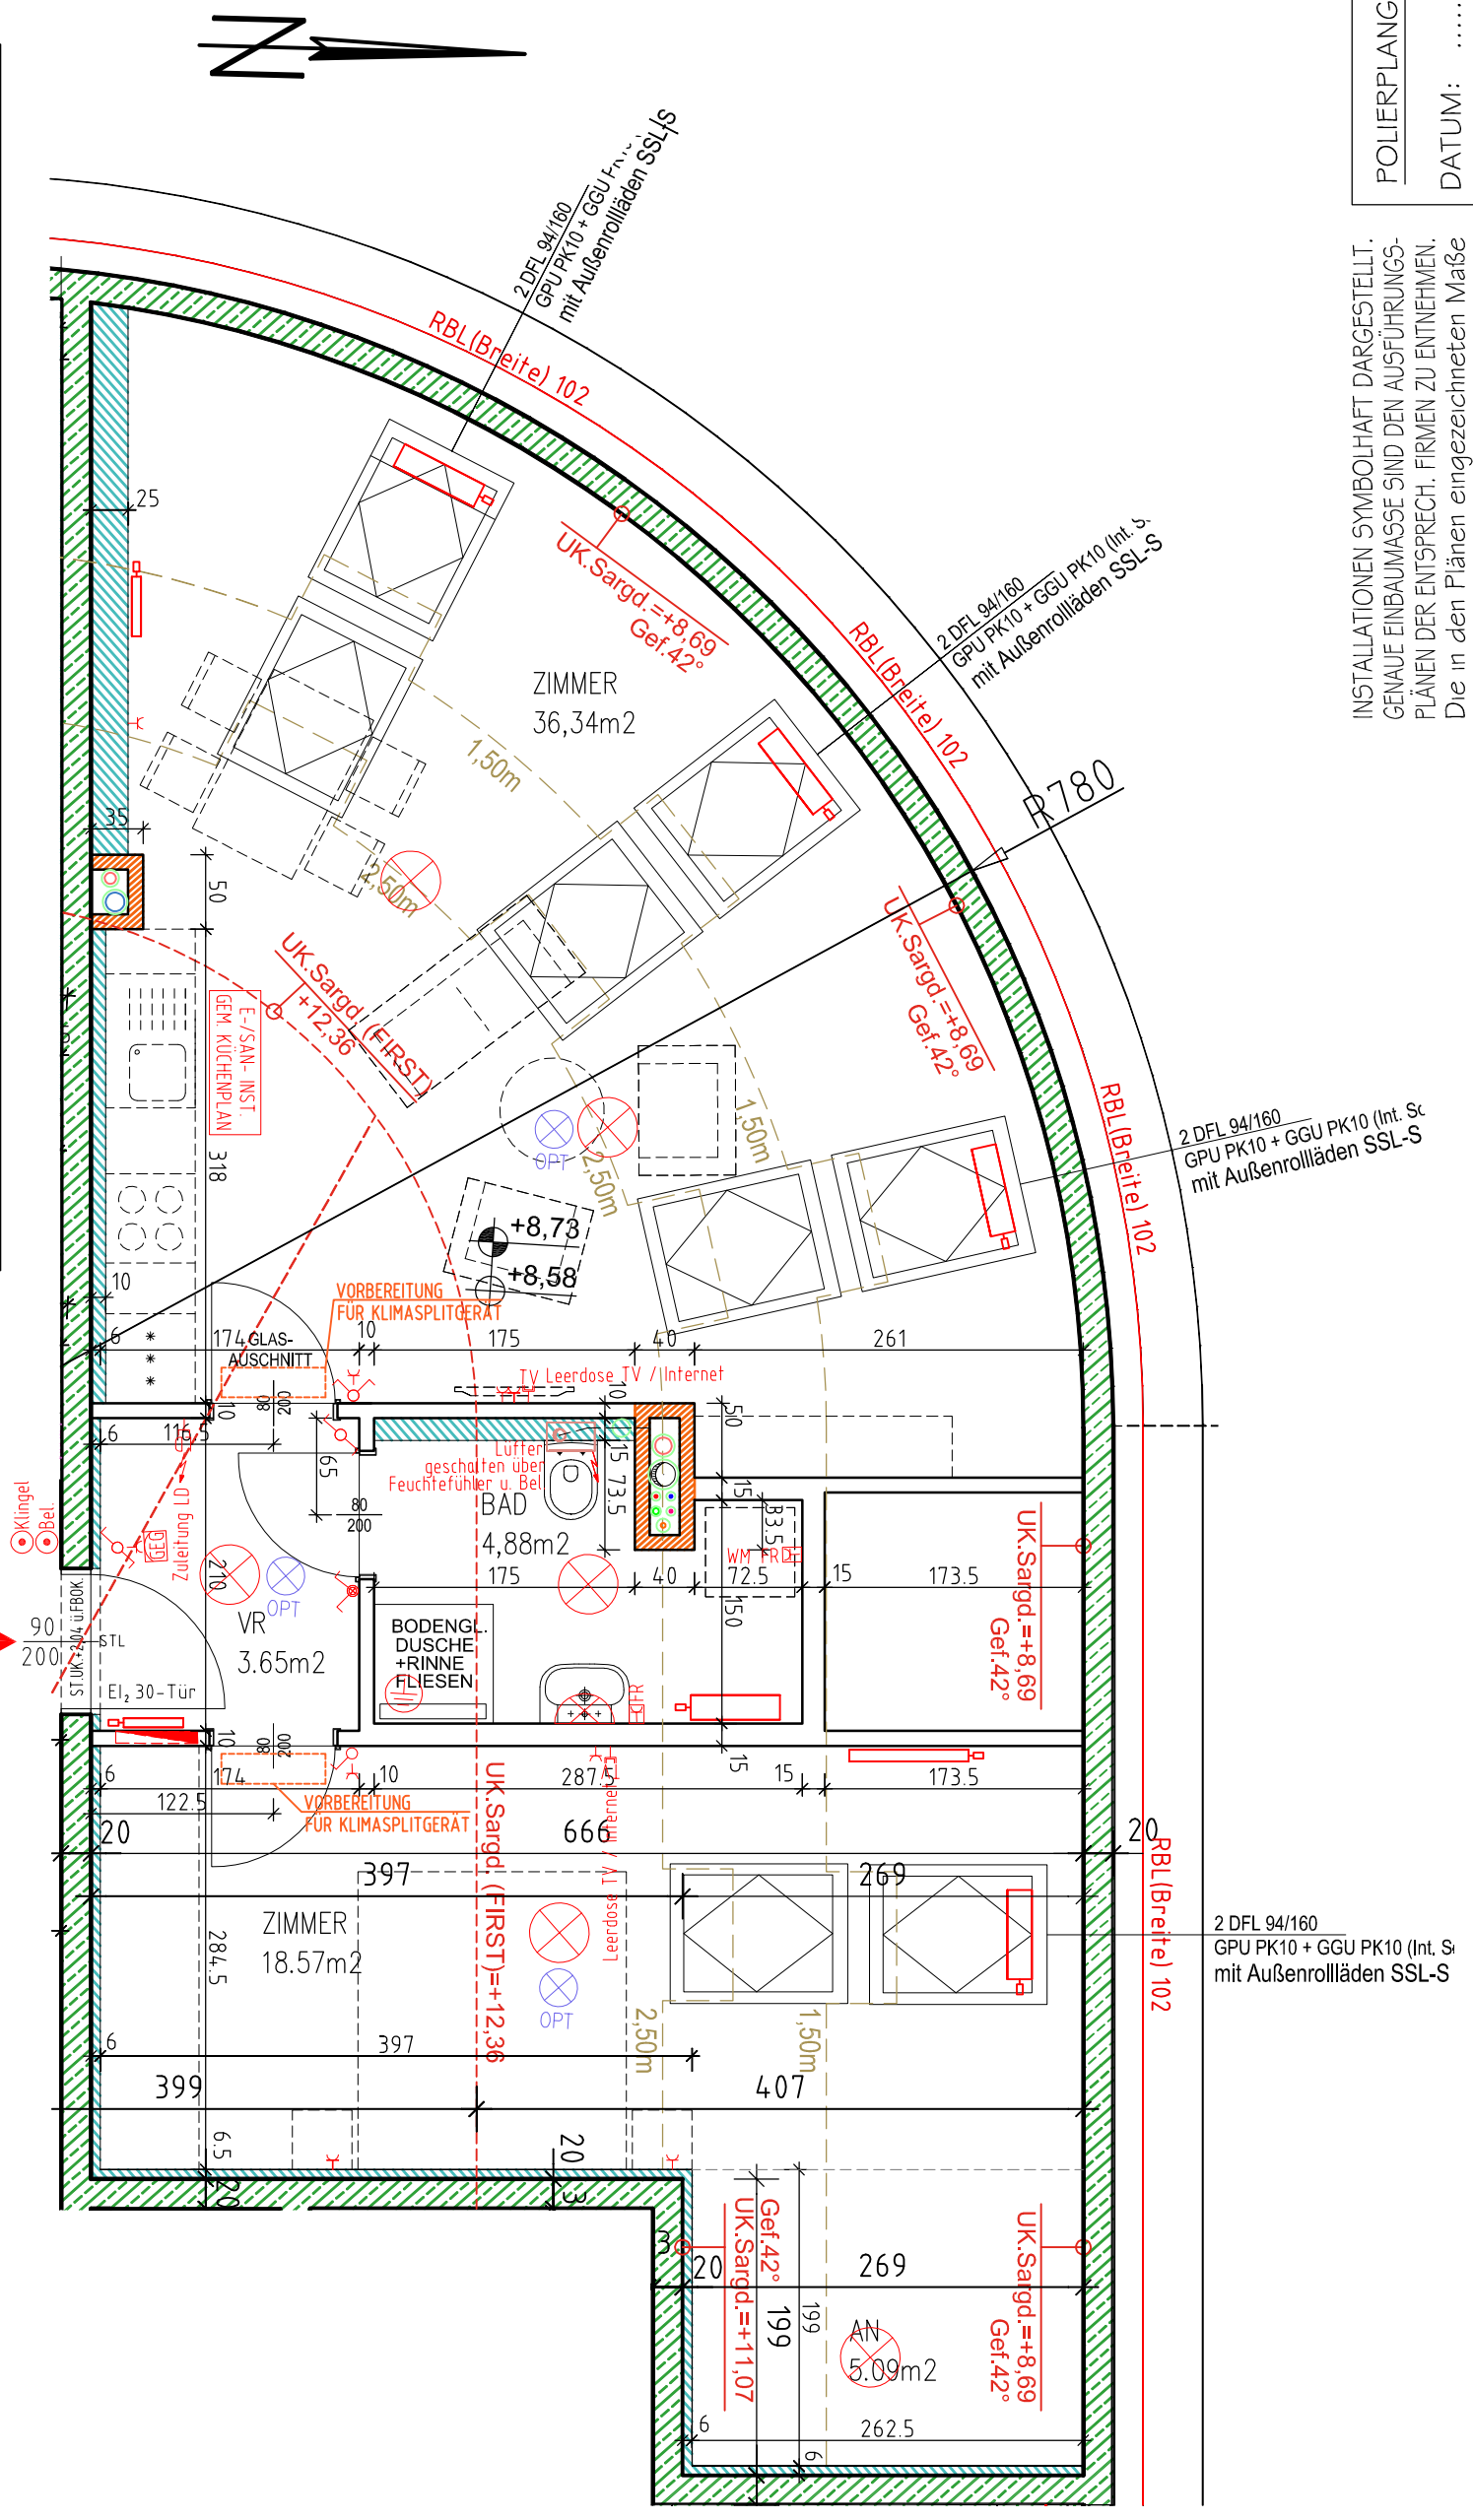

INSTALLATIONEN SYMBOLHAFT DARGESTELLT.  
 GENAUE EINBAUMASSE SIND DEN AUSFÜHRUNGS-  
 PLÄNEN DER ENTSPRECH. FIRMEN ZU ENTNEHMEN.  
 Die in den Plänen eingezeichneten Maße  
 sind Rohbaumasse und als Grundlage für  
 Herstellung von Einbaumöbel ungeeignet  
 Konstruktive u. technische Änderungen  
 sowie Nutzflächenänderungen vorbehalten!

POLIERPLANGESPRÄCH  
 DATUM: .....  
 KÄUFER: .....