


Non 10AB2016

13. JULI 2016

1

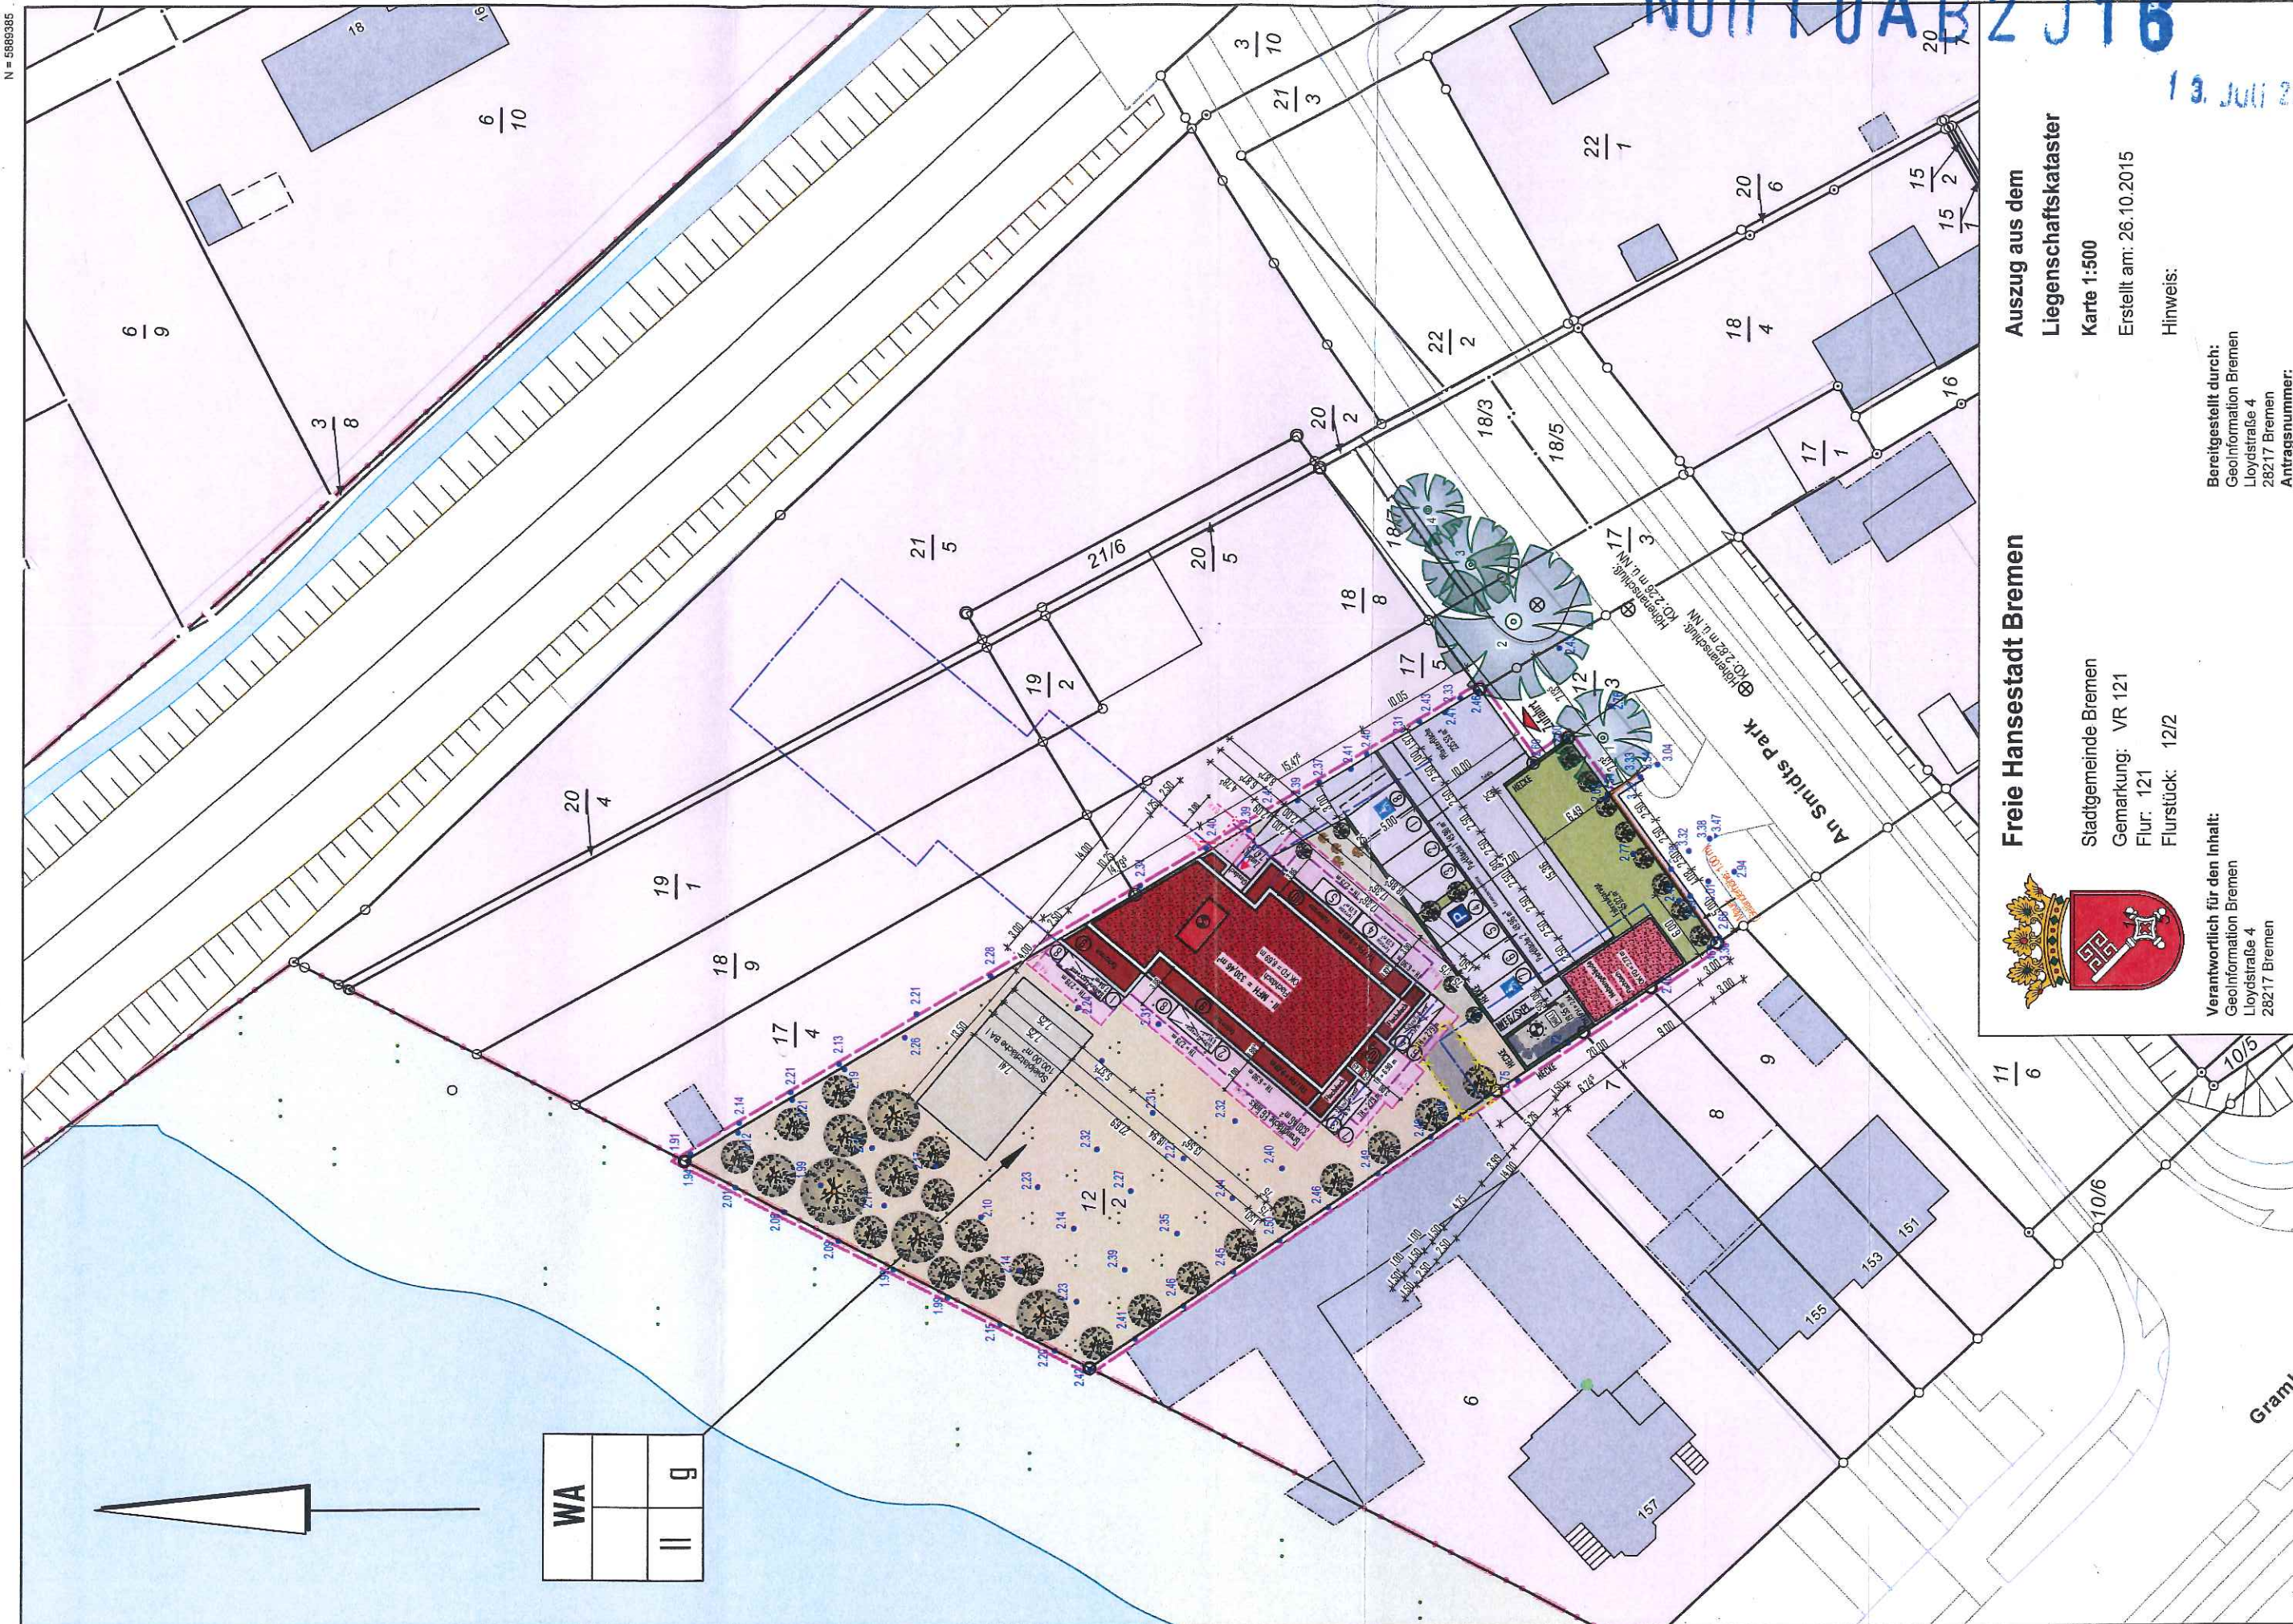

|    |   |  |
|----|---|--|
| WA |   |  |
| II | g |  |



Freie Hansestadt Bremen

Stadtgemeinde Bremen  
Gemarkung: VR 121  
Flur: 121  
Flurstück: 12/2


Auszug aus dem  
Liegenschaftskataster  
Karte 1:500  
Erstellt am: 26.10.2015  
Hinweis:

Bereitgestellt durch:  
GeoInformation Bremen  
Lloydstraße 4  
28217 Bremen  
Antragsnummer:

Verantwortlich für den Inhalt:  
GeoInformation Bremen  
Lloydstraße 4  
28217 Bremen


Ergänzt / geändert am:  
14.06.2016  
Unterschrift:


Die Verwendung (Vervielfältigung, Umarbeitung, Veröffentlichung bzw. Weitergabe an Dritte) für nichteigene oder gewerbliche Zwecke ist gemäß § 14 des Gesetzes über die Landesvermessung und das Liegenschaftskataster (Vermessungs- und Katastergesetz) vom 16. Oktober 1990 (Gesetzblatt der Freien Hansestadt Bremen, S. 313) nur mit Erlaubnis der Katasterbehörde zulässig.

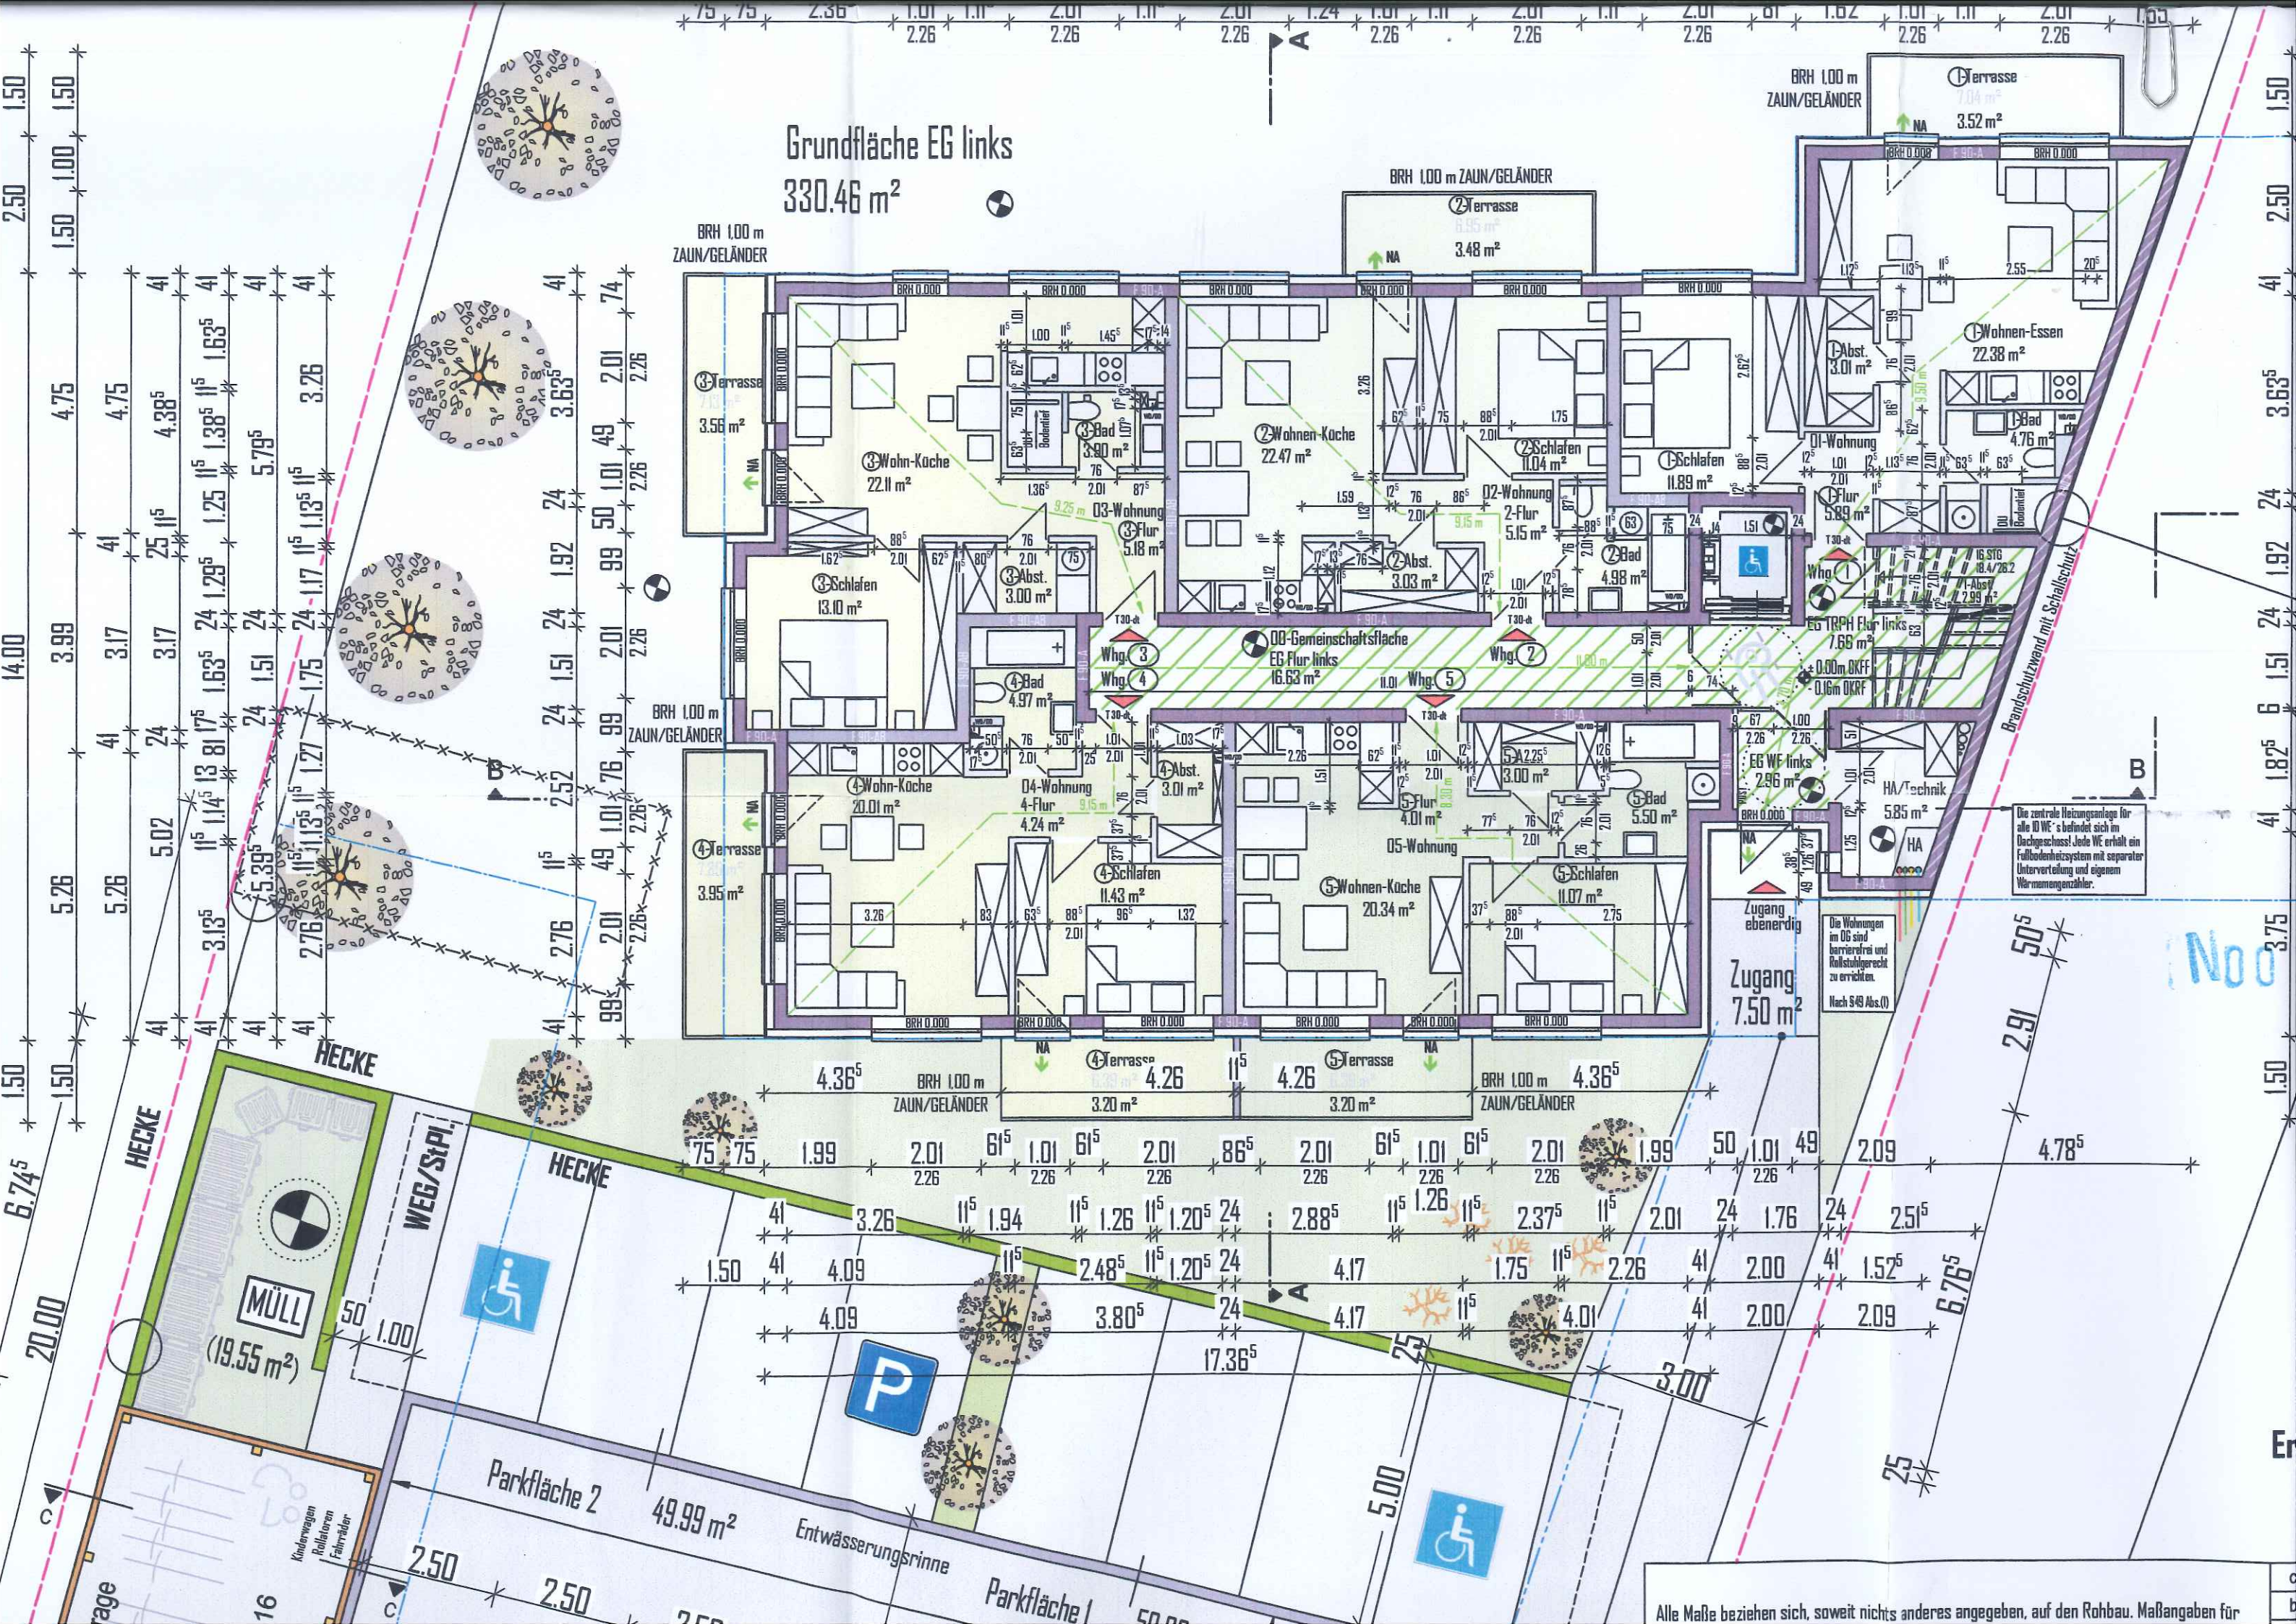



12/2  
1. 522

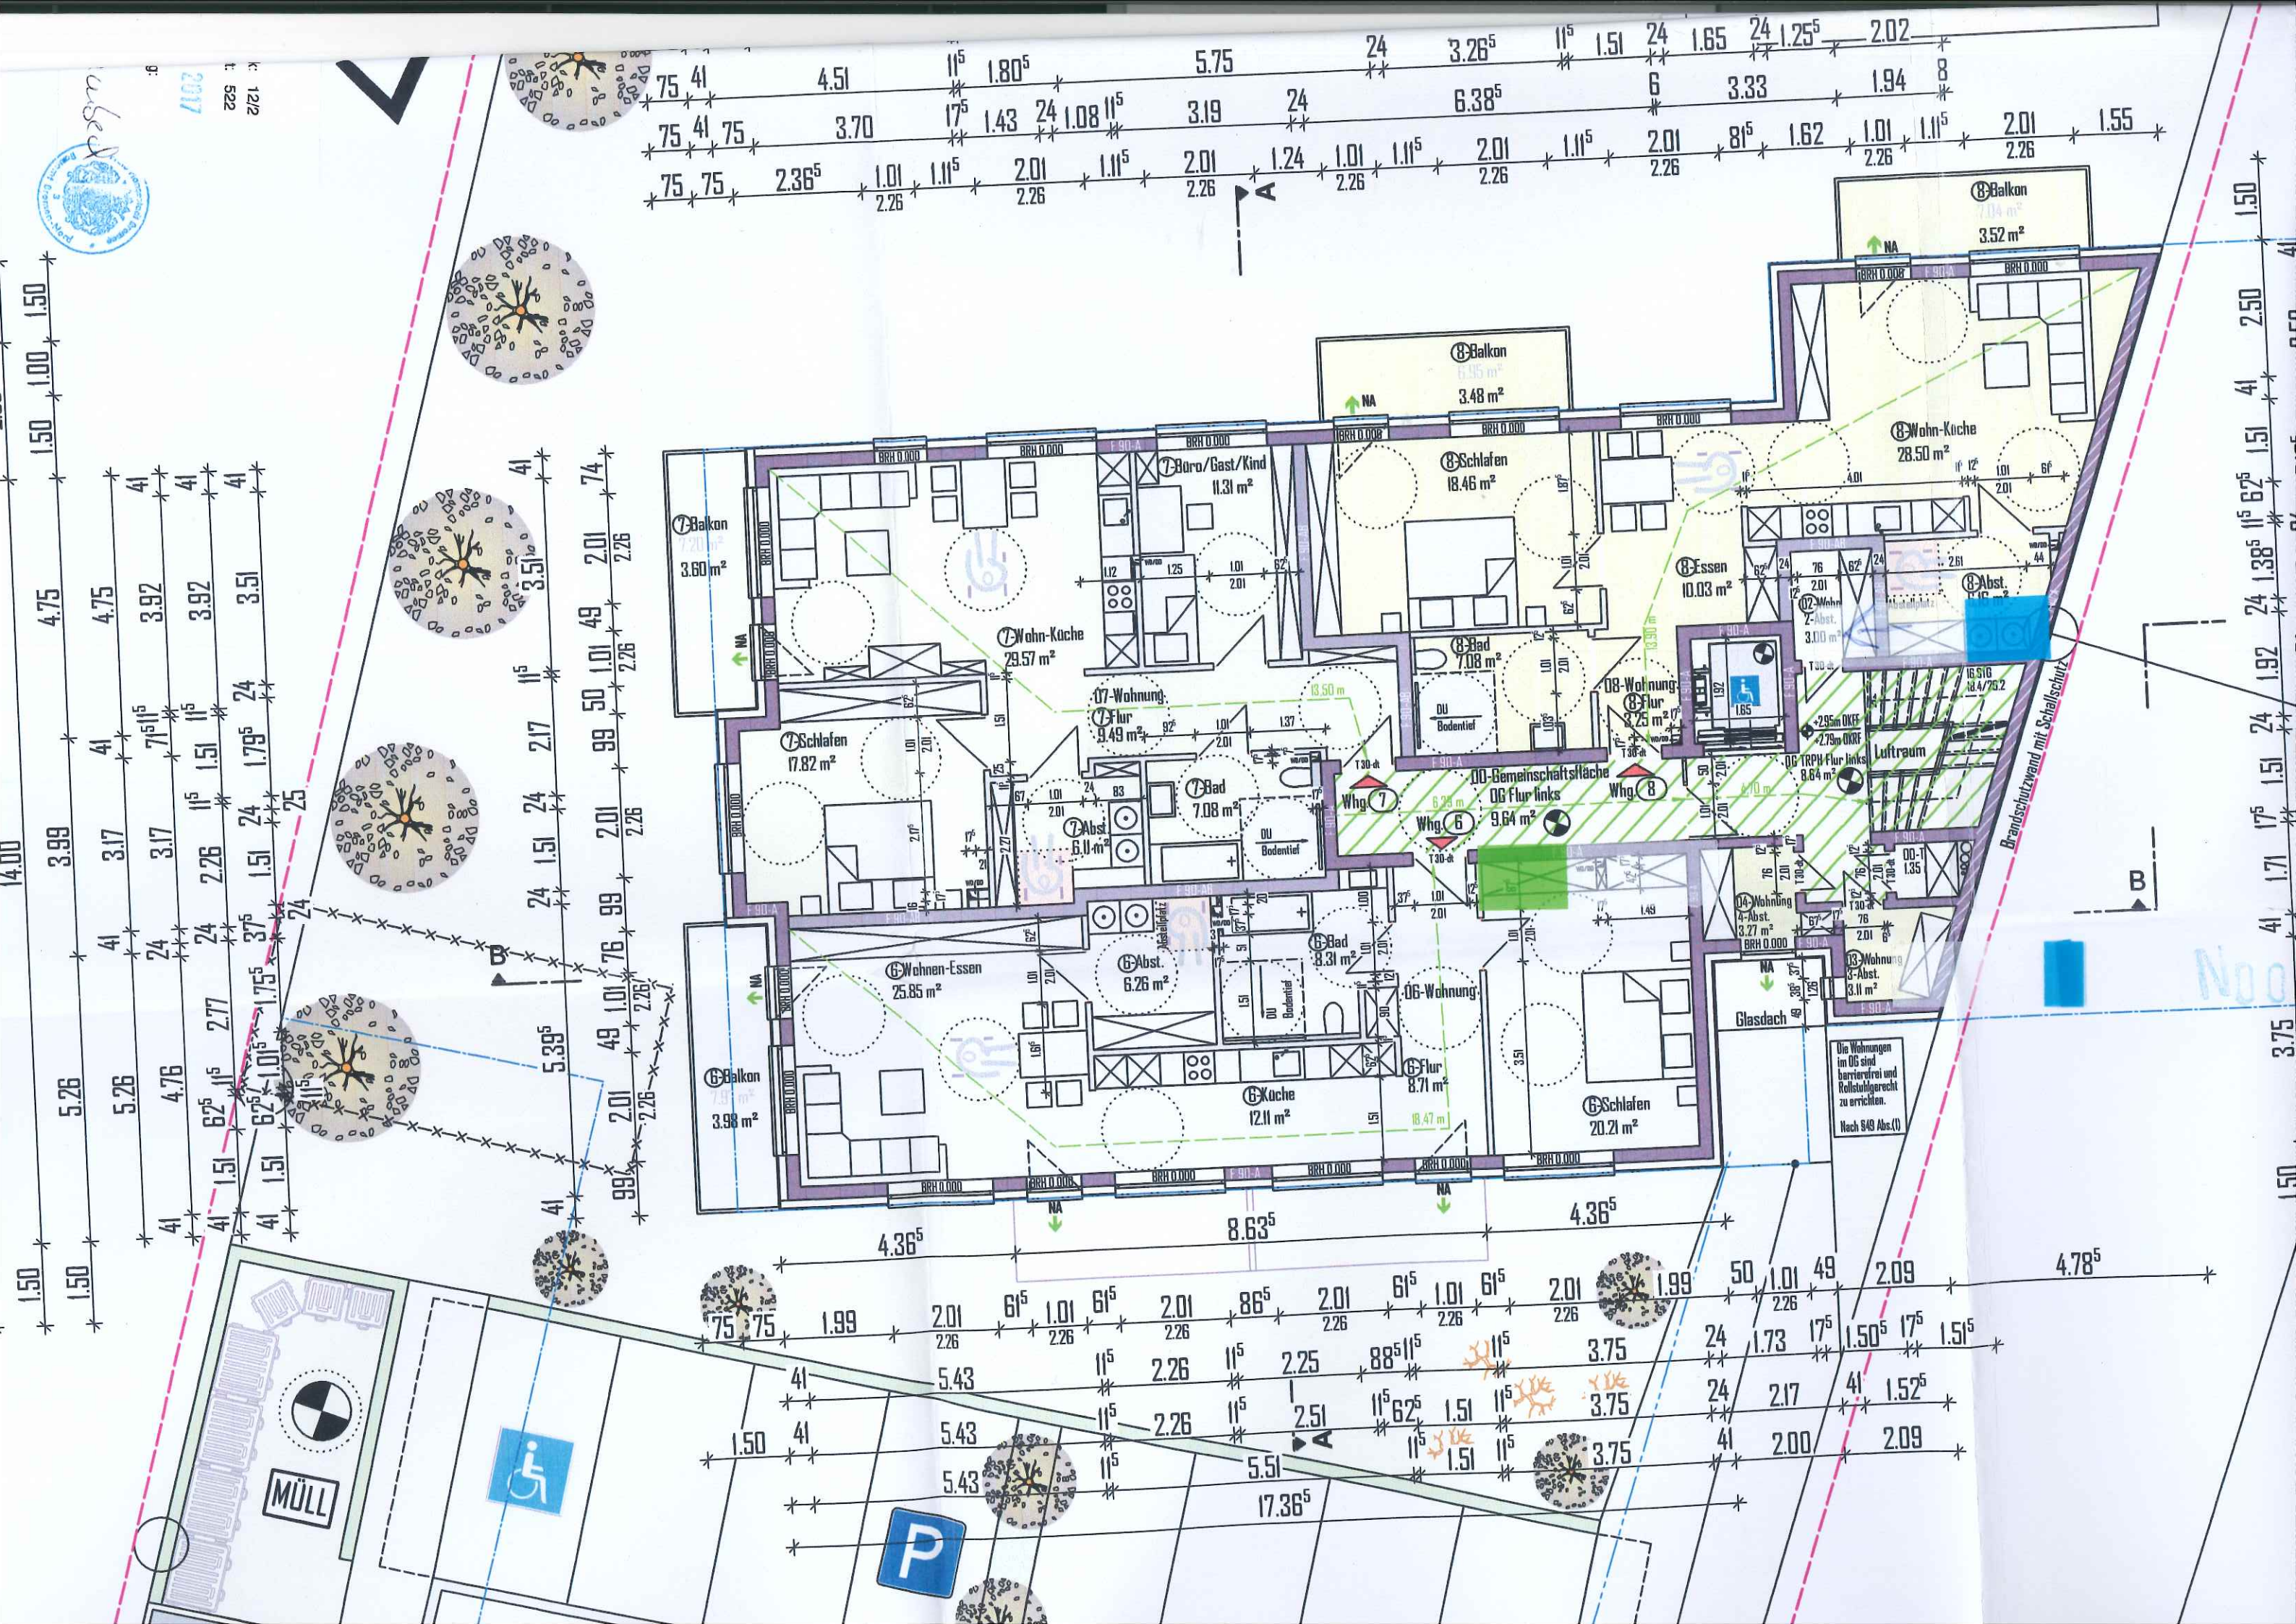


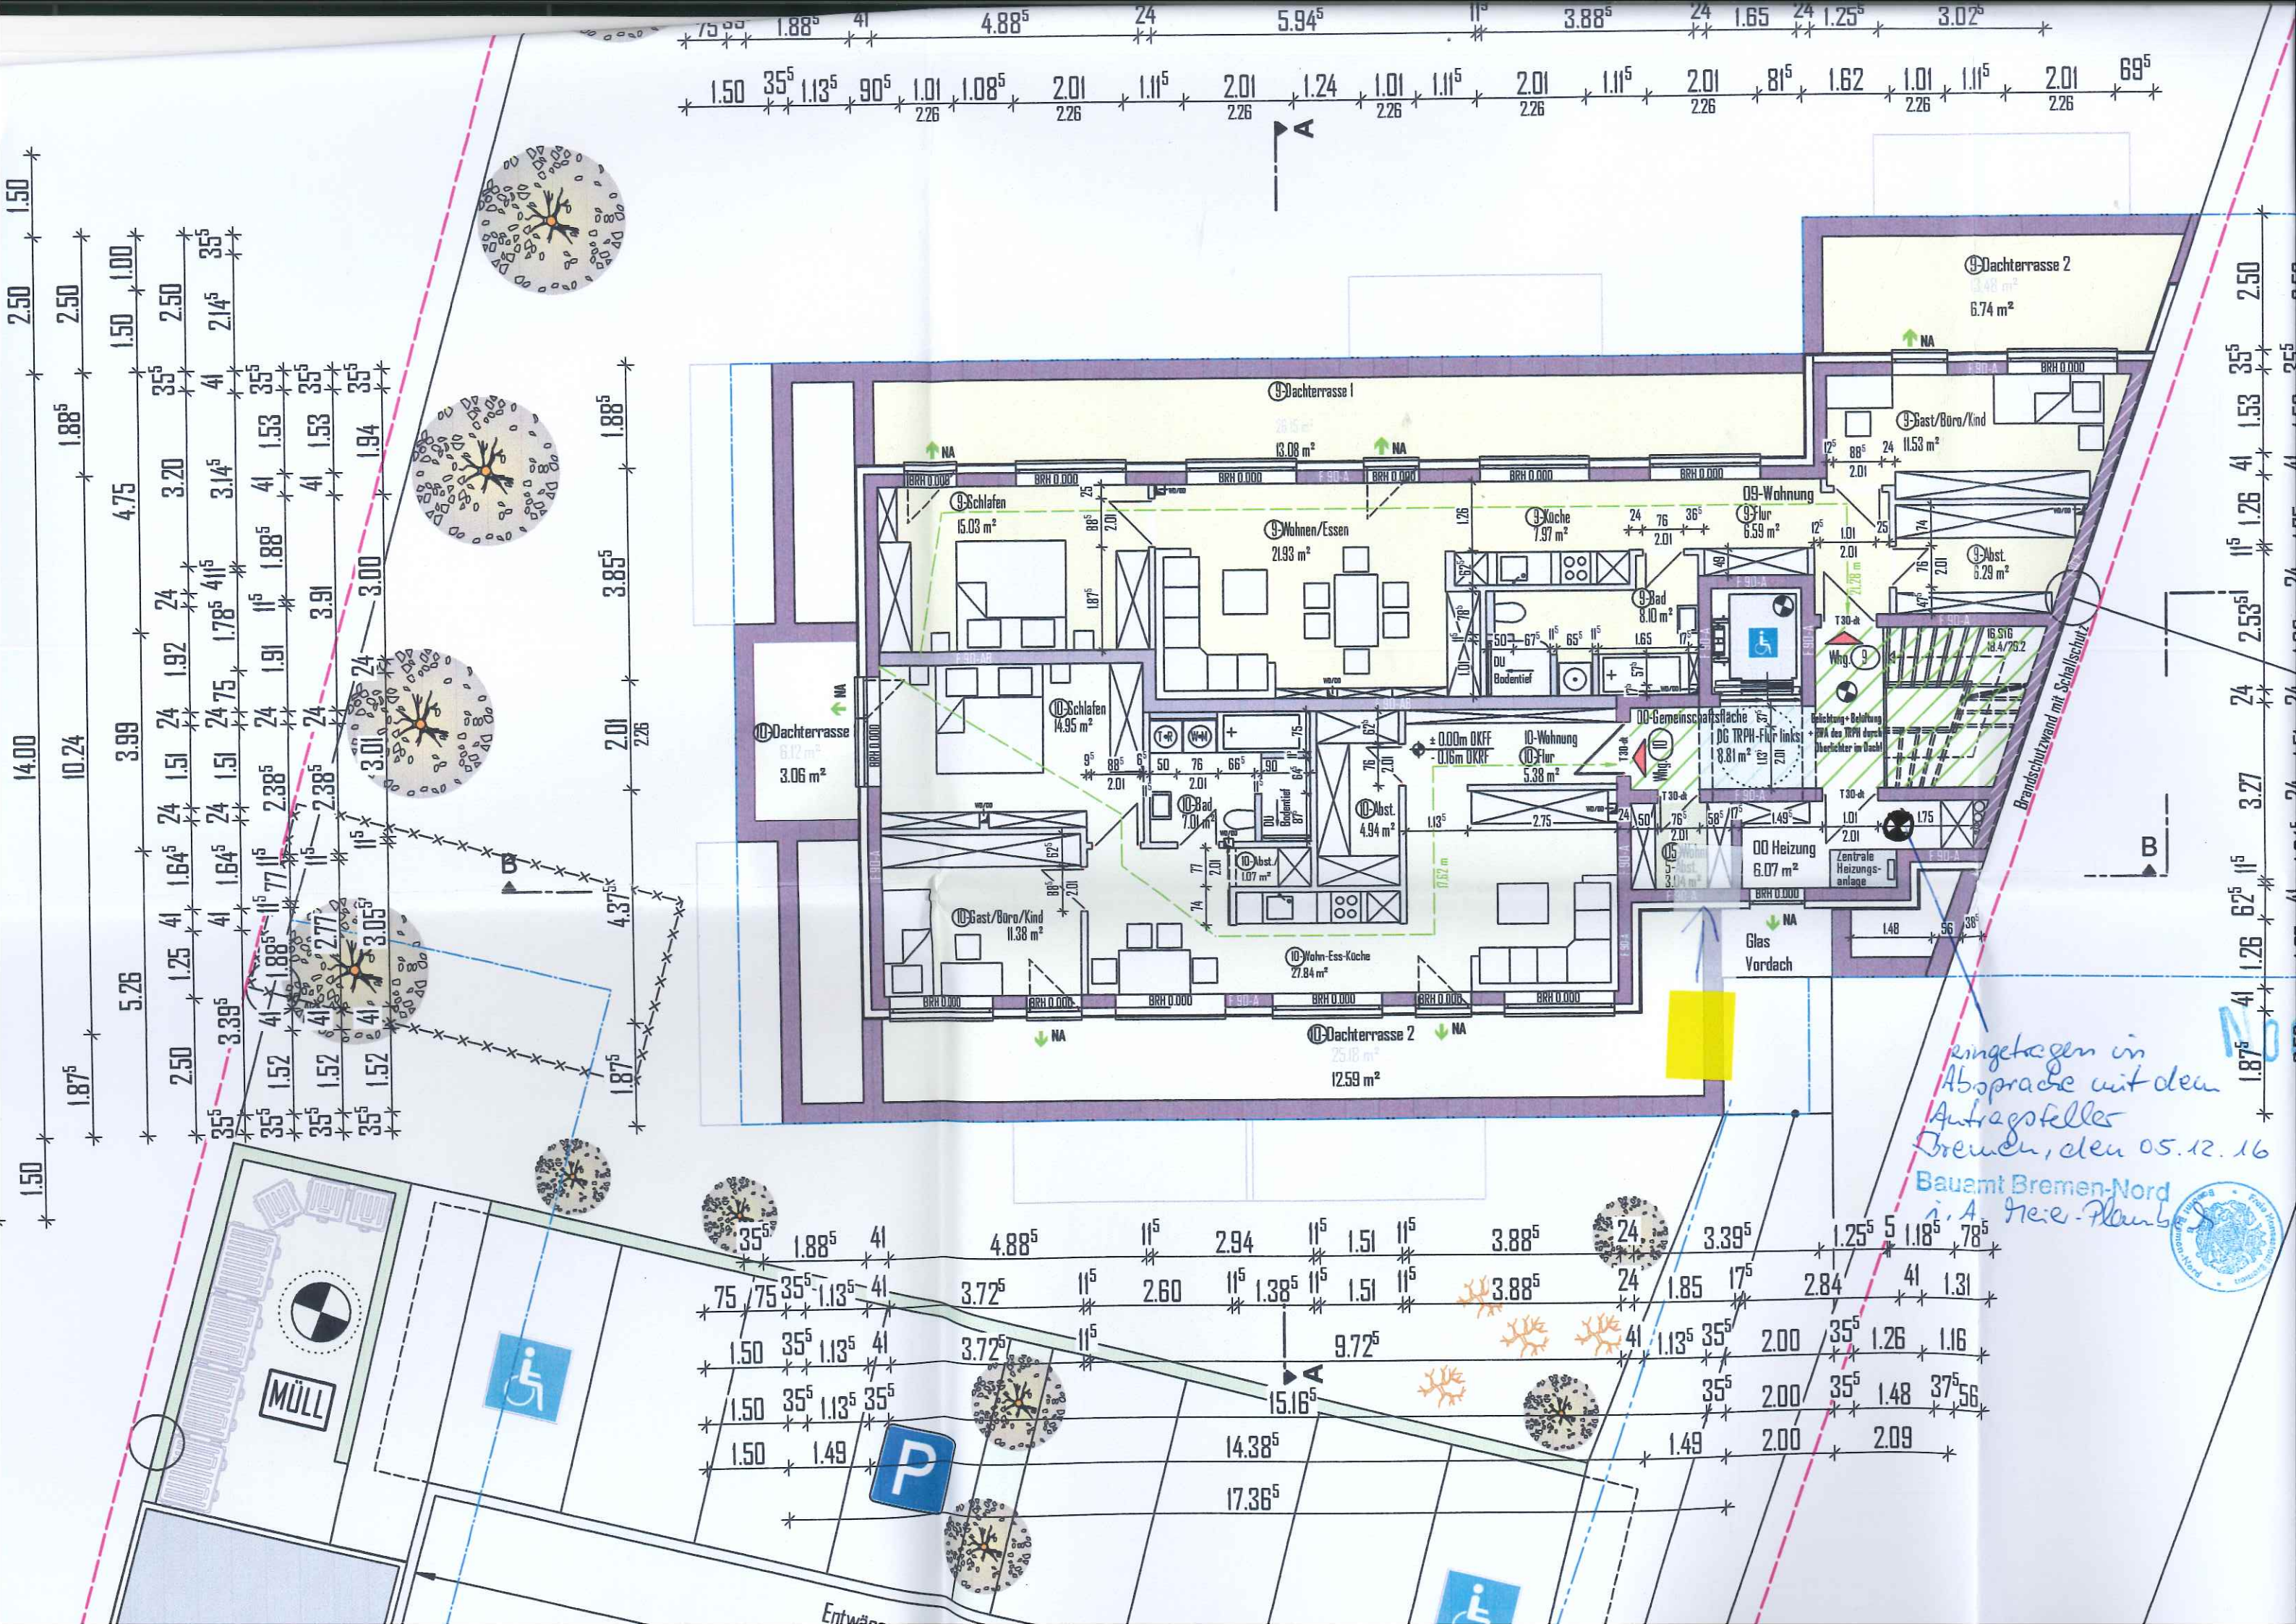

eingetragen in  
Absprache mit dem  
Auftraggeber  
Bremen, den 05.12.16  
Bauamt Bremen-Nord  
i. A. Heie-Plan






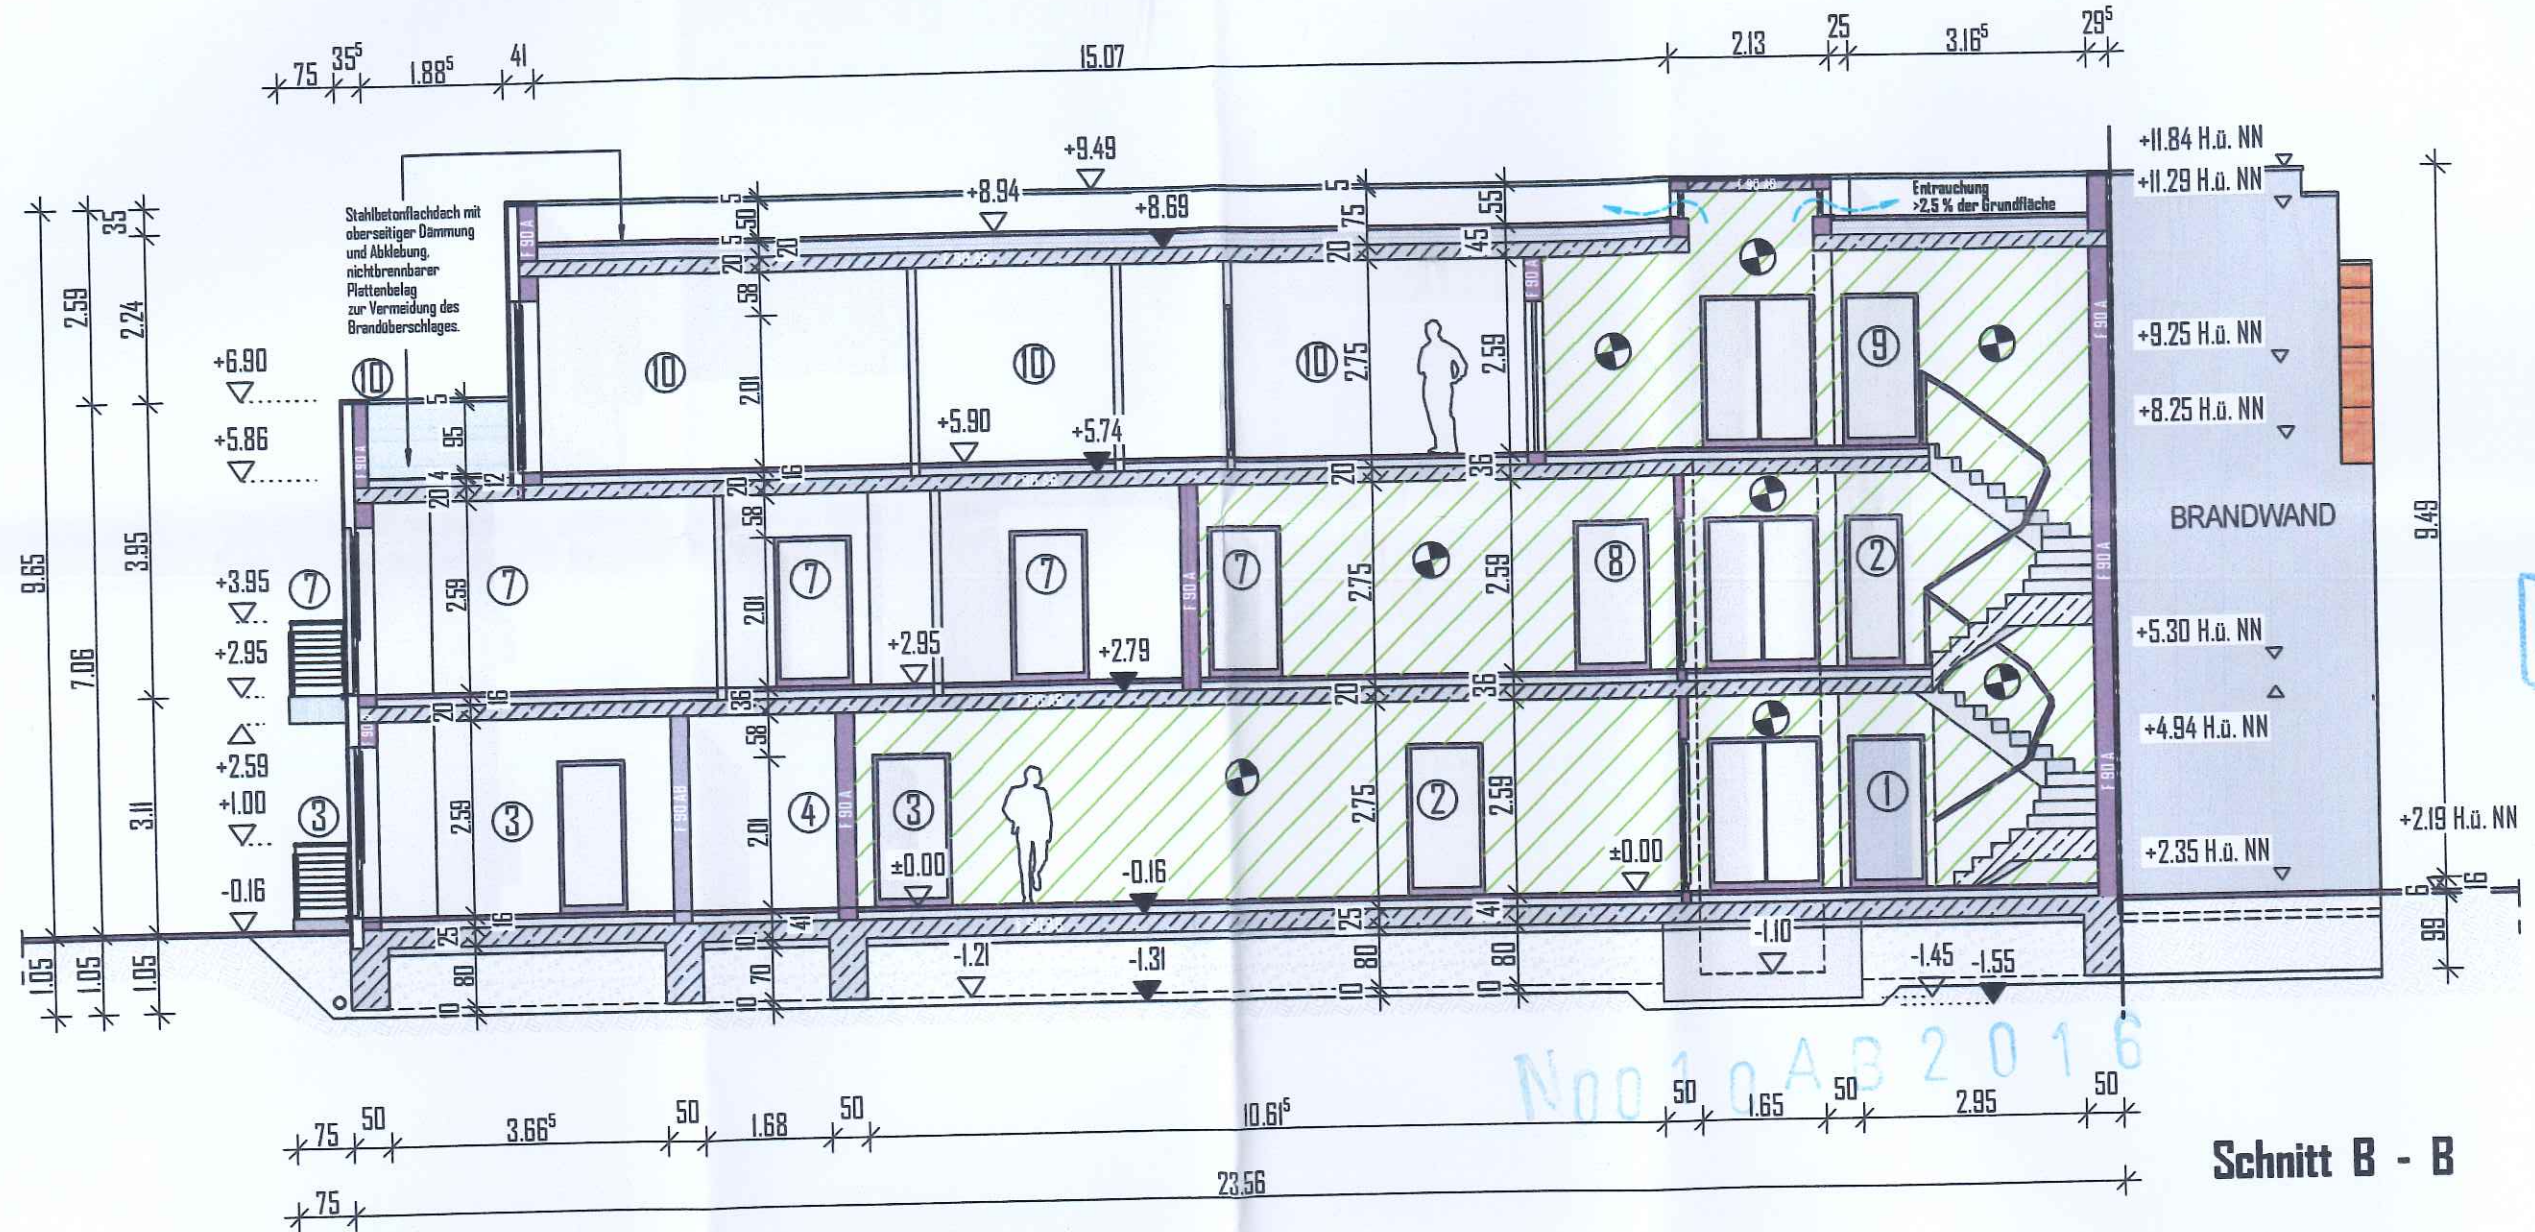

Schnitt C - C

Schnitt B - B

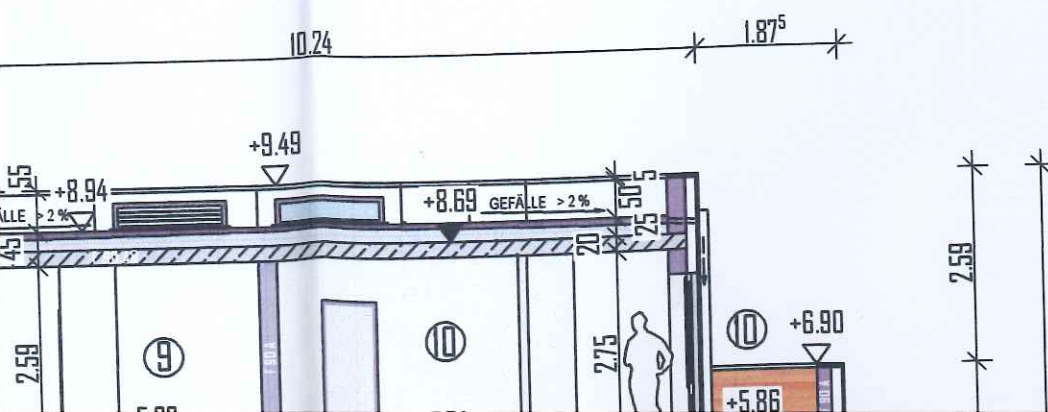

Alle Maße beziehen sich, soweit nichts anderes angegeben, auf den Rohbau. Maßangaben für Fensterbrüstungen, Fenster- und Türschlitze beziehen sich grundsätzlich auf die Oberkante Fertigfußboden.

Der Bauunternehmer ist vor Baubeginn verpflichtet den Baugrund auf ausreichende Tragfähigkeit zu prüfen. Etwaige Bedenken sind dem Statiker rechtzeitig (vor Baubeginn) mitzuteilen. Es wird dem Bauherrn dringend empfohlen vor Ausführung der Baumaßnahme ein Boden-

| c     |       |      |                  |         |
|-------|-------|------|------------------|---------|
| b     |       |      |                  |         |
| a     |       |      |                  |         |
| Index | Datum | Name | Art der Änderung | geprüft |

AUFSTELLER

ing-immo


Am Bahnhof 1

Tel.-Nr.: 0 54 31 / 85 15 01 0





Ansicht Süd - West

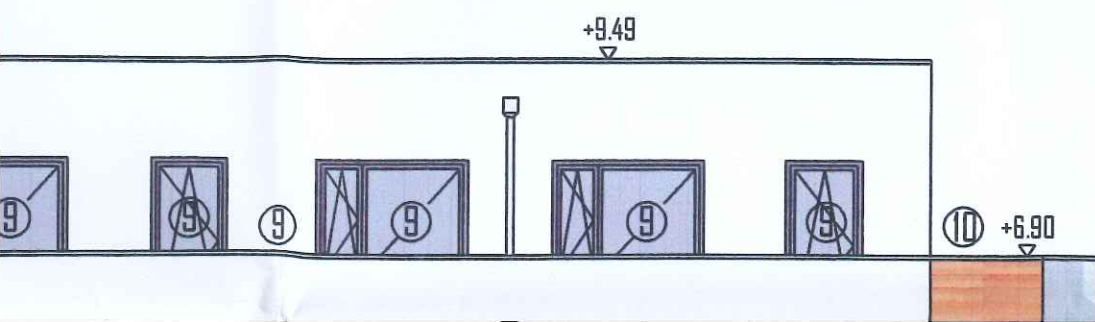


**Aufteilungsplan**  
 Katastermäßige Bezeichnung: Gemarkung: VR  
 Flur: 121 Flurstück: 12/2  
 Grundbuchbezirk: VR 121 Blatt: 522  
 zugehörig zu Bescheinigung N0010AB2016 vom: 06. Feb. 2017  
 Bauamt Bremen-Nord  
 - Ref. Bauordnung -


Im Auftrag:  
*Free-Plan*




Perspektive

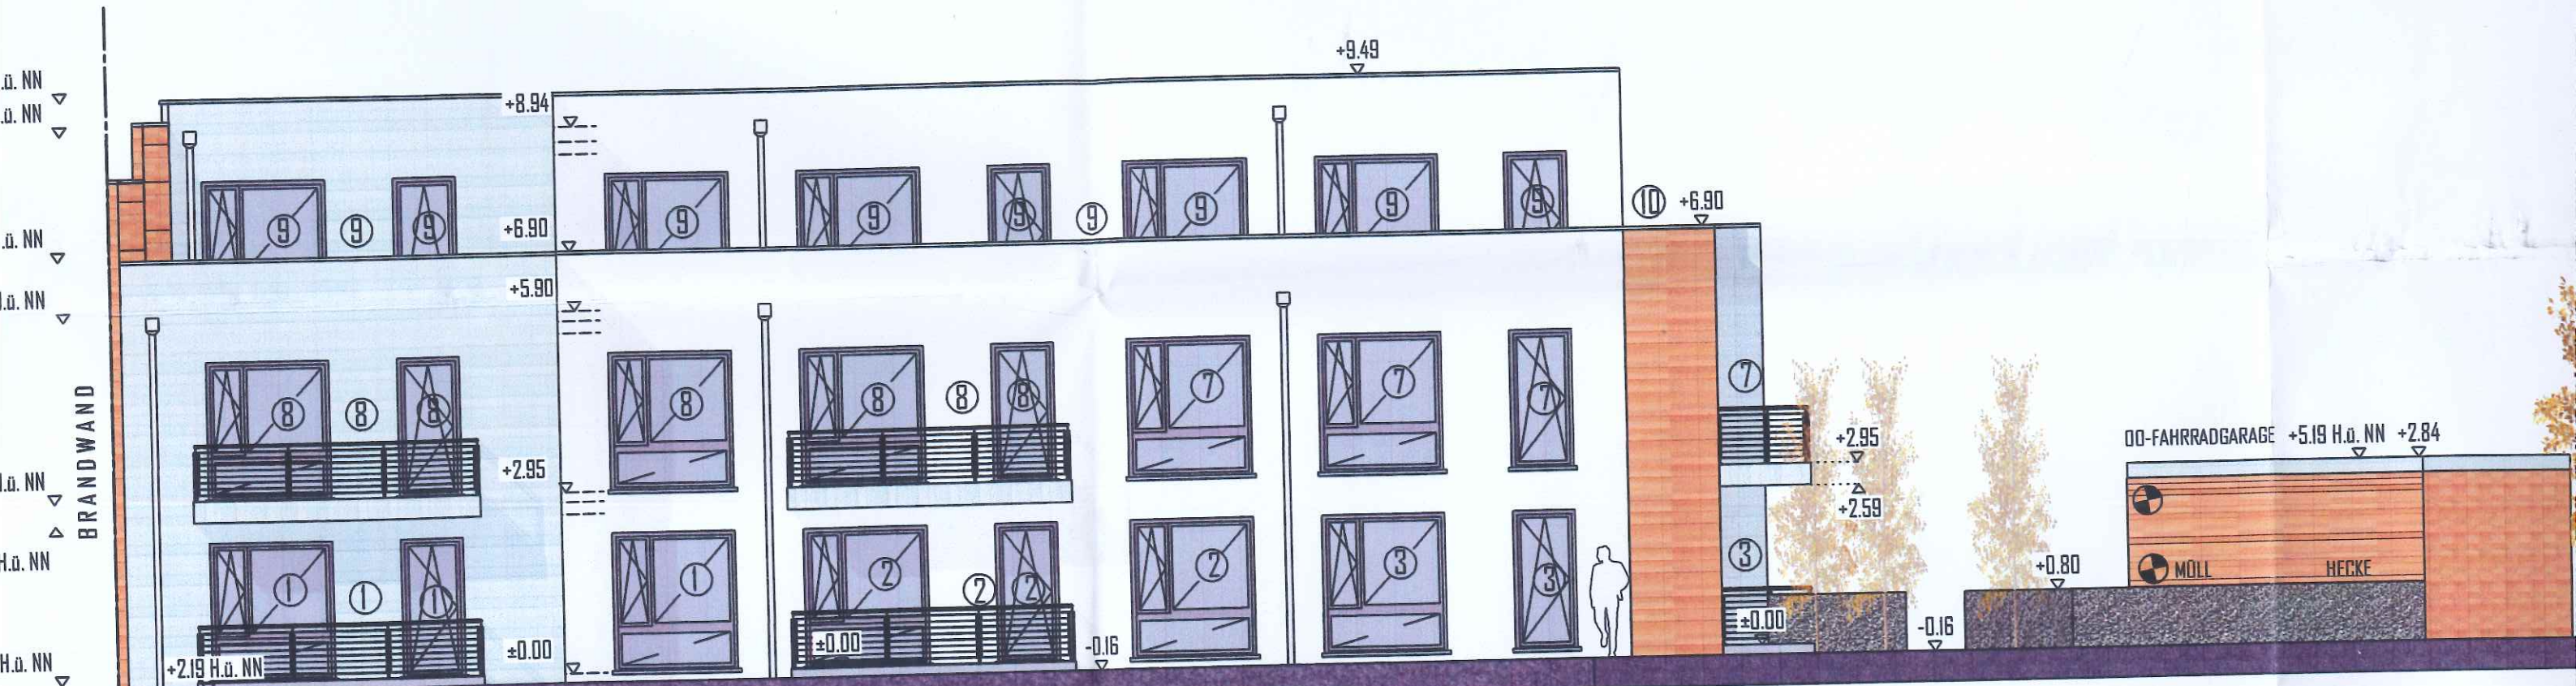

Ansicht Nord - West

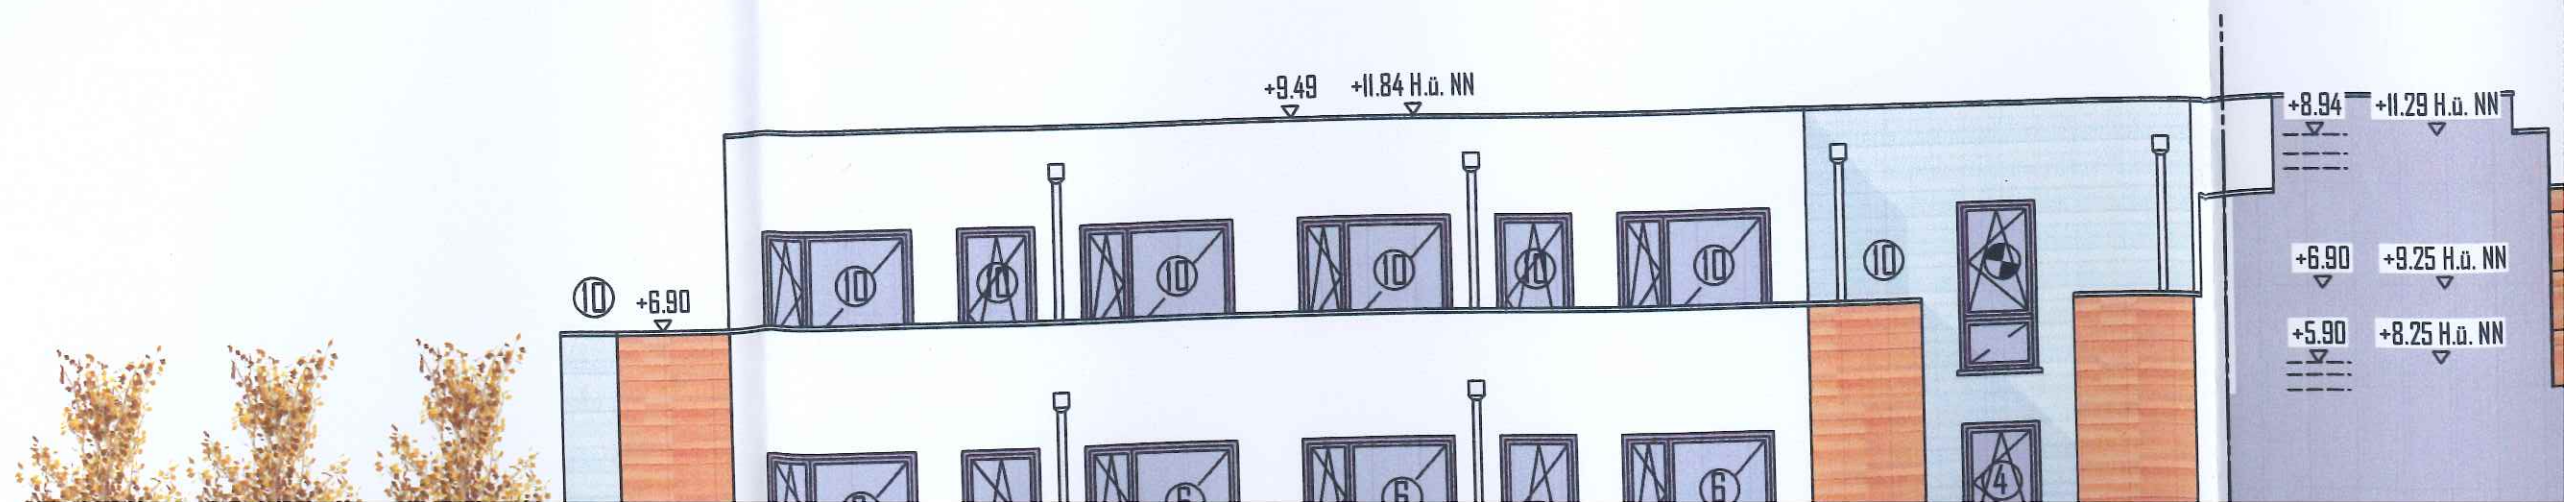

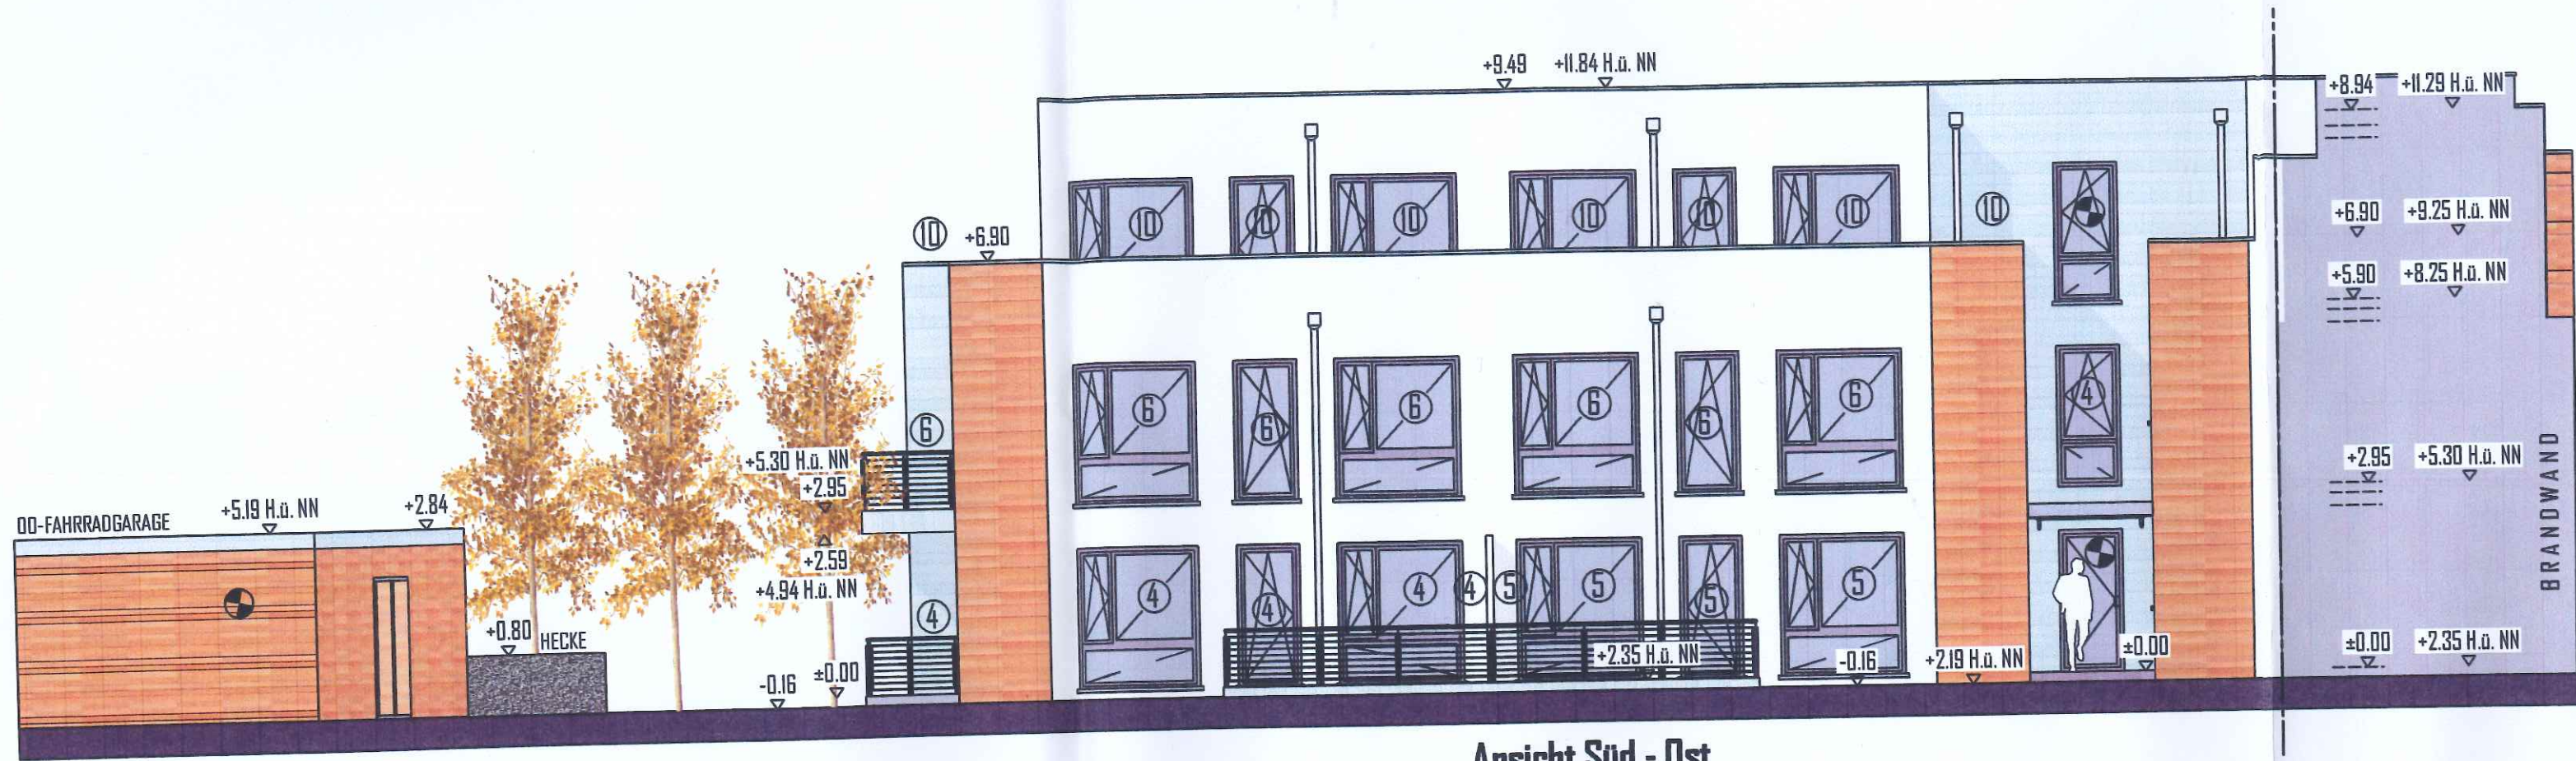

Ansicht Süd - Ost