



ERDGESCHOSS TOP 03

| | |
|------------------------|-----------------------------|
| EG | TOP 03 |
| SUMME | 119,49 m² |
| WOHN NUTZFLÄCHE | |
| TERRASSE | 28,00 m² |

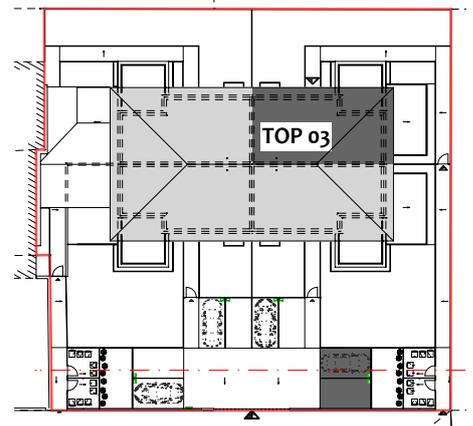


FÖHRENWALDGASSE

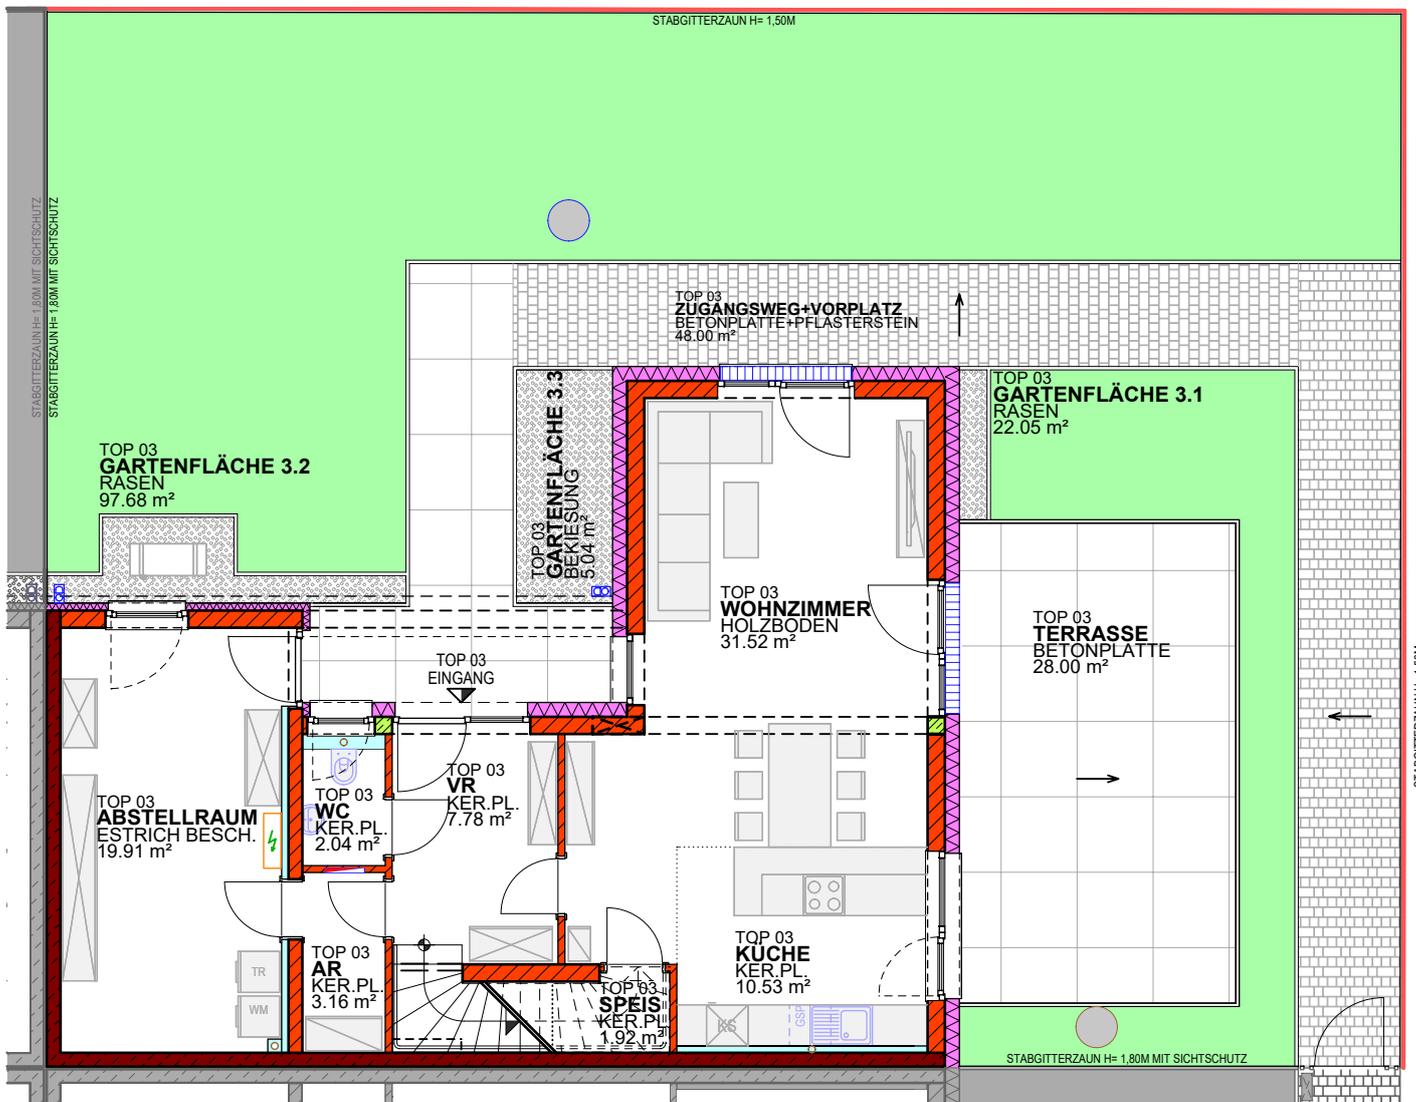


Die m² der einzelnen Räume können geringfügig variieren.
Die dargestellte Möblierung ist lediglich als Einrichtungsvorschlag zu verstehen.

OBERGESCHOSS TOP 03

| | |
|-----------------|-----------------------------|
| OG | TOP 03 |
| SUMME | 119,49 m² |
| WOHNNUTZFLÄCHE | |
| TERRASSE | 19,64 m² |

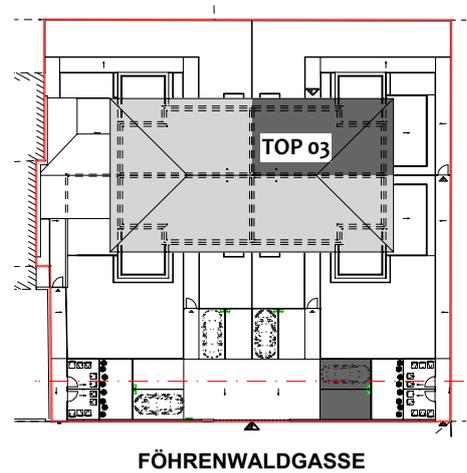

FÖHRENWALDGASSE

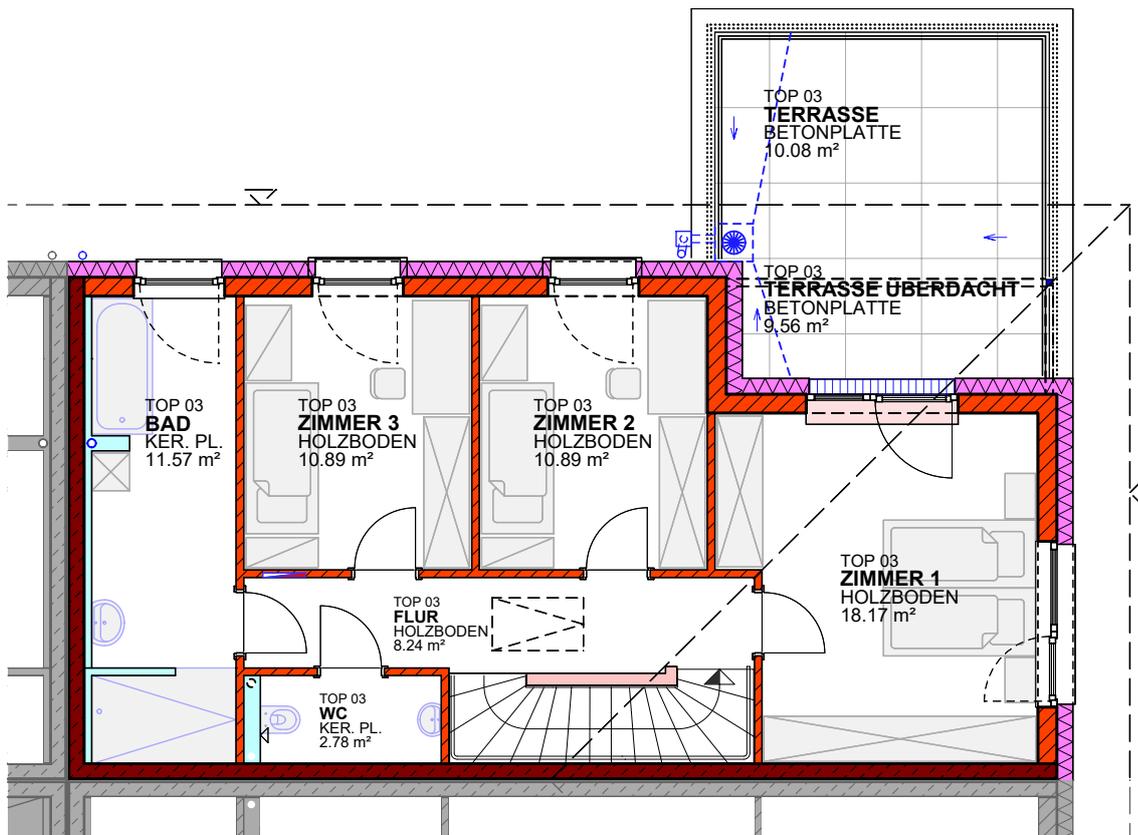

Die m² der einzelnen Räume können geringfügig variieren.
Die dargestellte Möblierung ist lediglich als Einrichtungsvorschlag zu verstehen.