

Name: **Fam. Büsgen**
 Haustyp: **DOPPELHAUS 25-125**

Dachform: **SD 25°**
Kniestock 200cm


Zeichnung: **Erdgeschoss M 1:100**
 Wohnfläche: **ca. 235.0m²**
 Netto-Raumfläche: **ca. 252.0m²**
 (gemäß Zeichnung)

Zeichner: **Alexander Schmitz**
 Datum: **07.02.2020**

Datei:

**HANSE
HAUS**

Genau mein Zuhause.

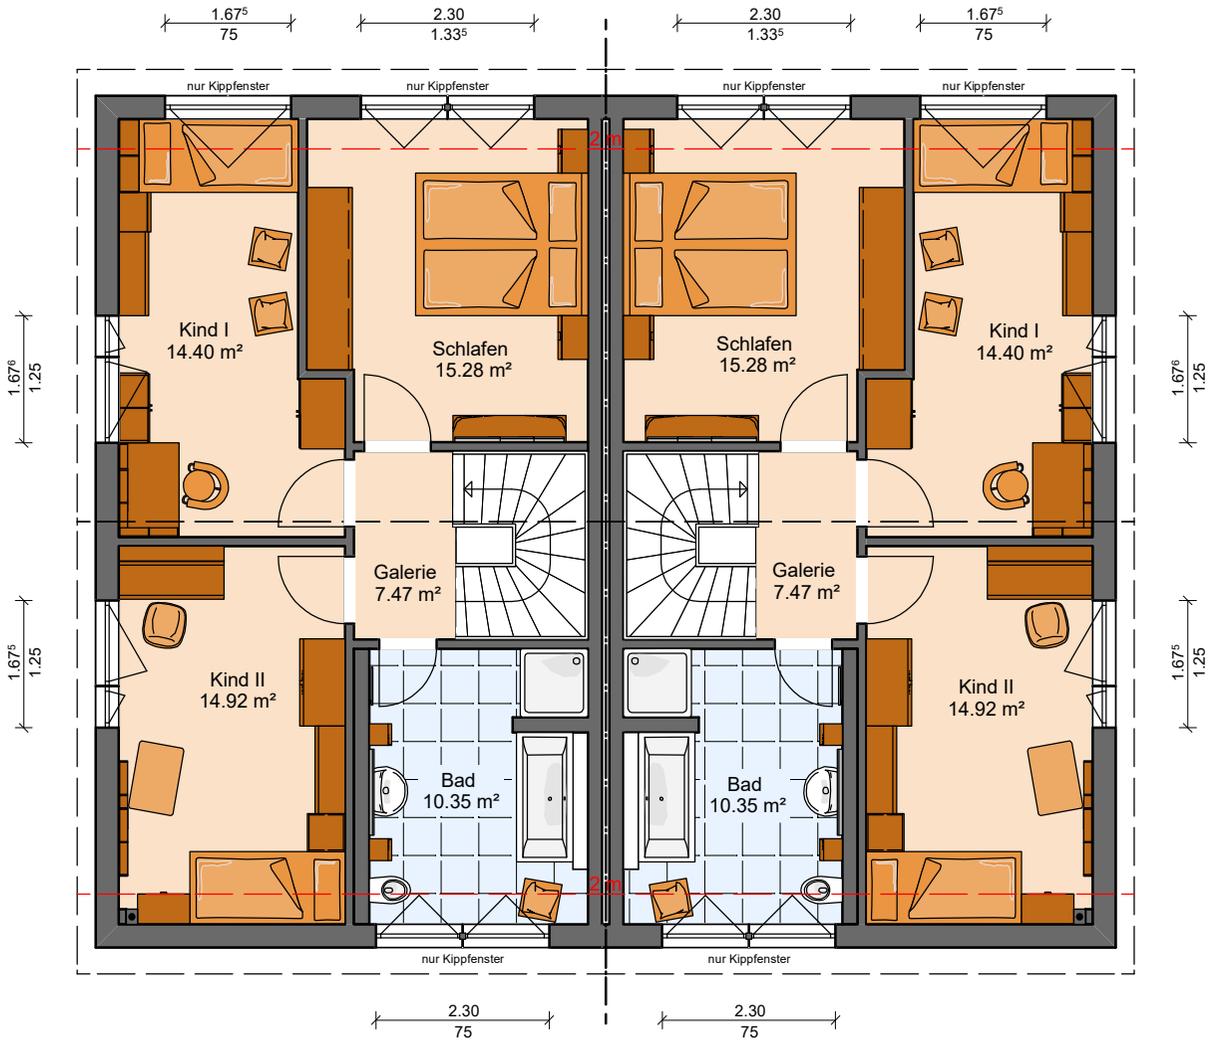

Name: Fam. Büsgen
Haustyp: DOPPELHAUS 25-125

Dachform: SD 25°
 Kniestock 200cm

Zeichnung: Dachgeschoss M 1:100
Wohnfläche: ca. 235.0m²
Netto-Raumfläche: ca. 252.0m²
 (gemäß Zeichnung)

Zeichner: Alexander Schmitz
Datum: 07.02.2020


Datei:

**HANSE
 HAUS**

Genau mein Zuhause.

Dachkonstruktion lt. Statik

Dachneigung: 25.0°

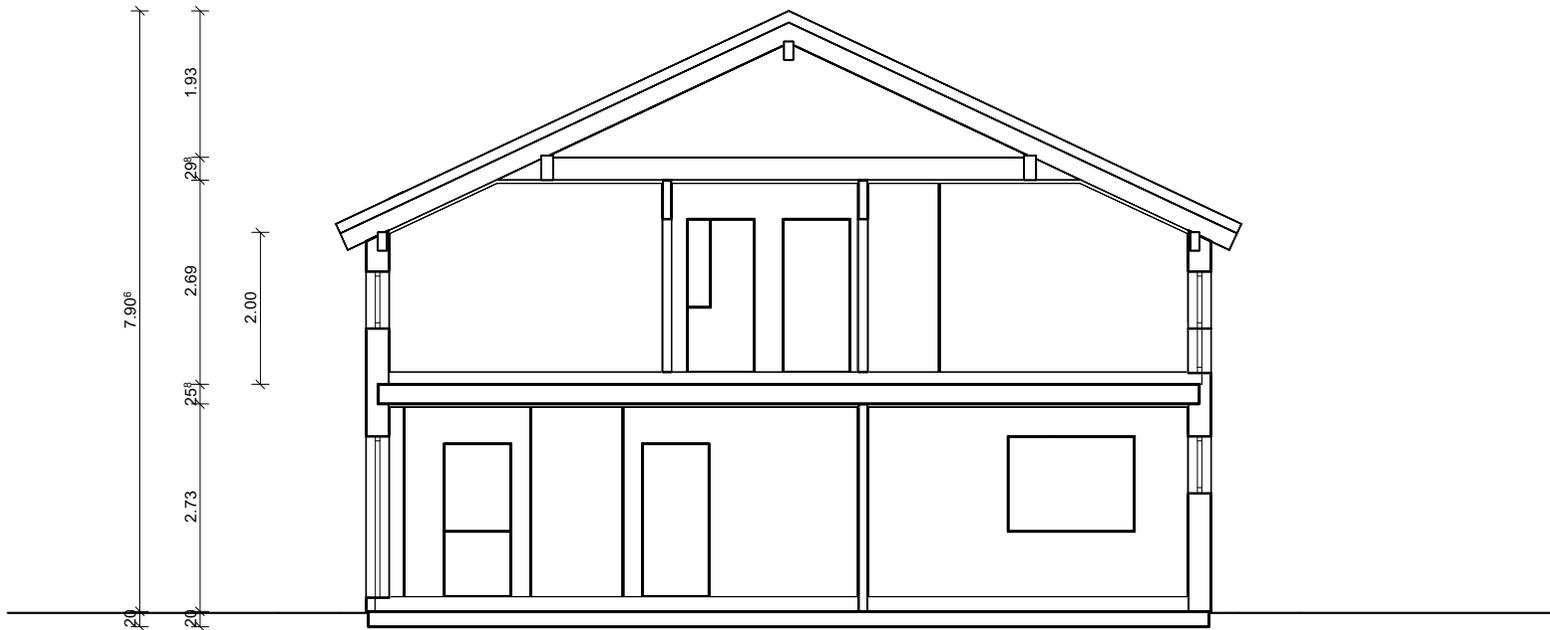

Name: Fam. Büsgen
Haustyp: DOPPELHAUS 25-125

Dachform: SD 25°
Kniestock 200cm

Zeichnung: Schnitt A M 1:100
Wohnfläche: ca. 235.0m²
Netto-Raumfläche: ca. 252.0m²
(gemäß Zeichnung)

Zeichner: Alexander Schmitz
Datum: 07.02.2020

Datei:

**HANSE
HAUS**

Genau mein Zuhause.