


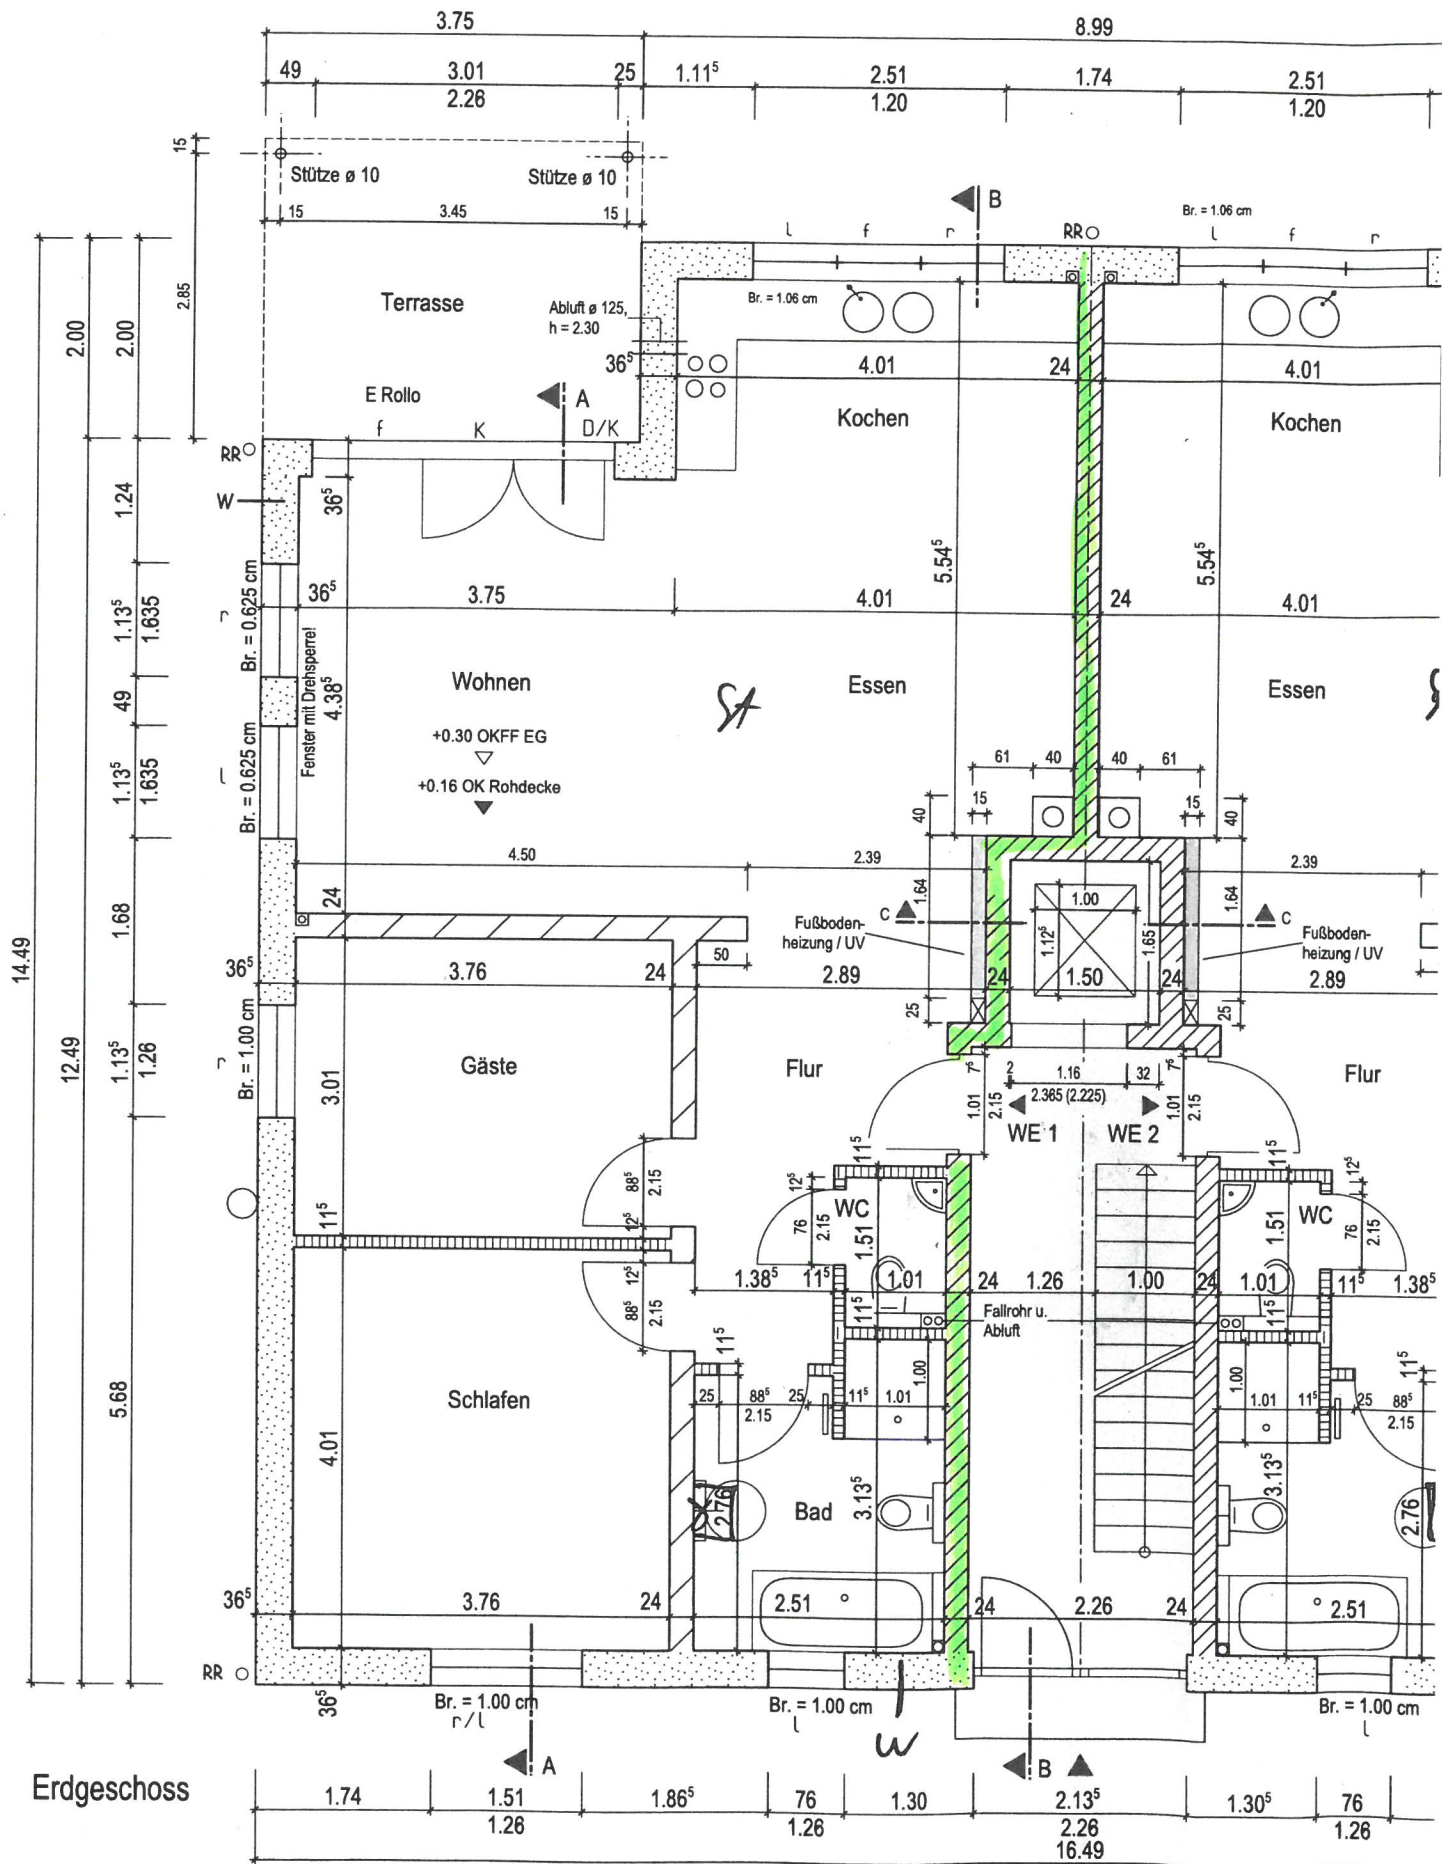

Rhonbergstr. Fa EG links Wohnung Nr. 6

Neubau von 2 Wohnhäusern mit Garagen

Bauort:
36100 Petersberg,
Rhönbergstraße 7
Gemarkung Petersberg,
Flur 10, FlSt. 155/3

Bauherr:
Röder GmbH & Co. KG
Konrad-Zuse-Straße 10a
36093 Künzell-Pilgerzell


Datum, Unterschrift

Entwurfverfasser:
Manfred Röder
Konrad-Zuse-Straße 10 a
36093 Künzell-Pilgerzell
Telefon: 0661-2926852
Telefax: 0661-2926862
Mail: buero.roeder@t-online.de
Internet: roeder-bautraeger.de

Datum, Unterschrift

Freifläche
18.07.2010
24.10.2010

Wohnung Nr. 6
Parkplatz Nr. 9

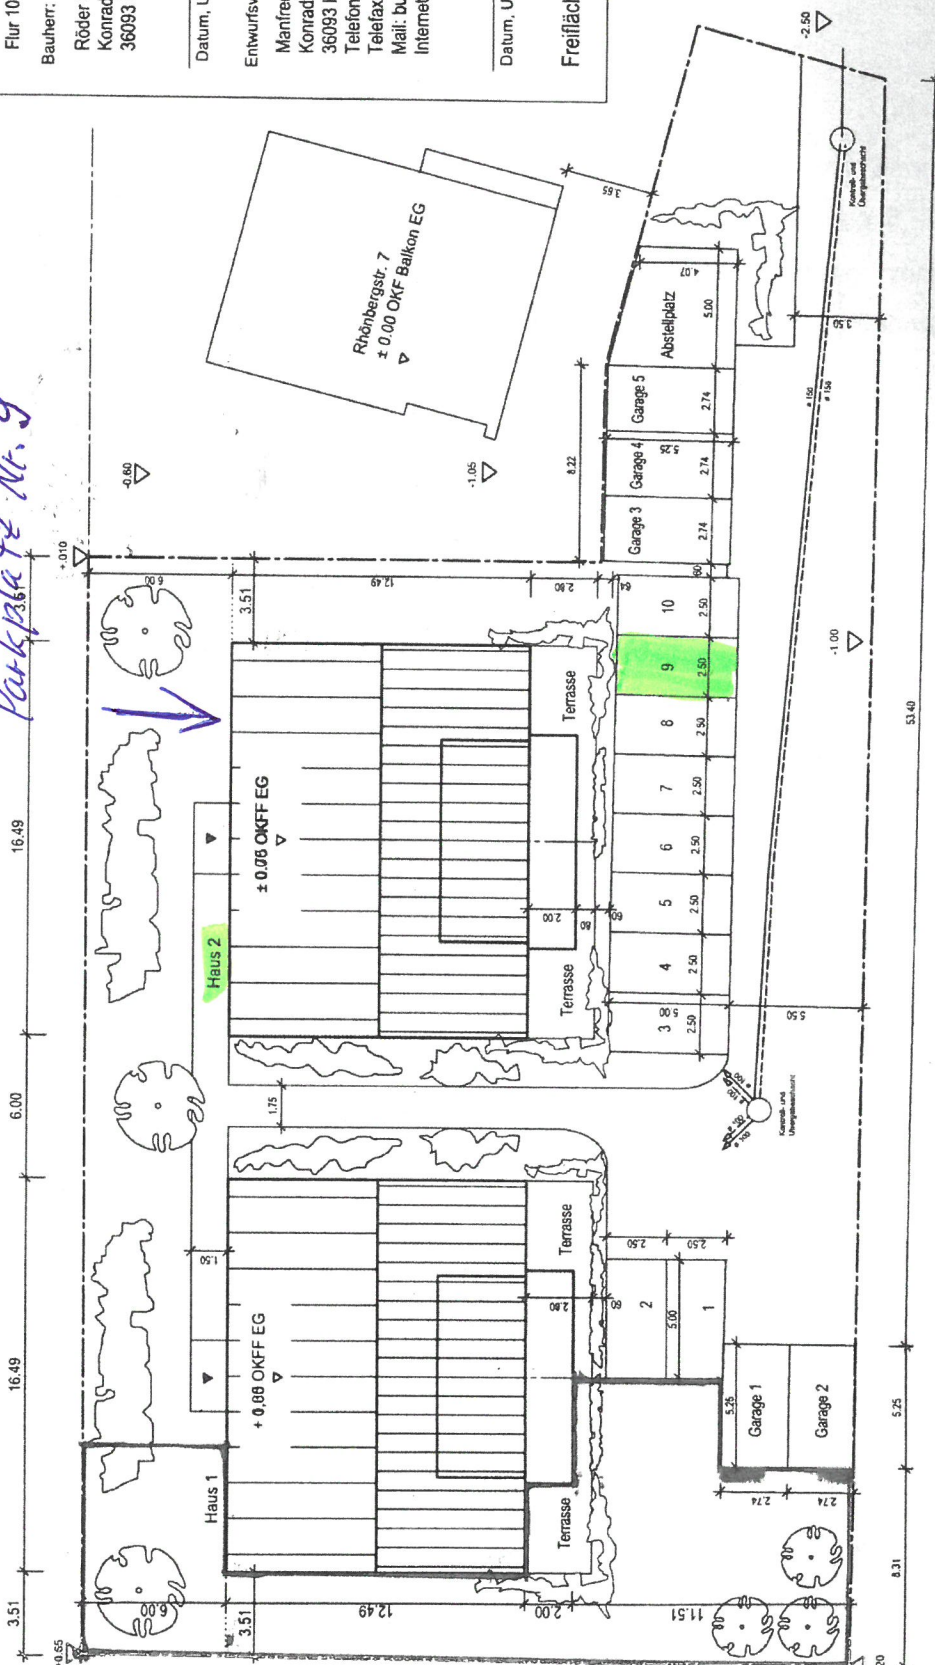

0 1 2 3 4 5 m