


ALLE MASSE SIND AN BLAUZU NEHMEN

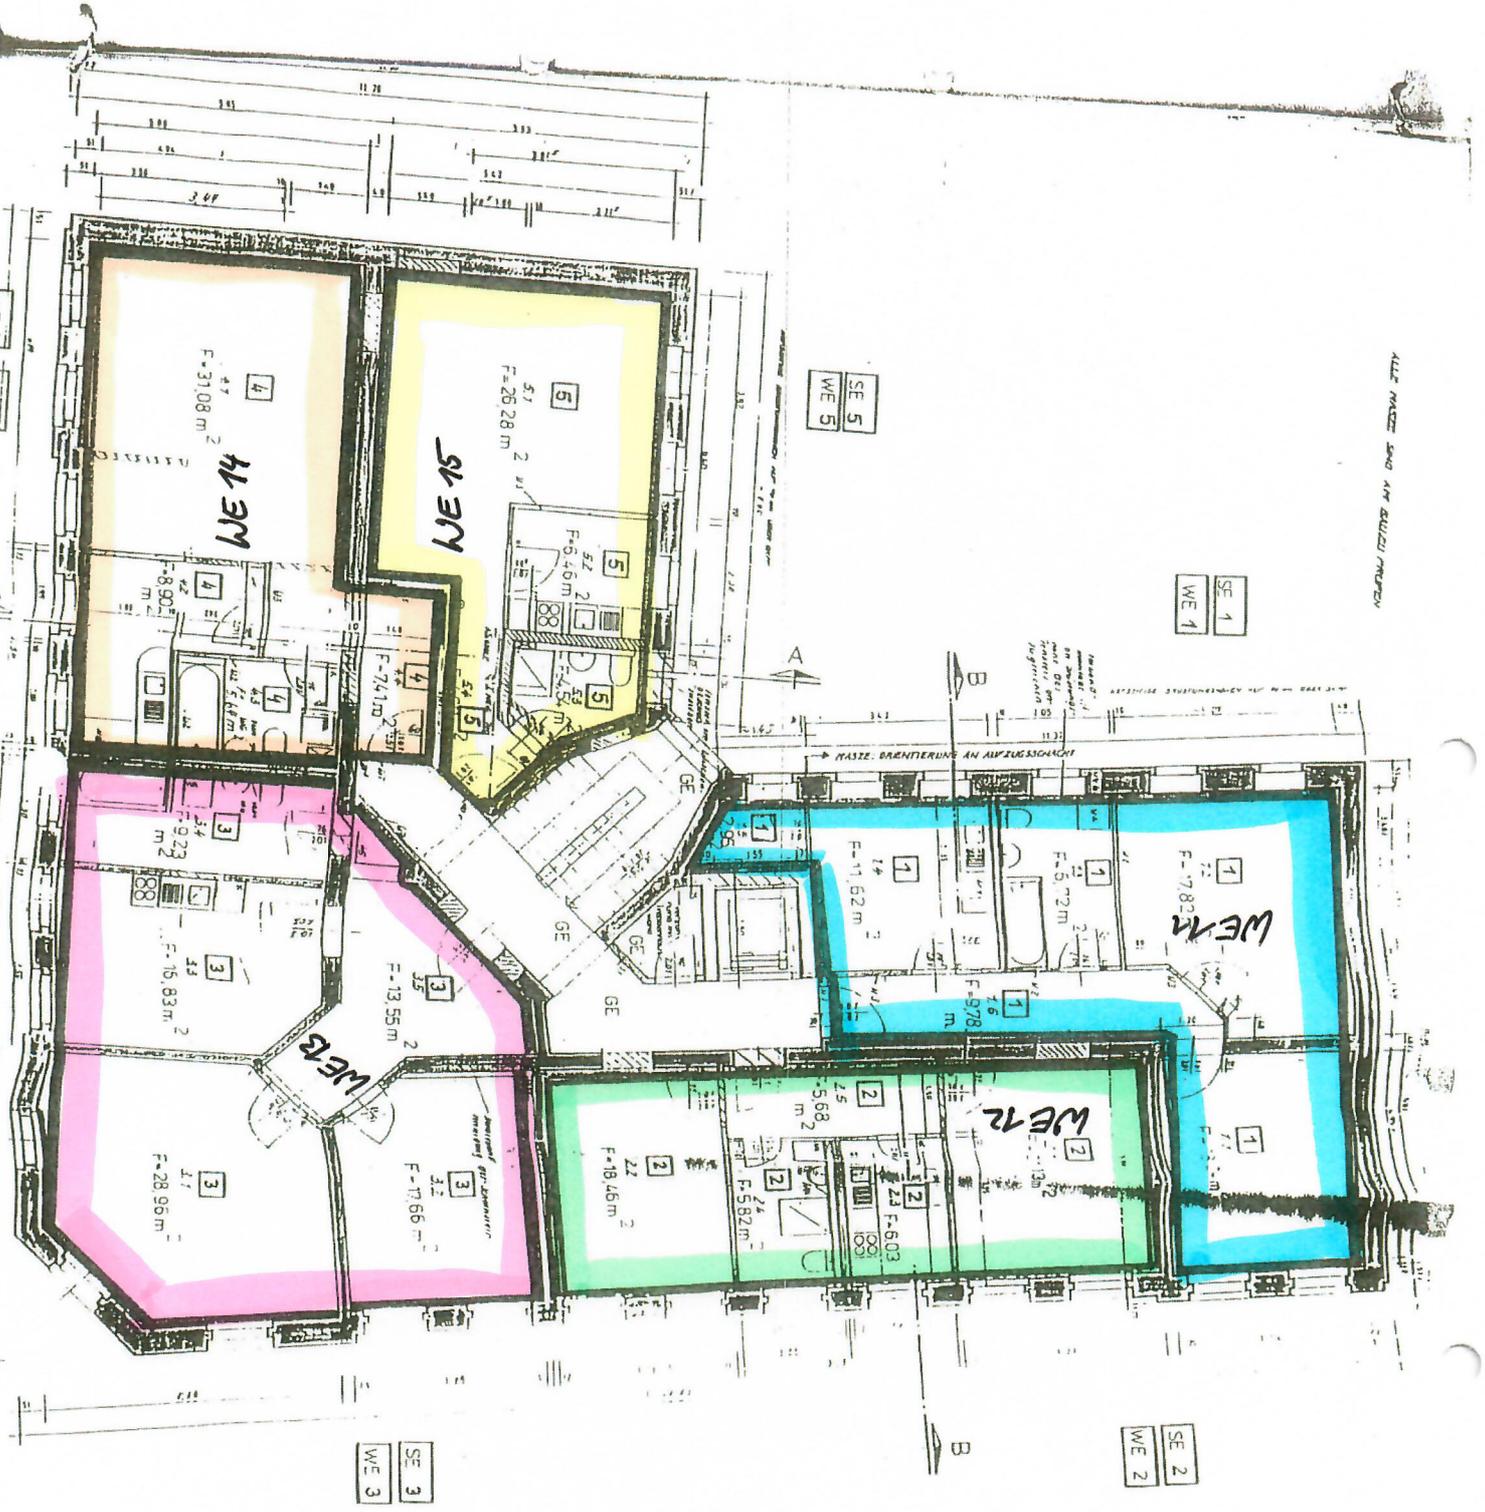

Aufteilungsplan
1. Fertigung

Dieser Plan gilt als Aufteilungsplan.
Er ist Bestandteil der Abgeschlossenen-
Bescheinigung der Stadt Chemnitz vom:

Aktenzeichen: 93/3887/11600

Aust.Nr. 2 Bl.Nr. 3 -

Grundstückseigentümer:

Stift GbR
Herr Bodo Ilkewitsch
An den Gütern 7
09117 - Chemnitz

Zu teilendes Gebäude:

Stiftstraße 1
Chemnitz, 09130
Gewerkschaft/Für: Chemnitz MfH
Fack-Nr.: 2592