


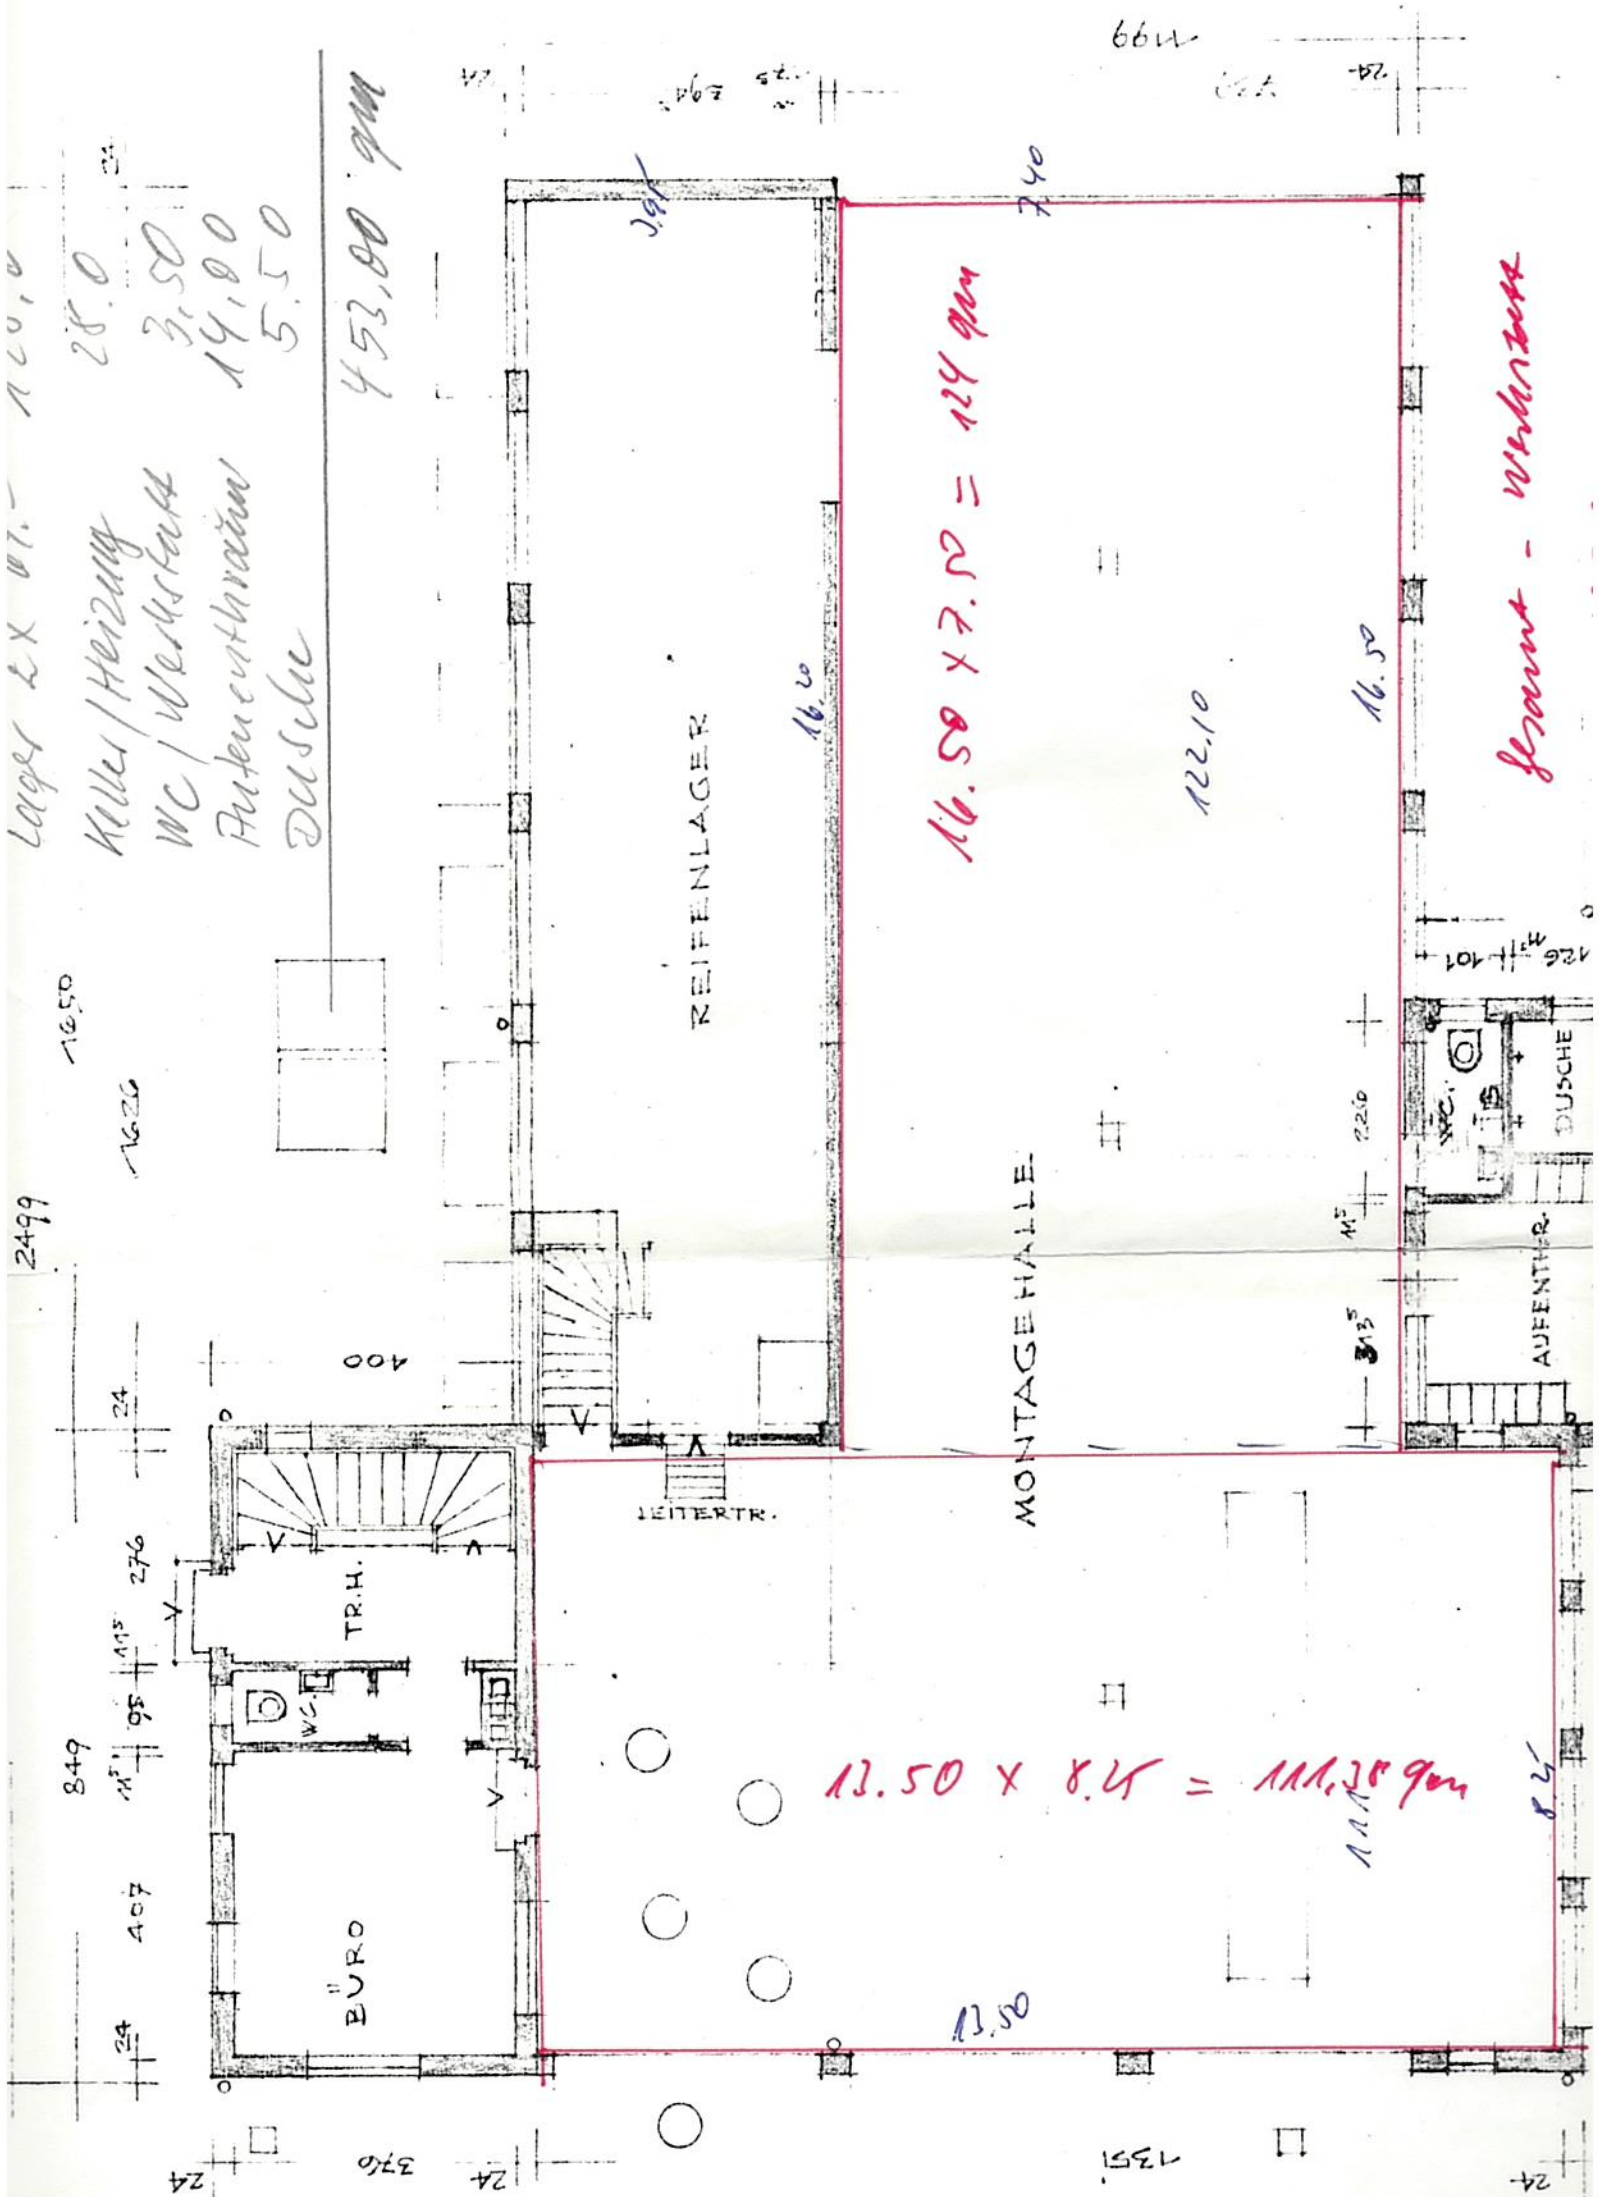

Lager 2x 11.10 120.00

Keller/Heizung 28.0

WC/Werkstatt 3.50

Aufenthallraum 14.00

Dusche 5.50

453.00 qm

REIFENLAGER


MONTAGEHALLE

13.50 x 8.40 = 114.30 qm


16.50 x 7.70 = 127.75 qm

gesamt - wohnbereich

4

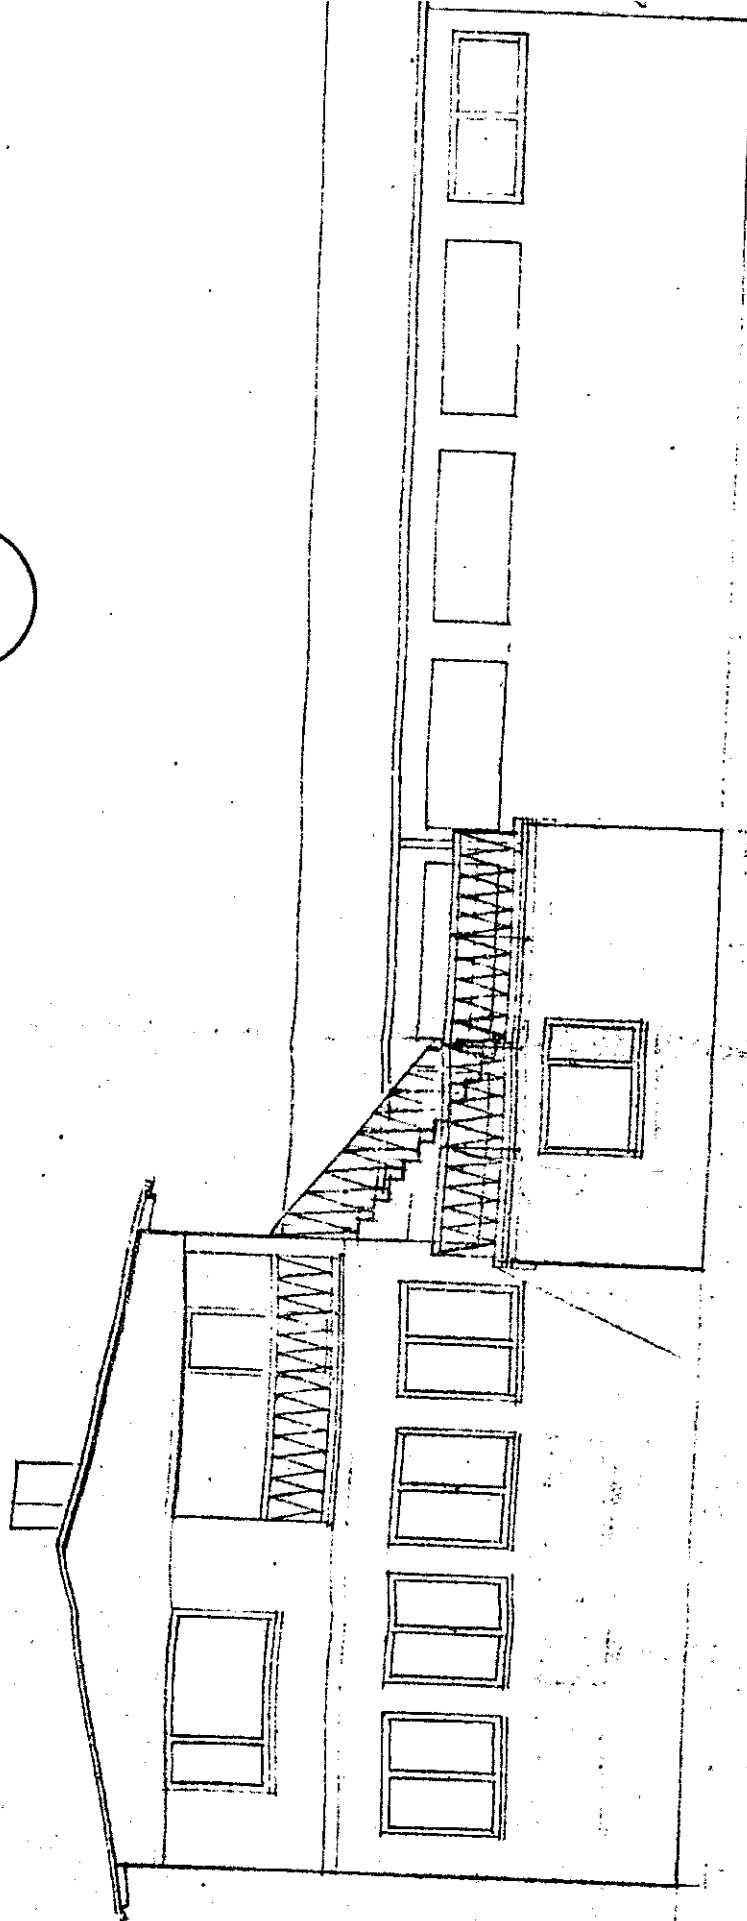

WESTSEITE

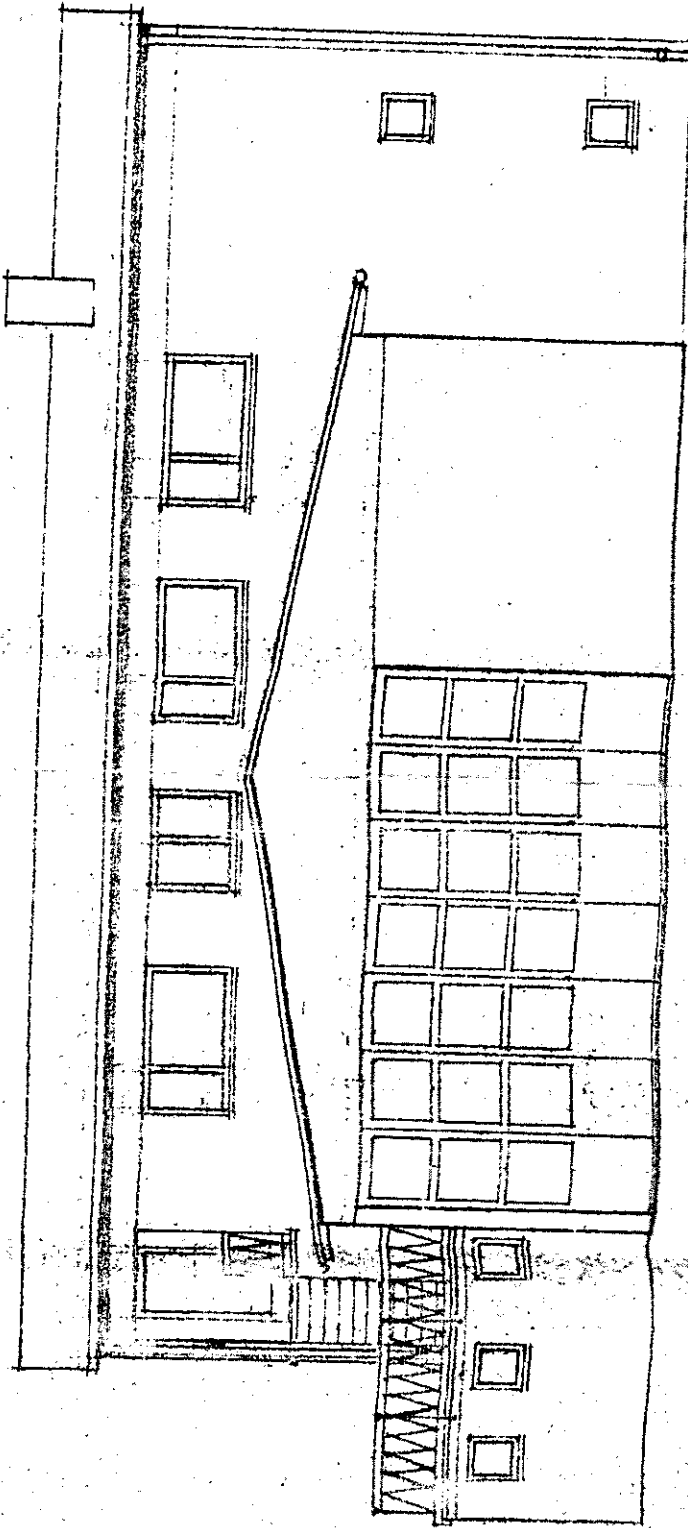

SÜDSEITE

R: *AM*

ARCH.: *Kreppig*

ARCH.:

"
A. HUGGER, GEBÄUDE CHR. WEI
ANBAU/UMBAU - ANSICHTEN
DIPLOM. ING. D. KLEPZIG, FR. ARCH., TROSSING


2499

1626

849

30 245 115 251 115 276 24

ÖLTANK 20000 L

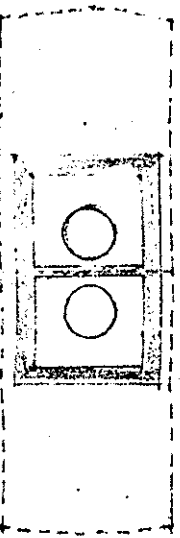

REIFENLAGER

16 x 4 = 64 pa

ABSTELLR.

VORRATSK. HEIZR.

TR.H.

TROPFK.

TRAUER

SCHLE

BOHR

ST. Ø 125

ST. Ø 1

1799

ST. Ø 15

370

30