



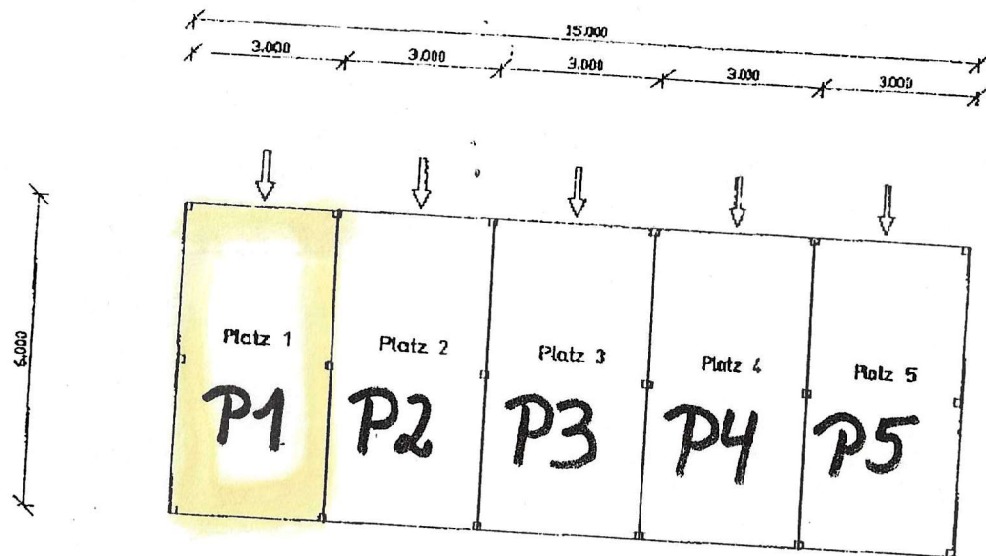


überdachte Stellplätze

Plan Carportanlage

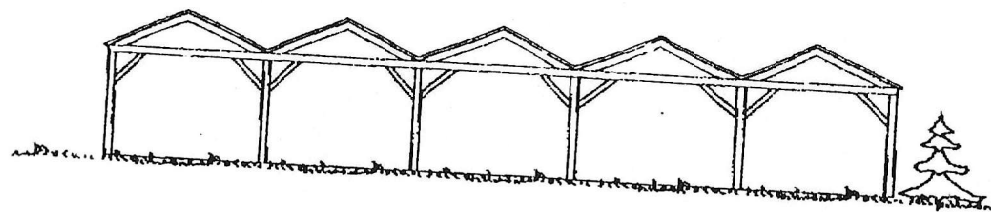

Ansicht Westen und Osten

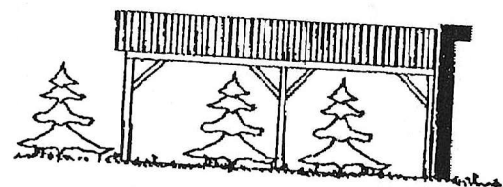

Ansicht Norden und Süden

ALS ANLAGE ZUR NIEDERSCHRIFT
DES NOTARS DR. E. LUNKE
VOM 30.11.93 D. Nr. 2062/193,3
GENOMMEN UND UNTERSCHRIEBEN

[Signature] NOTAR

FischerHaus

Fischer-Fertighaus GmbH
8465 Bodenweehr

Bauherr:

Fa. FischerHaus
Dresdner Eigenheim
und Zweckbau GmbH
Ludwig-Kossuth-Str. 45
8090 Dresden

Bauvorhaben:

Neubau eines
Mehrfamilienhauses
(5 Wohneinheiten)
mit Garagen

Bauort:

Gemarkung Copitz
Flurstück 395/10 u. 395/11
Pirna-Copitz
Birkwitzer Str.

Bauteil:

überdachte Stellplätze

Hauptrichtung:

Sonderplanung

Plan-Nr.:

5

Maßstab:

1 : 100

Genehmigt:

14.06.1993 HA

Bezeichnet:

14.10.1993 PA

Gezeichnet:

[Signature]
Entwurf:
Dresdner Eigenheim
und Zweckbau GmbH
Ludwig-Kossuth-Str. 45
01109 Dresden
Tel. (0351) 460 32 00/01
Fax (0351) 460 32 91