



HAUS 4 - DG Maisonette (WE 4.8)

Wilhem-Kraut-Straße - Balingen

4.5-Zimmer (mit Dachterrasse) | Gesamte Wohnfläche 160,30 m²



Raum	m ²
Wohnen	42,77
Arbeiten	7,51
Bad	6,85
WC/HWR	3,47
Flur	7,67
Diele	9,32
Schlafen	18,82
Kind	17,58
Studio	35,71
Dachterrasse	10,62
Gesamt:	160,30

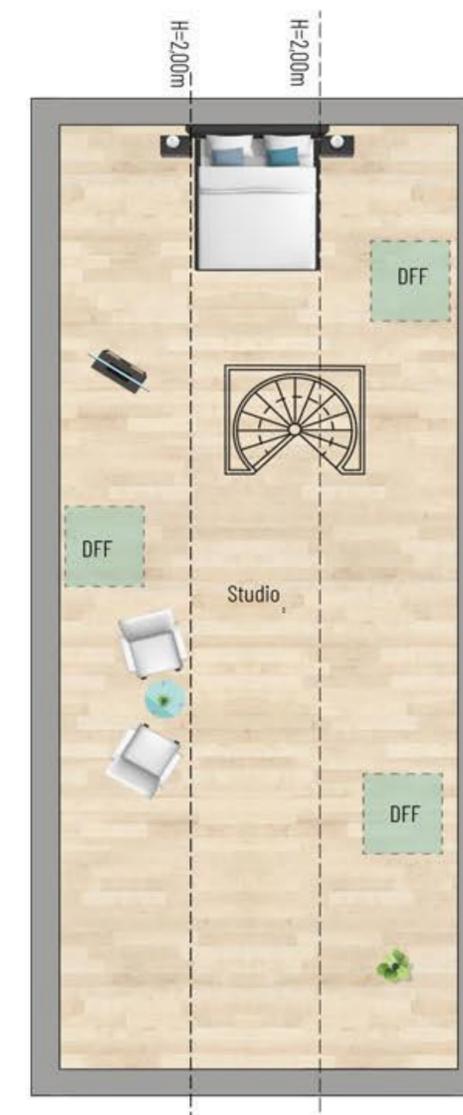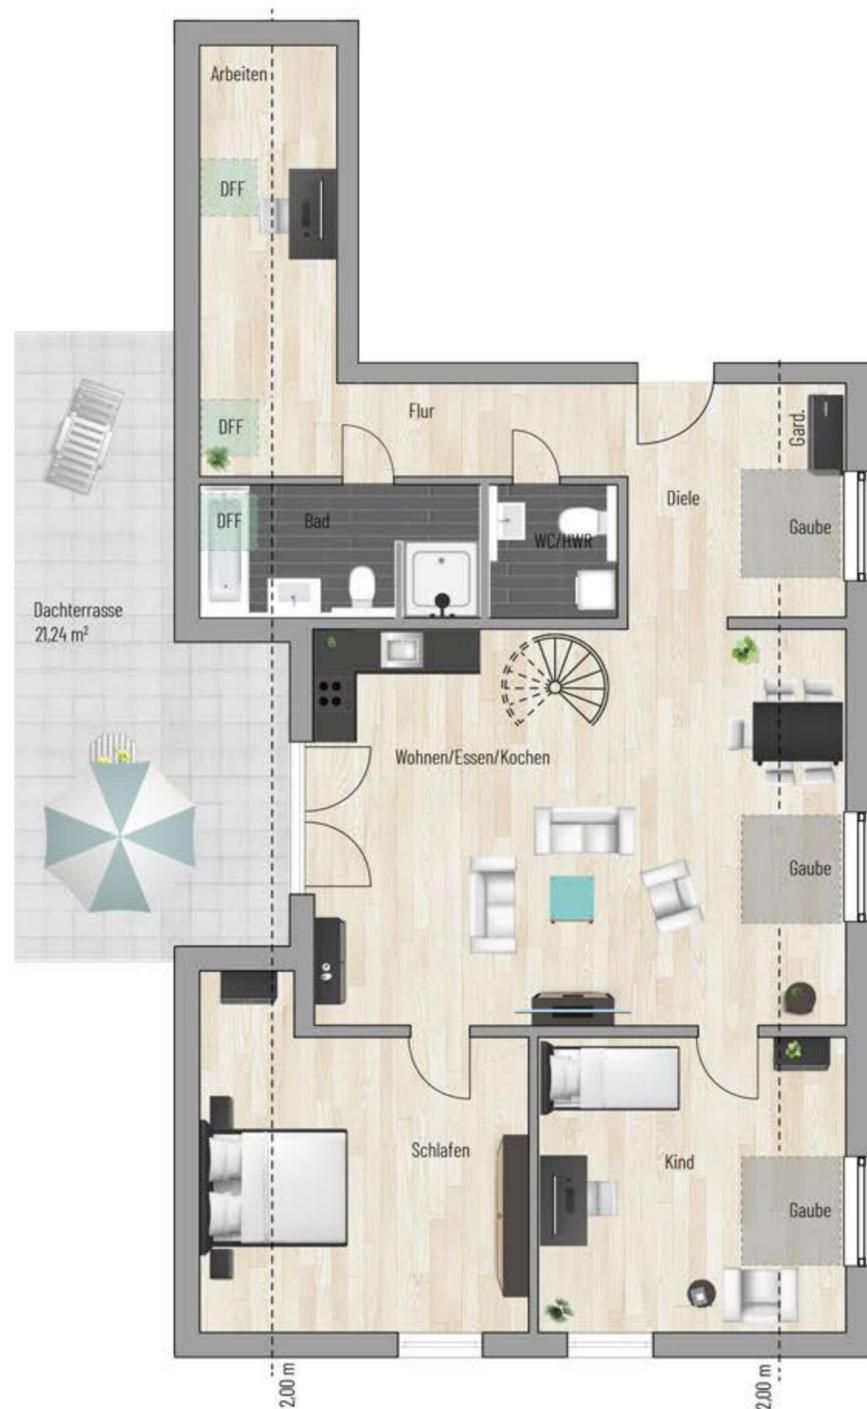

Bei den Maßen handelt es sich um ca. Maßangaben. Die Möbel, Küchen und Sanitärobjekte sind ausschließlich Beispiele und nicht rechtsverbindlich.