


Gemarkung Langenholz


Gemarkung Straßgräbchen

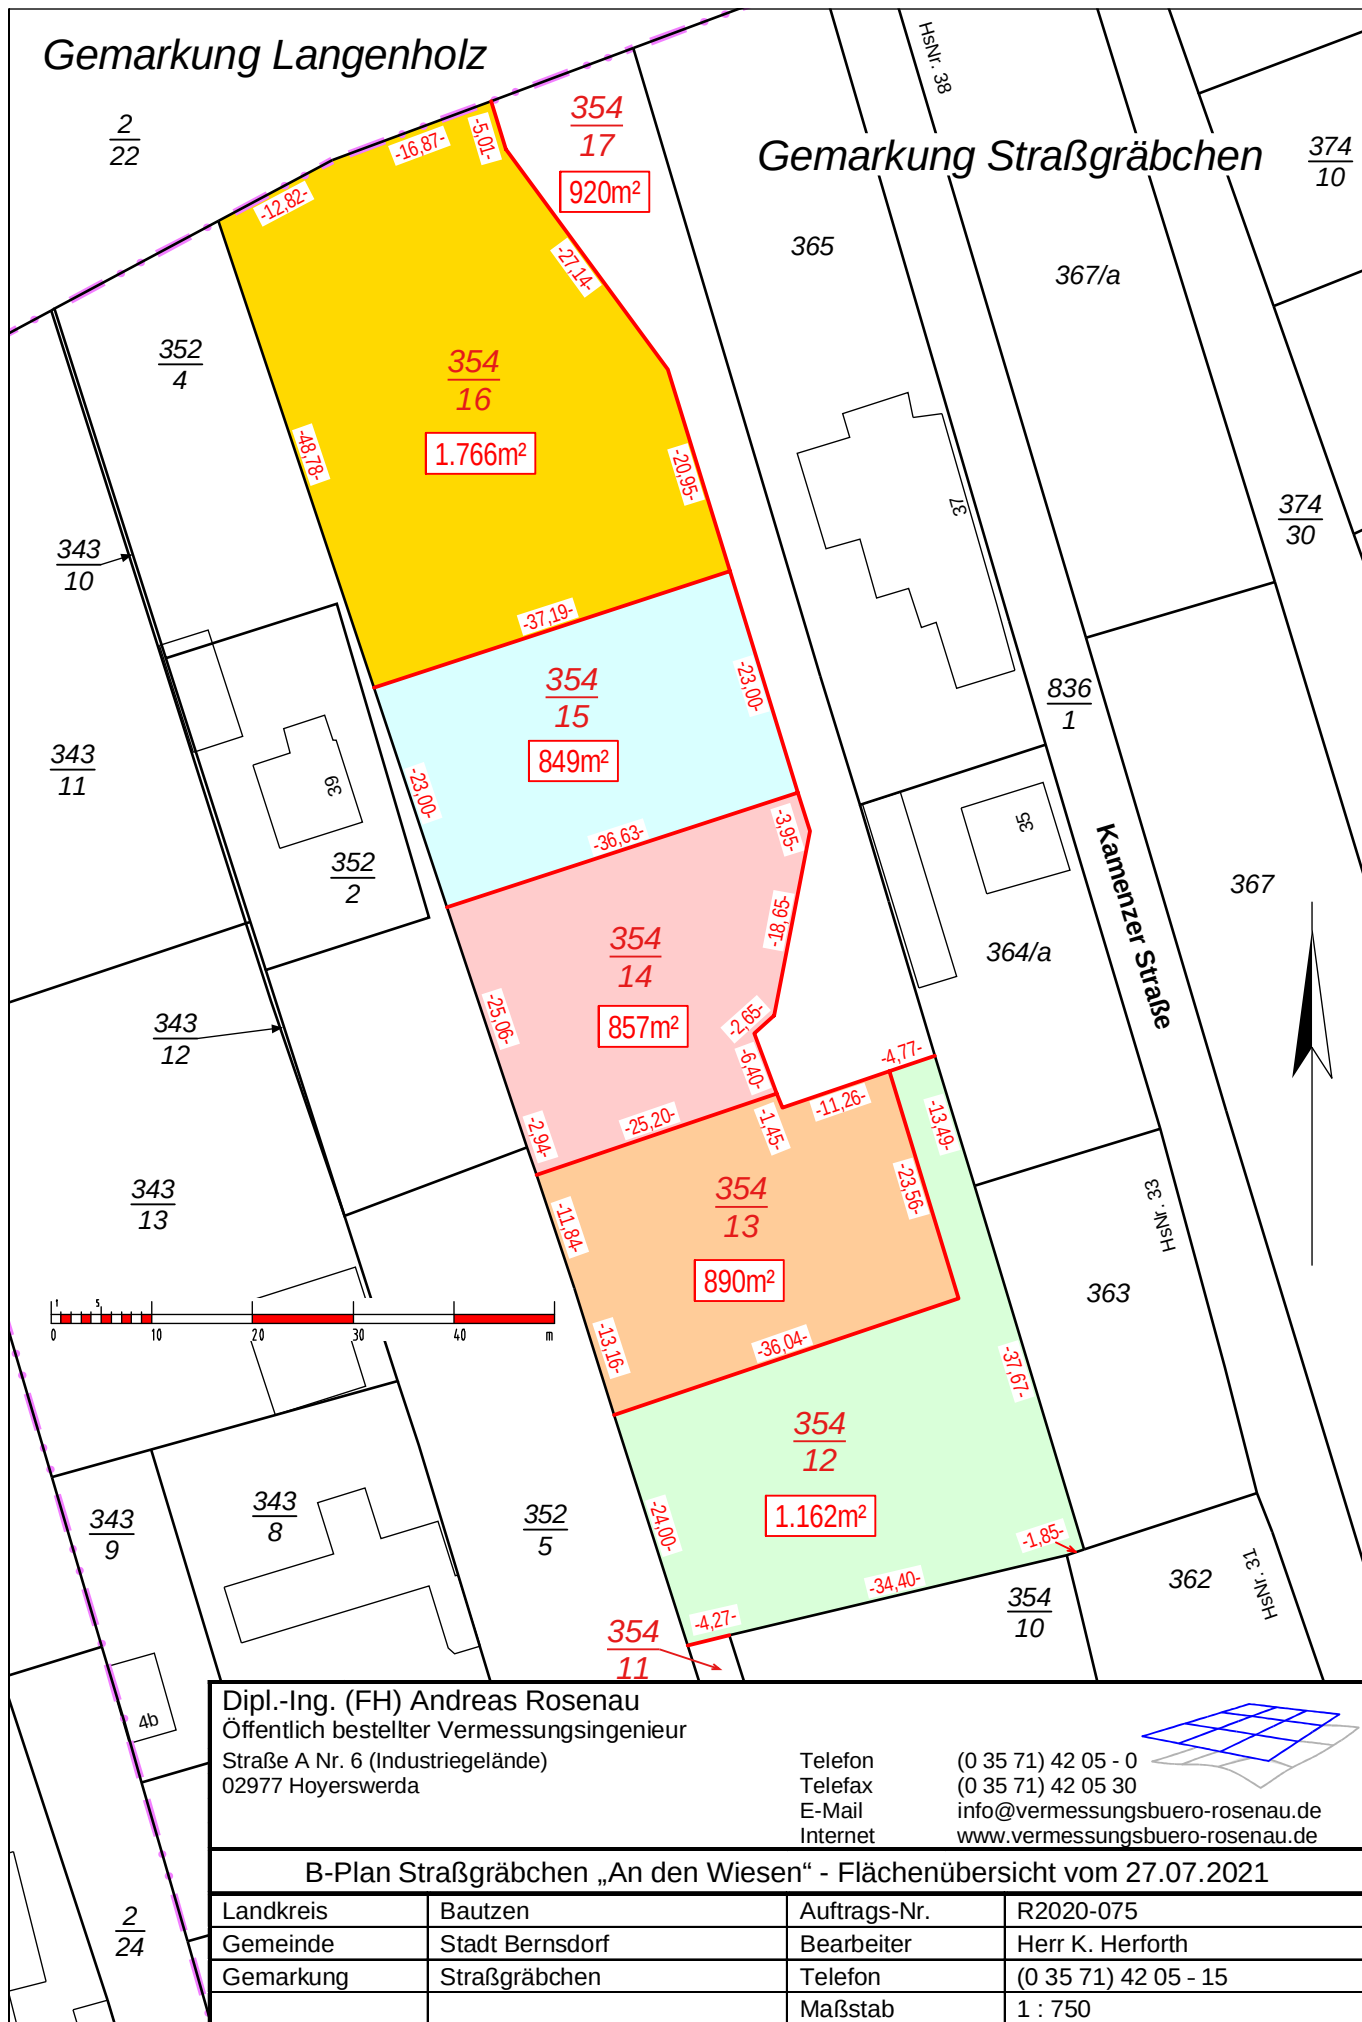

Dipl.-Ing. (FH) Andreas Rosenau
Öffentlich bestellter Vermessungsingenieur
Straße A Nr. 6 (Industriegelände)
02977 Hoyerswerda

Telefon
Telefax
E-Mail
Internet

(0 35 71) 42 05 - 0
(0 35 71) 42 05 30
info@vermessungsbuero-rosenau.de
www.vermessungsbuero-rosenau.de

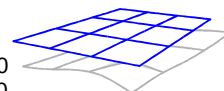

B-Plan Straßgräbchen „An den Wiesen“ - Flächenübersicht vom 27.07.2021

Landkreis	Bautzen	Auftrags-Nr.	R2020-075
Gemeinde	Stadt Bernsdorf	Bearbeiter	Herr K. Herforth
Gemarkung	Straßgräbchen	Telefon	(0 35 71) 42 05 - 15
		Maßstab	1 : 750