



Die in den Plänen dargestellten Möblierungen stellen Einrichtungsvorschläge dar und sind nicht im Kaufpreis enthalten.
Alle genannten Flächen sind Circa-Flächen.

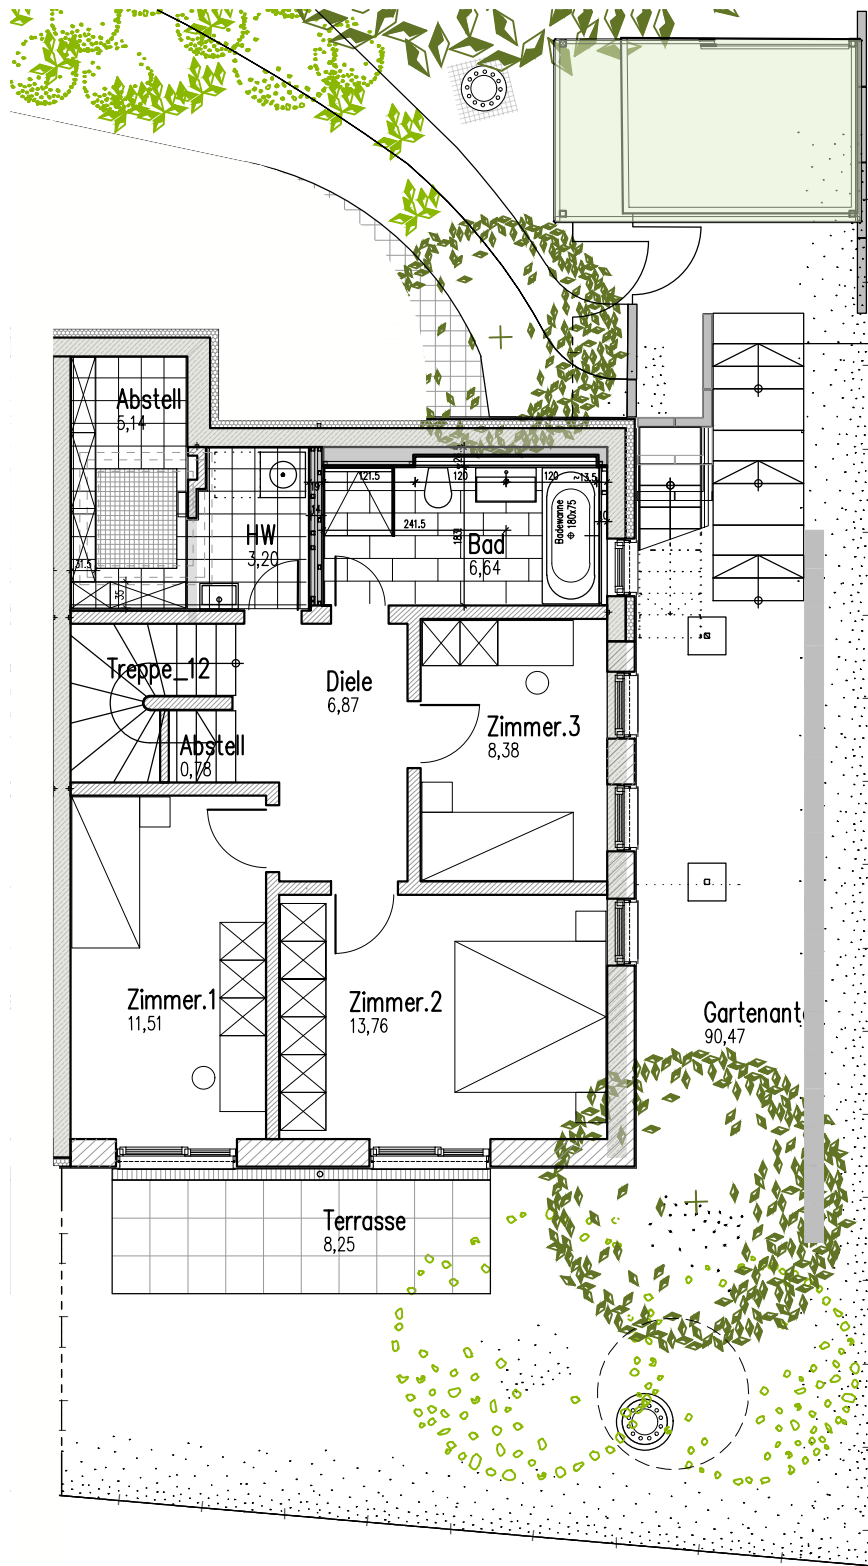

Grundriss Gartengeschoß

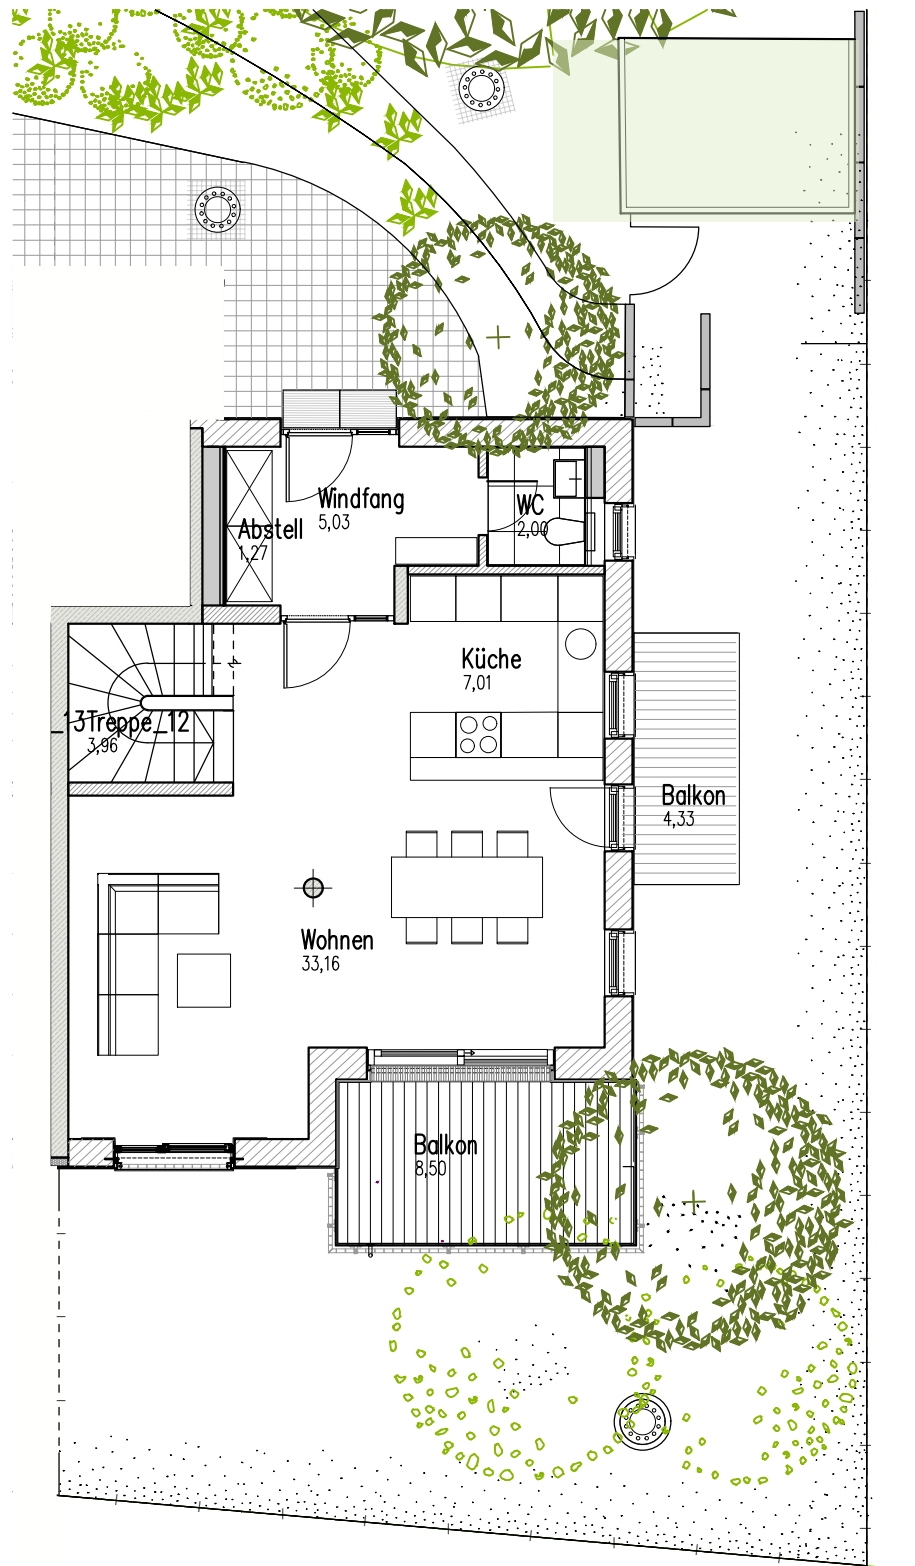

Grundriss Erdgeschoß

Wohnung 12

Wohnfläche 115,29 m²

Wohnung gesamt
104,75 m²

Terrasse 1/2 WFL
4,13 m²


Balkon 1 1/2 WFL
4,25 m²

Balkon 2 1/2 WFL
2,17 m²

Gartenanteil
90,47 m²

Keller-Abstellraum 12
3,27 m²

TG-Stellplatz Nr. 12

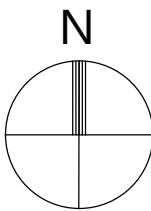

M 1:100 0 1 2 3 4 5m

Architekt

Garbe + Garbe

Garbe + Garbe
85560 Ebersberg
mail@garbegarbe.de

Bauherr

la Villa
Bau GmbH

LaVilla Bau GmbH
85560 Ebersberg
mail@lavillabau.de

Wohnen in Ebersberg
Sieghartstraße 20
Neubau von 3 Wohneinheiten