


GRUNDRISS OBERGESCHOSS

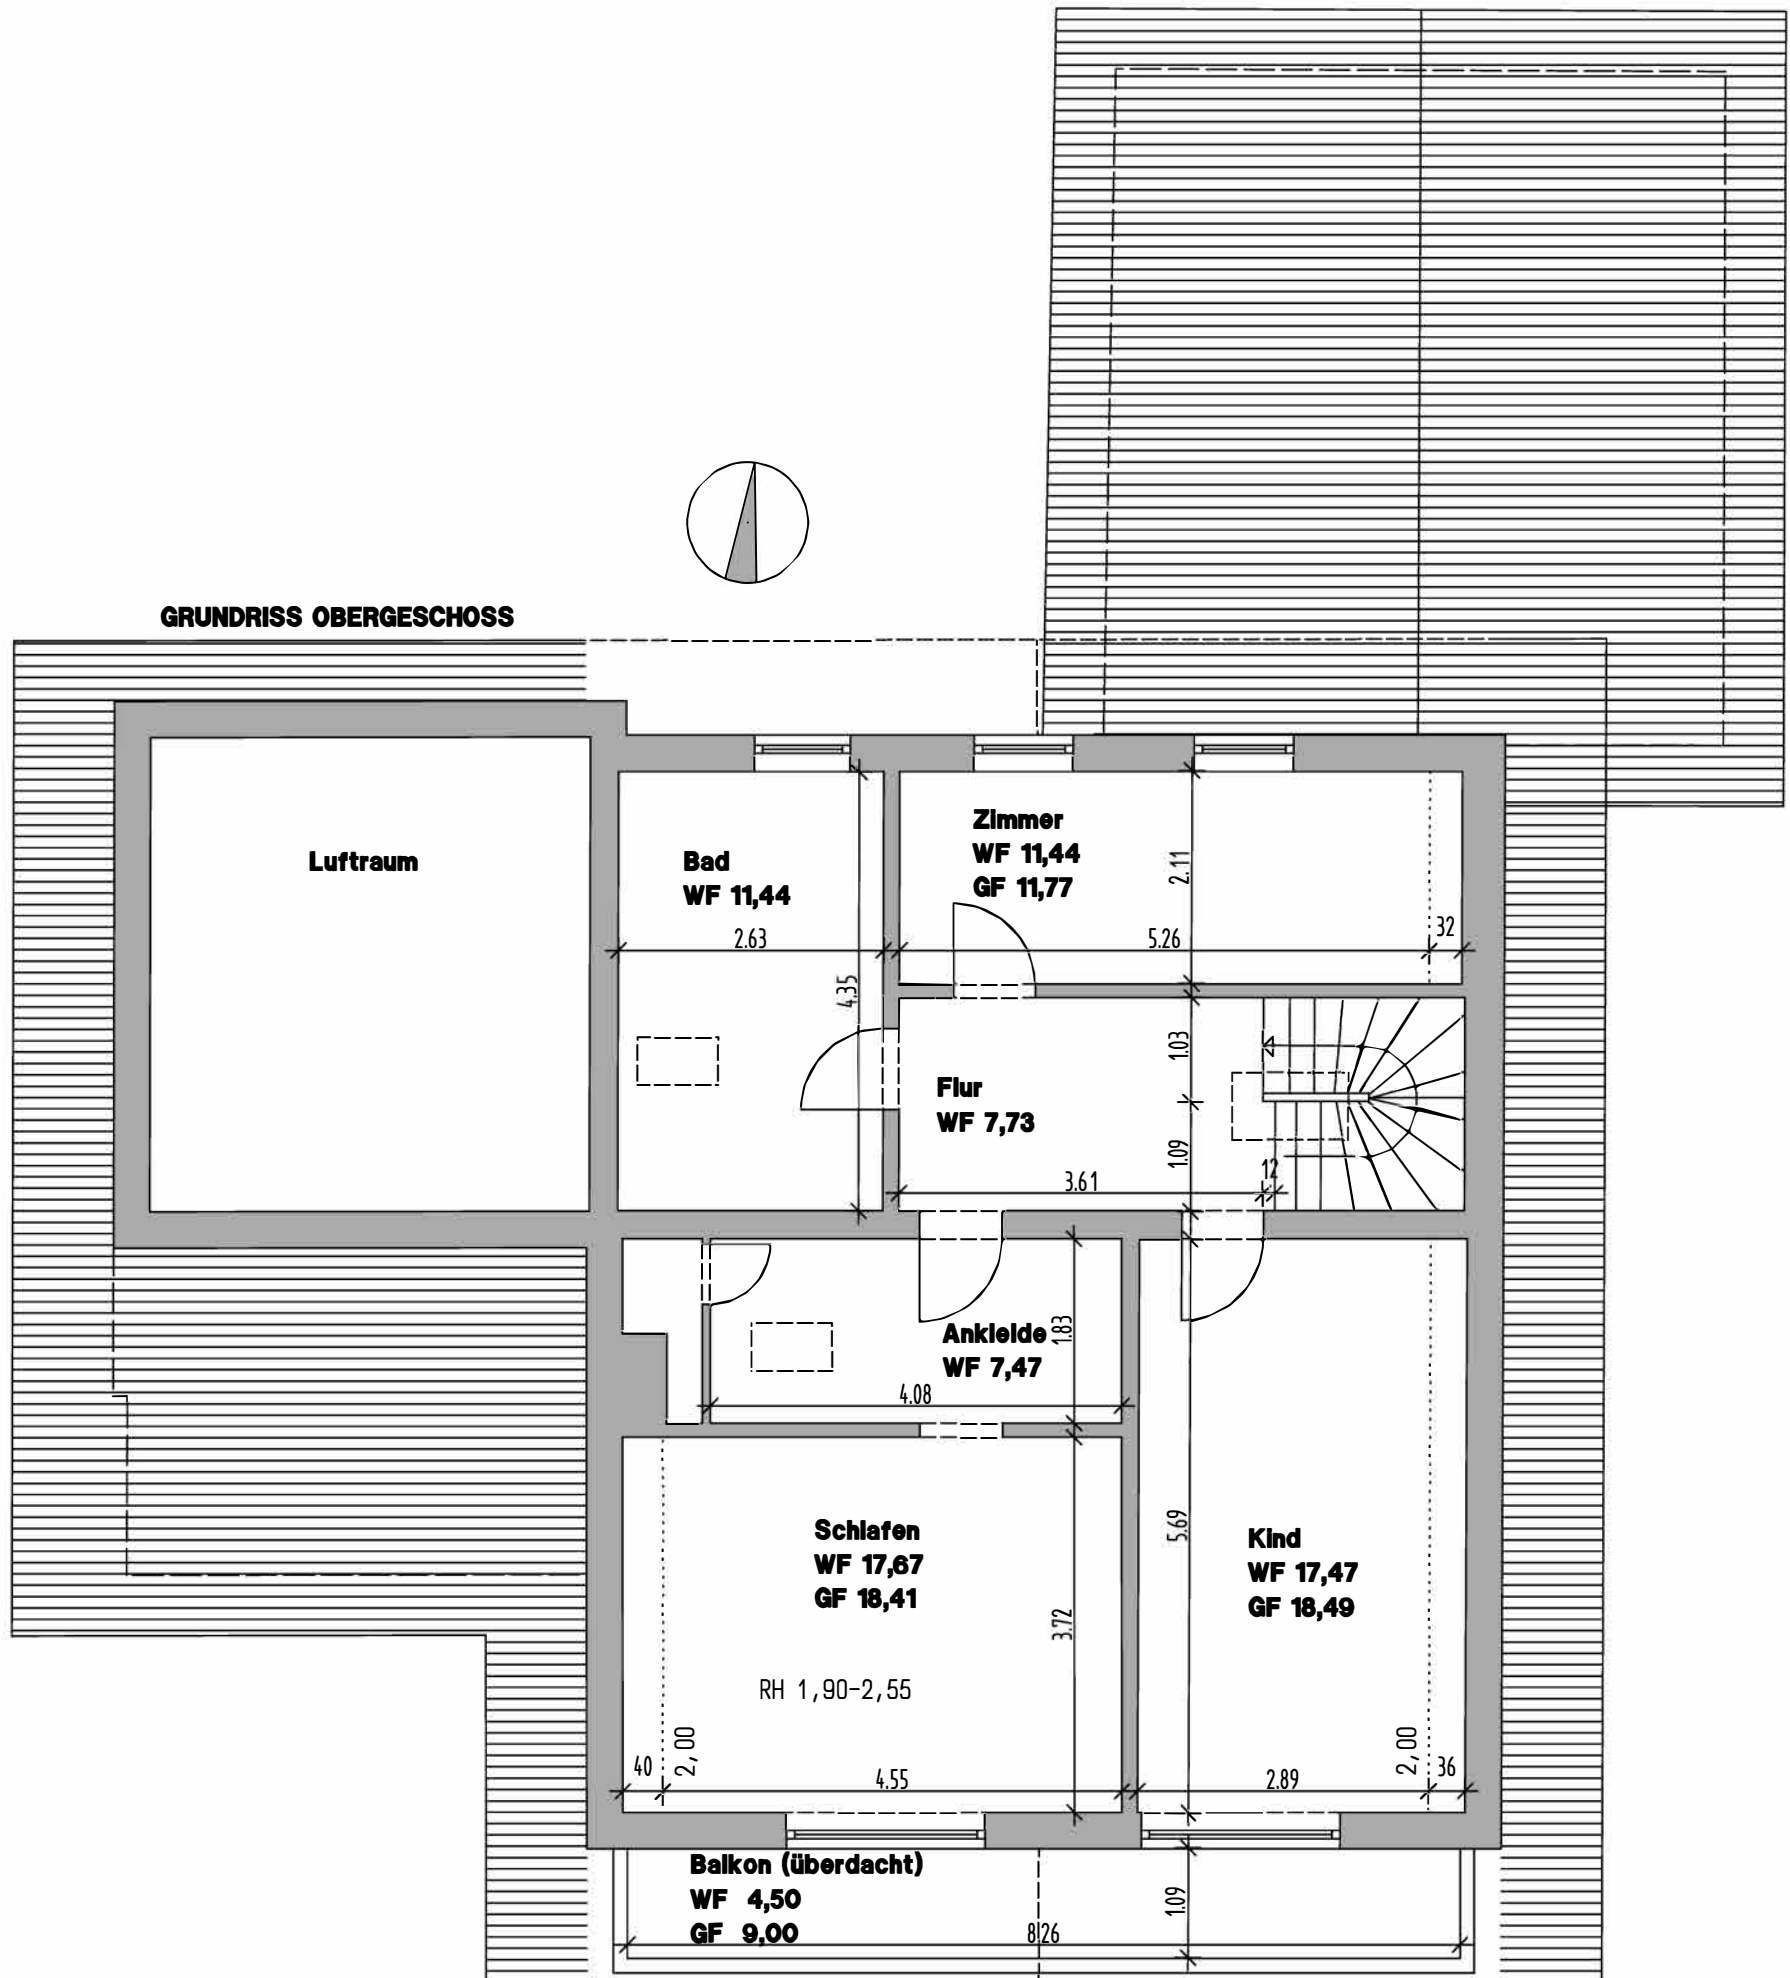

AUFMASSPLAN ERMITTLUNG WOHNFLÄCHE + NUTZFLÄCHE
 BEI EINEM LANDHAUS

83623 DIETRAMSZELL / ASCHOLDING M : 1 : 75

GERETSRIED 26.05.2024