

Am grünen Bogen

Rundum Zuhause

Rosalind-Franklin-Allee 38 (Haus-2)
EG - Links 1556/0013 (3-Zimmer)

Flächenaufstellung:


Flur	7,95 m ²
Abst. Gard.	1,66 m ²
Wohnen	24,94 m ²
Zimmer	11,38 m ²
Schlafen	15,88 m ²
Bad	11,08 m ²
Kochen	15,70 m ²
Abstellraum	4,94 m ²
Terrasse 25% angerechnet	1,30 m ²
Gesamt	94,83 m²

 abgehängte Decke/
Deckenkoffer

 Ablage




Rosalind-Franklin-Allee

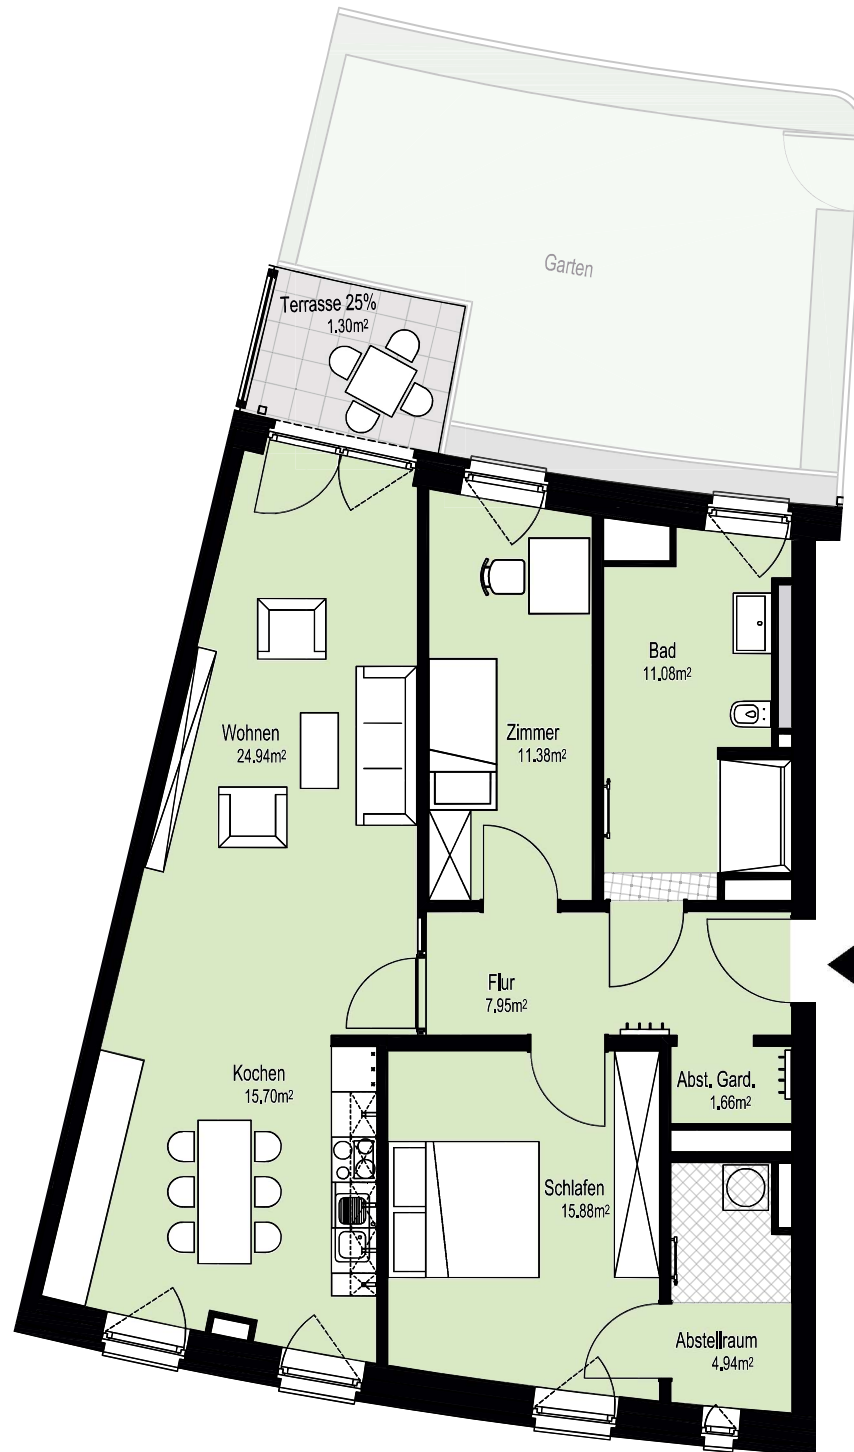

Nur für Rollstuhlgerechte-
Bäder:
abweichende Ausstattung für
Rollstuhlgerechtes Bad möglich

Alle Maße und Angaben sind
freibleibend und unverbindlich.
Änderungen in der Planung,
Ausführungsart und den
vorgesehenen Baustoffen
behält sich der Auftraggeber
vor, soweit sie sich als
zweckmäßig oder notwendig
erweisen oder auf behördlichen
Auflagen beruhen. Die
Darstellung der Möblierung ist
beispielhaft und nicht im
Lieferumfang enthalten.

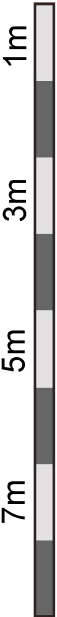

meravis
Immobiliengruppe

meravis Immobiliengruppe
Krausenstr. 46
30171 Hannover
www.meravis.de