



**Vermessungsverwaltung des Freistaates Sachsen  
Landkreis Görlitz**

Georgewitzer Straße 42  
02708 Löbau

# Auszug aus dem Liegenschaftskataster


Liegenschaftskarte 1:1000

Erstellt am 28.03.2022

Flurstück: 27

Gemarkung: Weißwasser Flur 1 (8452)

Gemeinde: Stadt Weißwasser/O.L.  
Kreis: Landkreis Görlitz

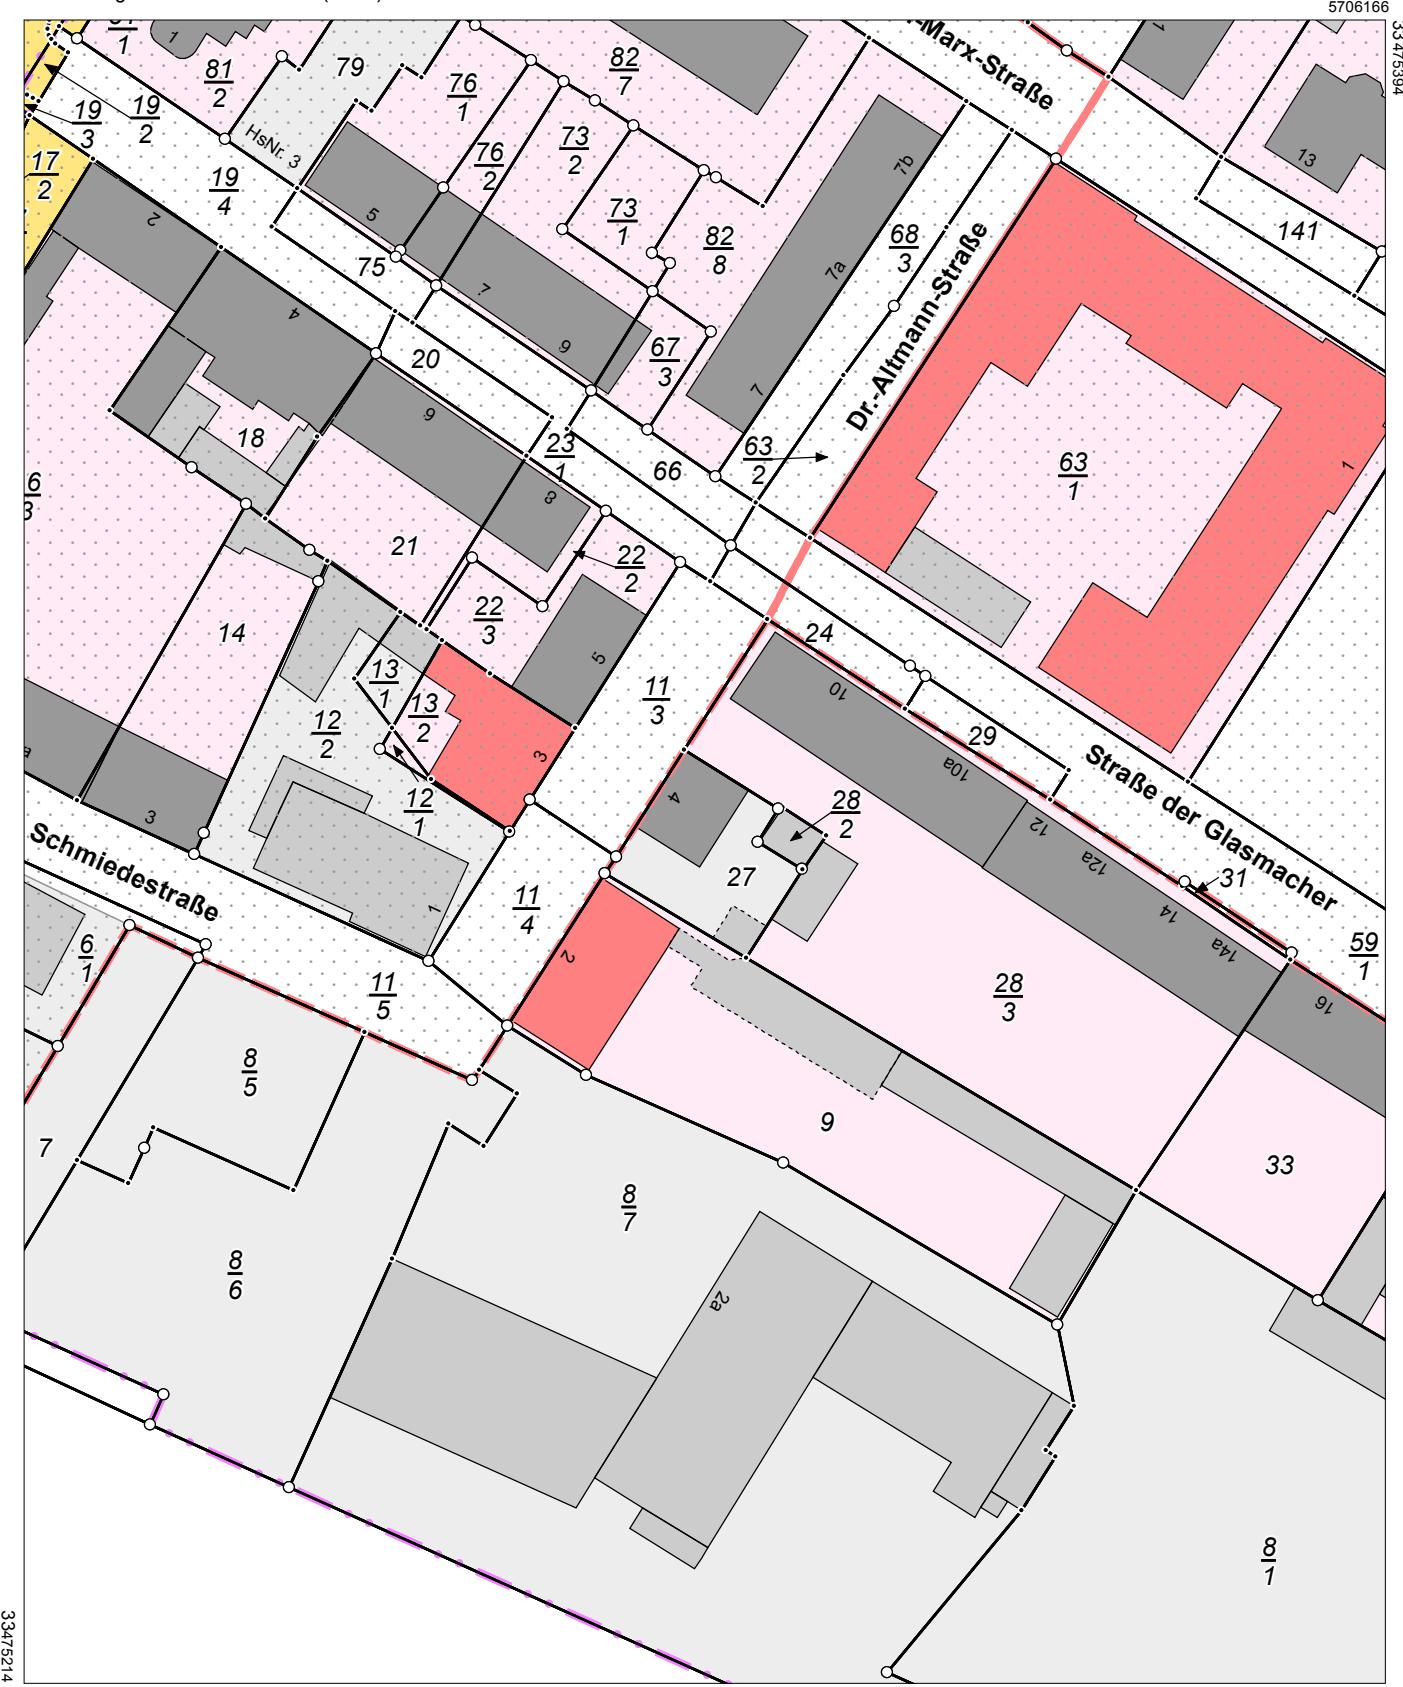

5705946

Maßstab 1:1000 0 10 20 30 Meter

Benutzung nach Maßgabe § 4 der Durchführungsverordnung zum Sächsischen Vermessungs- und Katastergesetz  
Der Auszug aus dem Liegenschaftskataster ist zur Entnahme von Maßen, insbesondere von Grenzmaßen oder Grenzabständen nicht geeignet.  
Gefertigt durch: Landkreis Görlitz, Georgewitzer Straße 42, 02708 Löbau