



Erdgeschoss

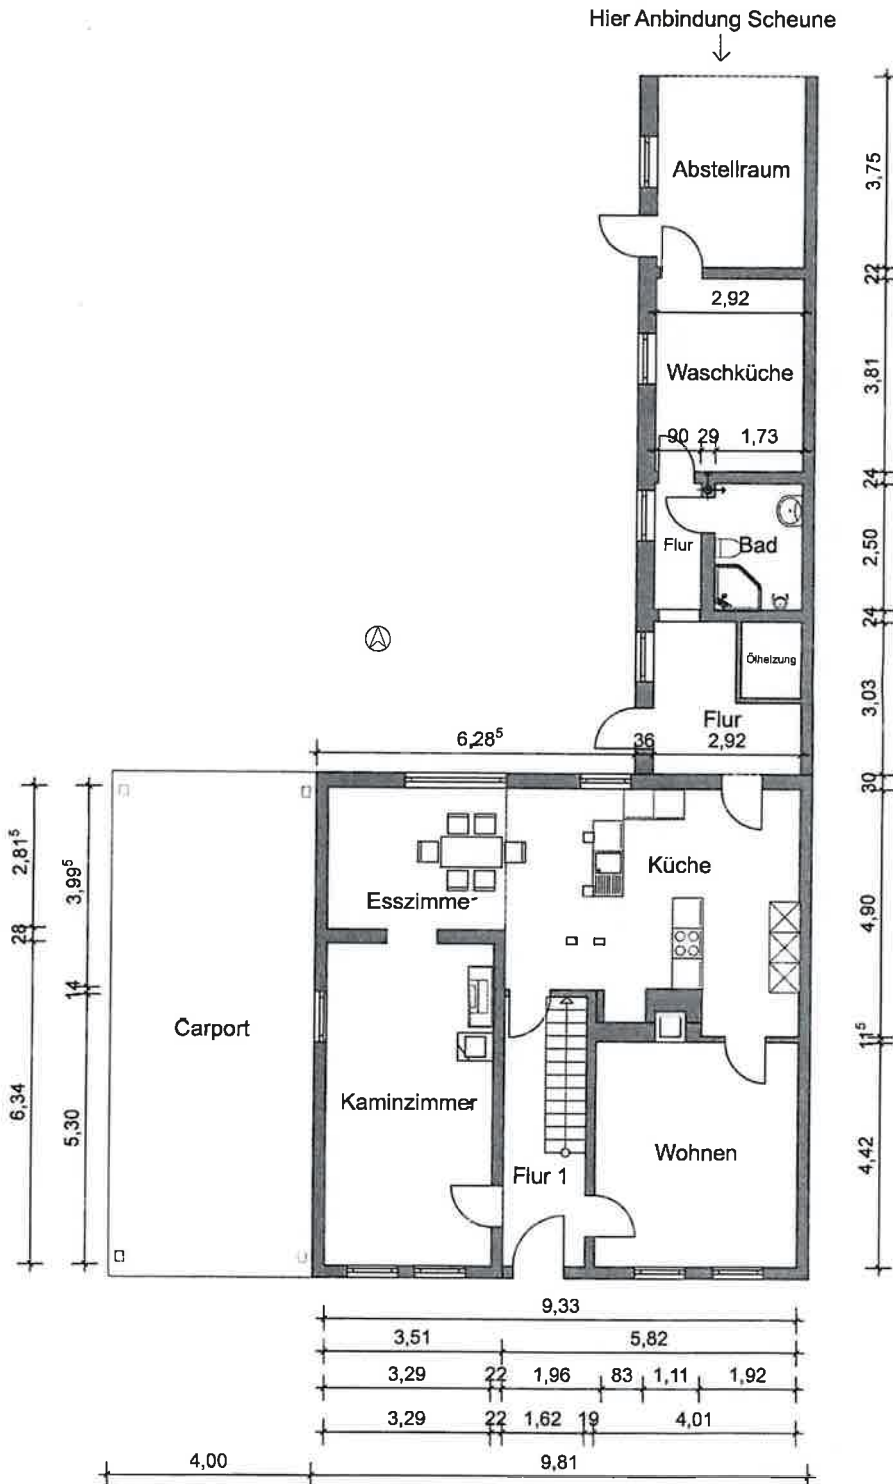


Planer:	Grussendorf Immobilien & Finanzdienste	
Bauherr:		
Projekt:		
Maßstab:	1 : 100	
Zeichnung:	2D-Ansicht	Datum: 12.04.2024

Scheune

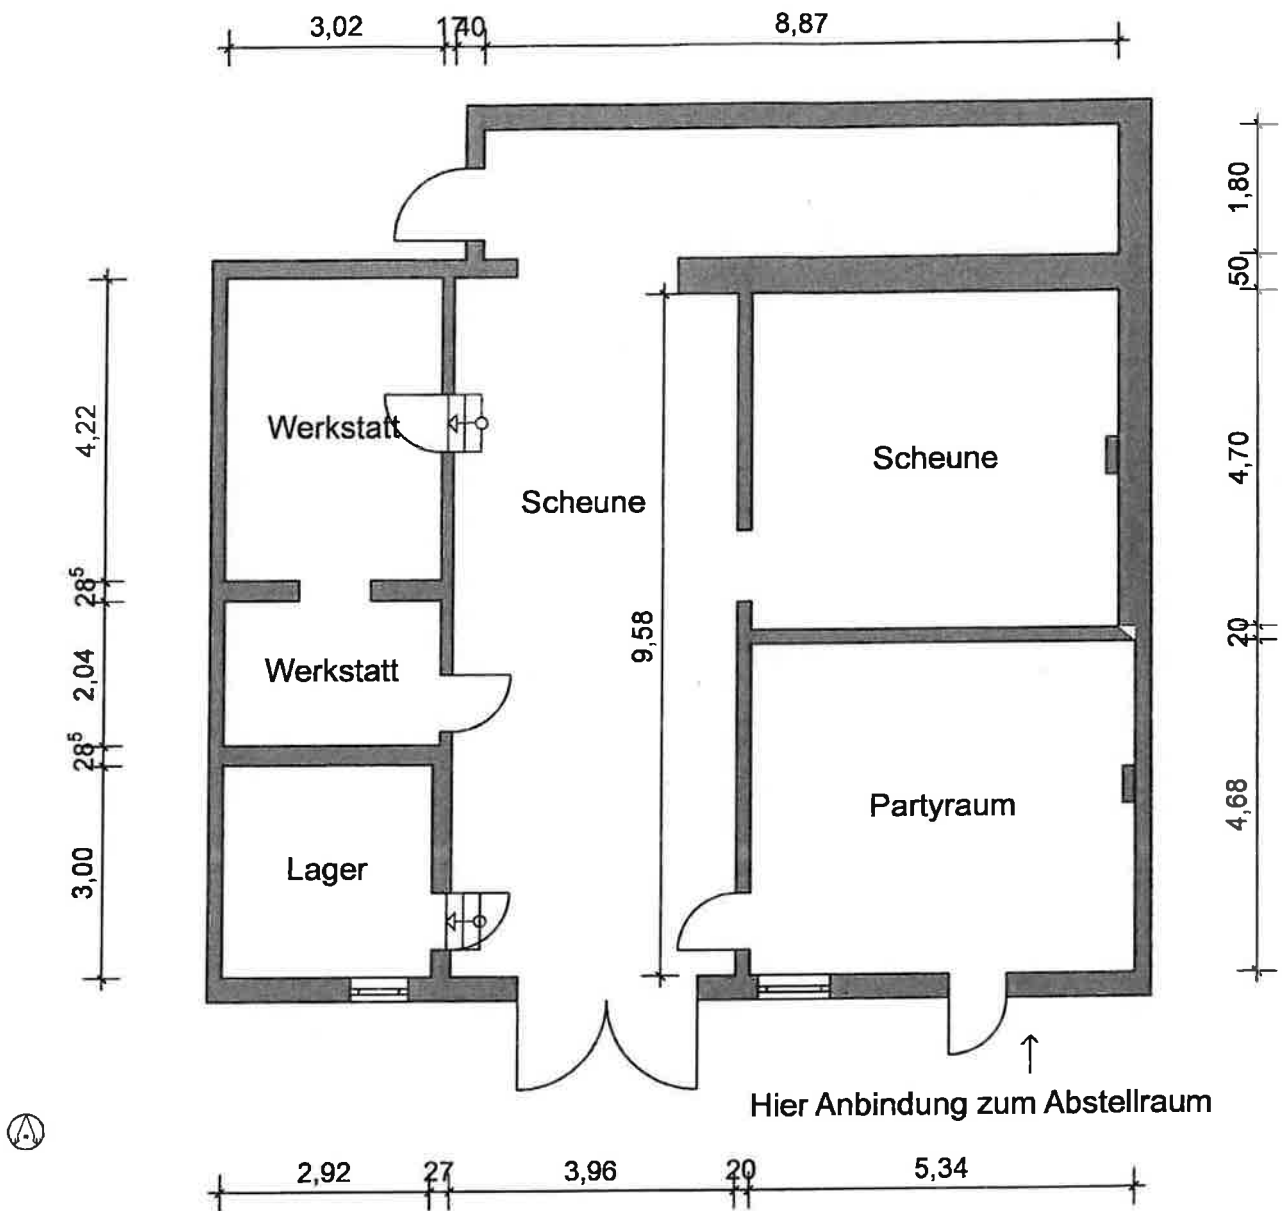


Planer:	Grussendorf Immobilien & Finanzdienste	
Bauherr:		
Projekt:		
Maßstab:	1 : 100	
Zeichnung:	2D-Ansicht	Datum: 12.04.2024

Obergeschoss

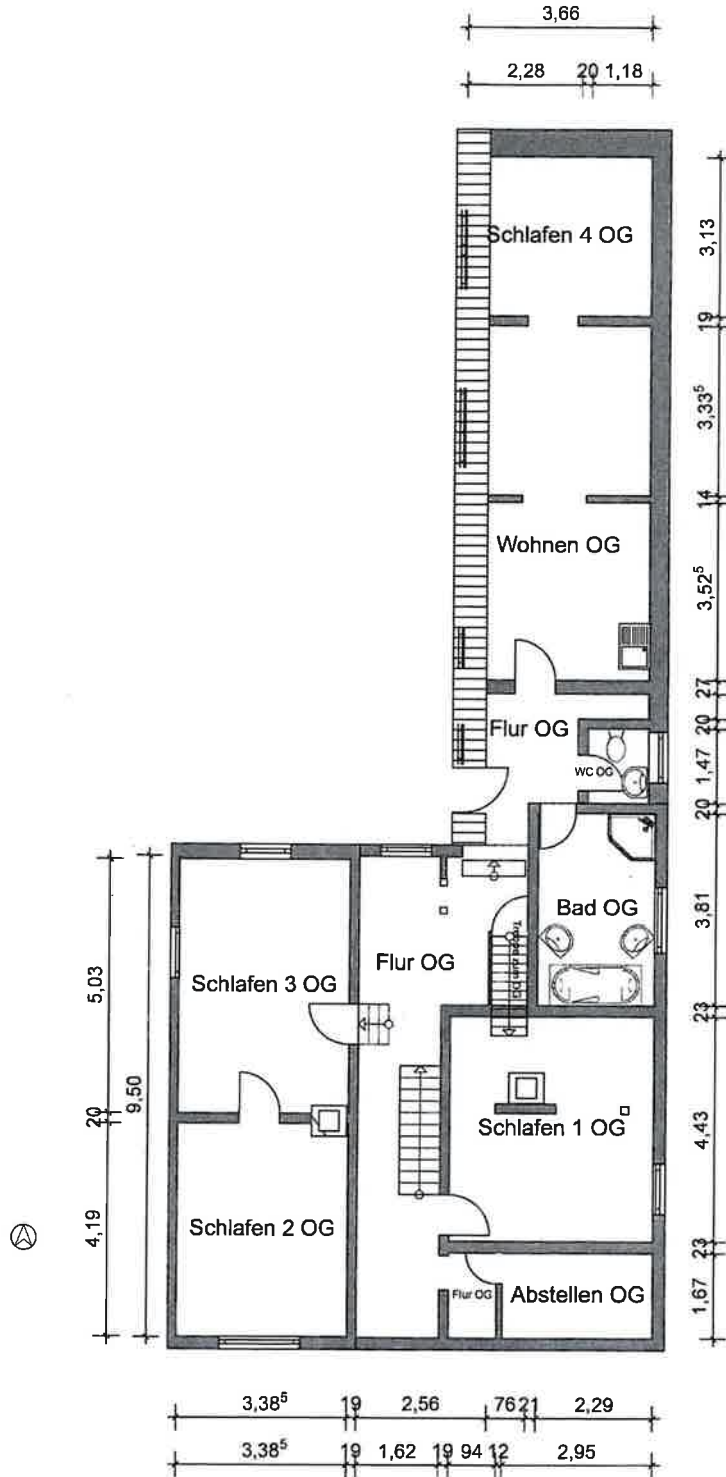


Planer: Grussendorf Immobilien & Finanzdienste	
Bauherr:	
Projekt:	
Maßstab: 1 : 100	
Zeichnung: 2D-Ansicht	Datum: 12.04.2024

Dachgeschoss

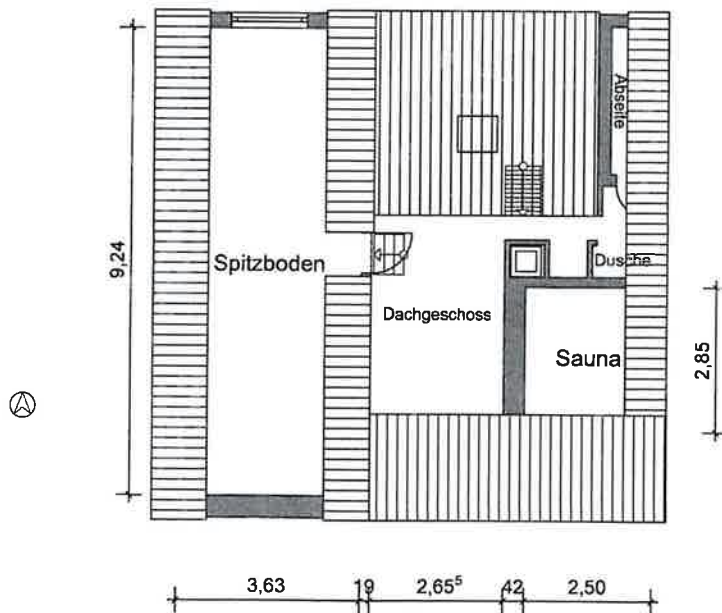

Planer: Grussendorf Immobilien & Finanzdienste	
Bauherr:	
Projekt:	
Maßstab: 1 : 100	
Zeichnung: 2D-Ansicht	Datum: 12.04.2024

Kellergeschoss

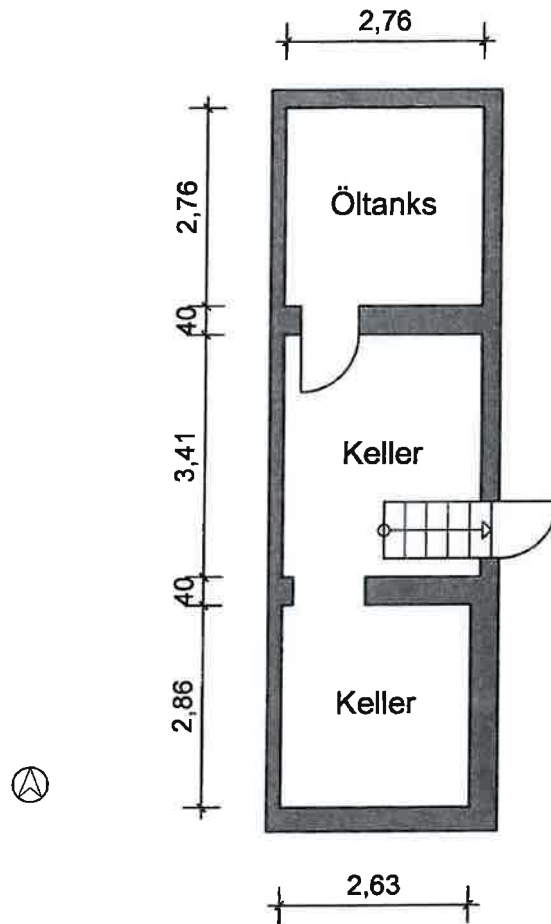

Planer: Grußendorf Immobilien & Finanzdienste
Bauherr:
Projekt:
Maßstab: 1 : 100
Zeichnung: 2D-Ansicht Datum: 12.04.2024