


BRÜCKENPLATZ

Innsbruck

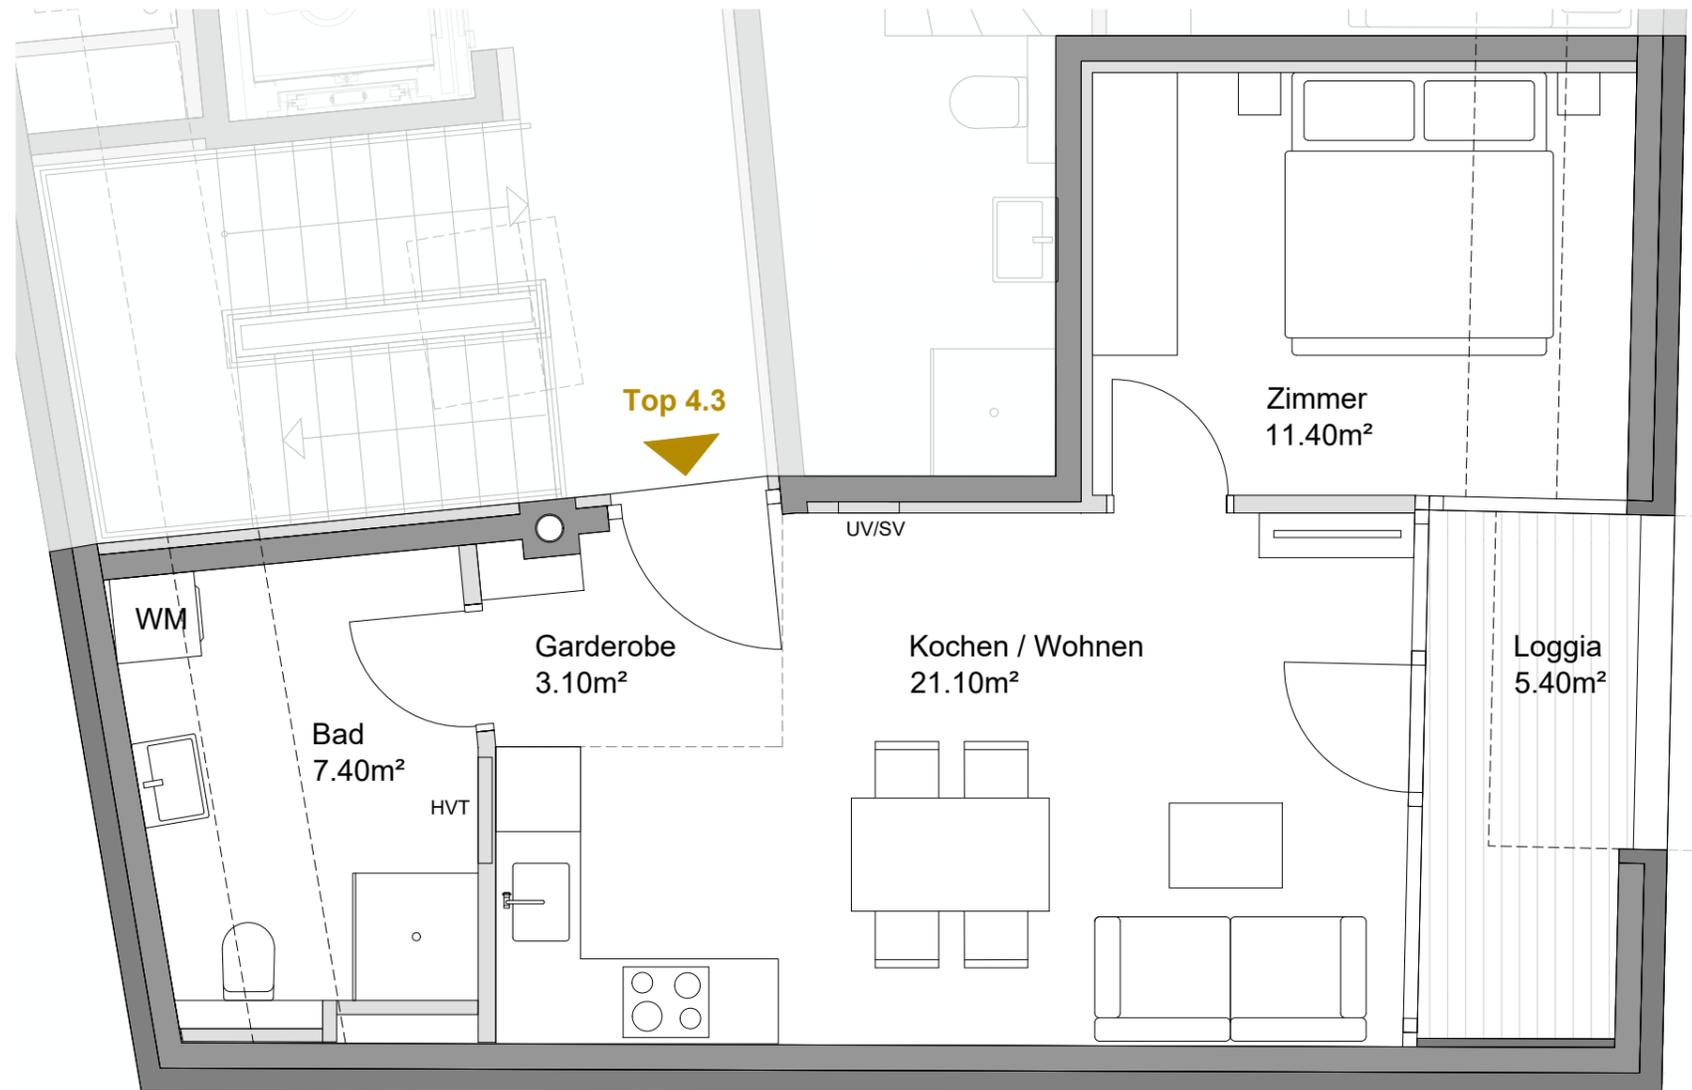


Top 4.3

4. Obergeschoss

Kochen / Wohnen	21.10 m ²
Zimmer	11.40 m ²
Garderobe	3.10 m ²
Bad	7.40 m ²

Wohnnutzfläche 43,00 m²

Loggia	5.40 m ²
Kellerabteil	1.90 m ²

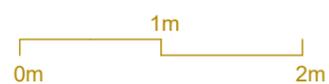

Maßstab M 1:50

Alle Maße sind Rohbaumaße. Maßtoleranzen bis zu +/-3% möglich. Für Möblierung Naturmaße nehmen. Die Möblierung ist im Preis nicht enthalten. Artikel und Preisabweichungen sowie Irrtum und Druckfehler vorbehalten.
Stand Oktober 2021

