


TELEKMEGOSZTÁSI ALAPRAJZ M1:200

Kétlakásos családiház
 9243 Albertkázmerpuszta, Fő utca
 HRSZ: 490/9
 Telek: 1666 m²

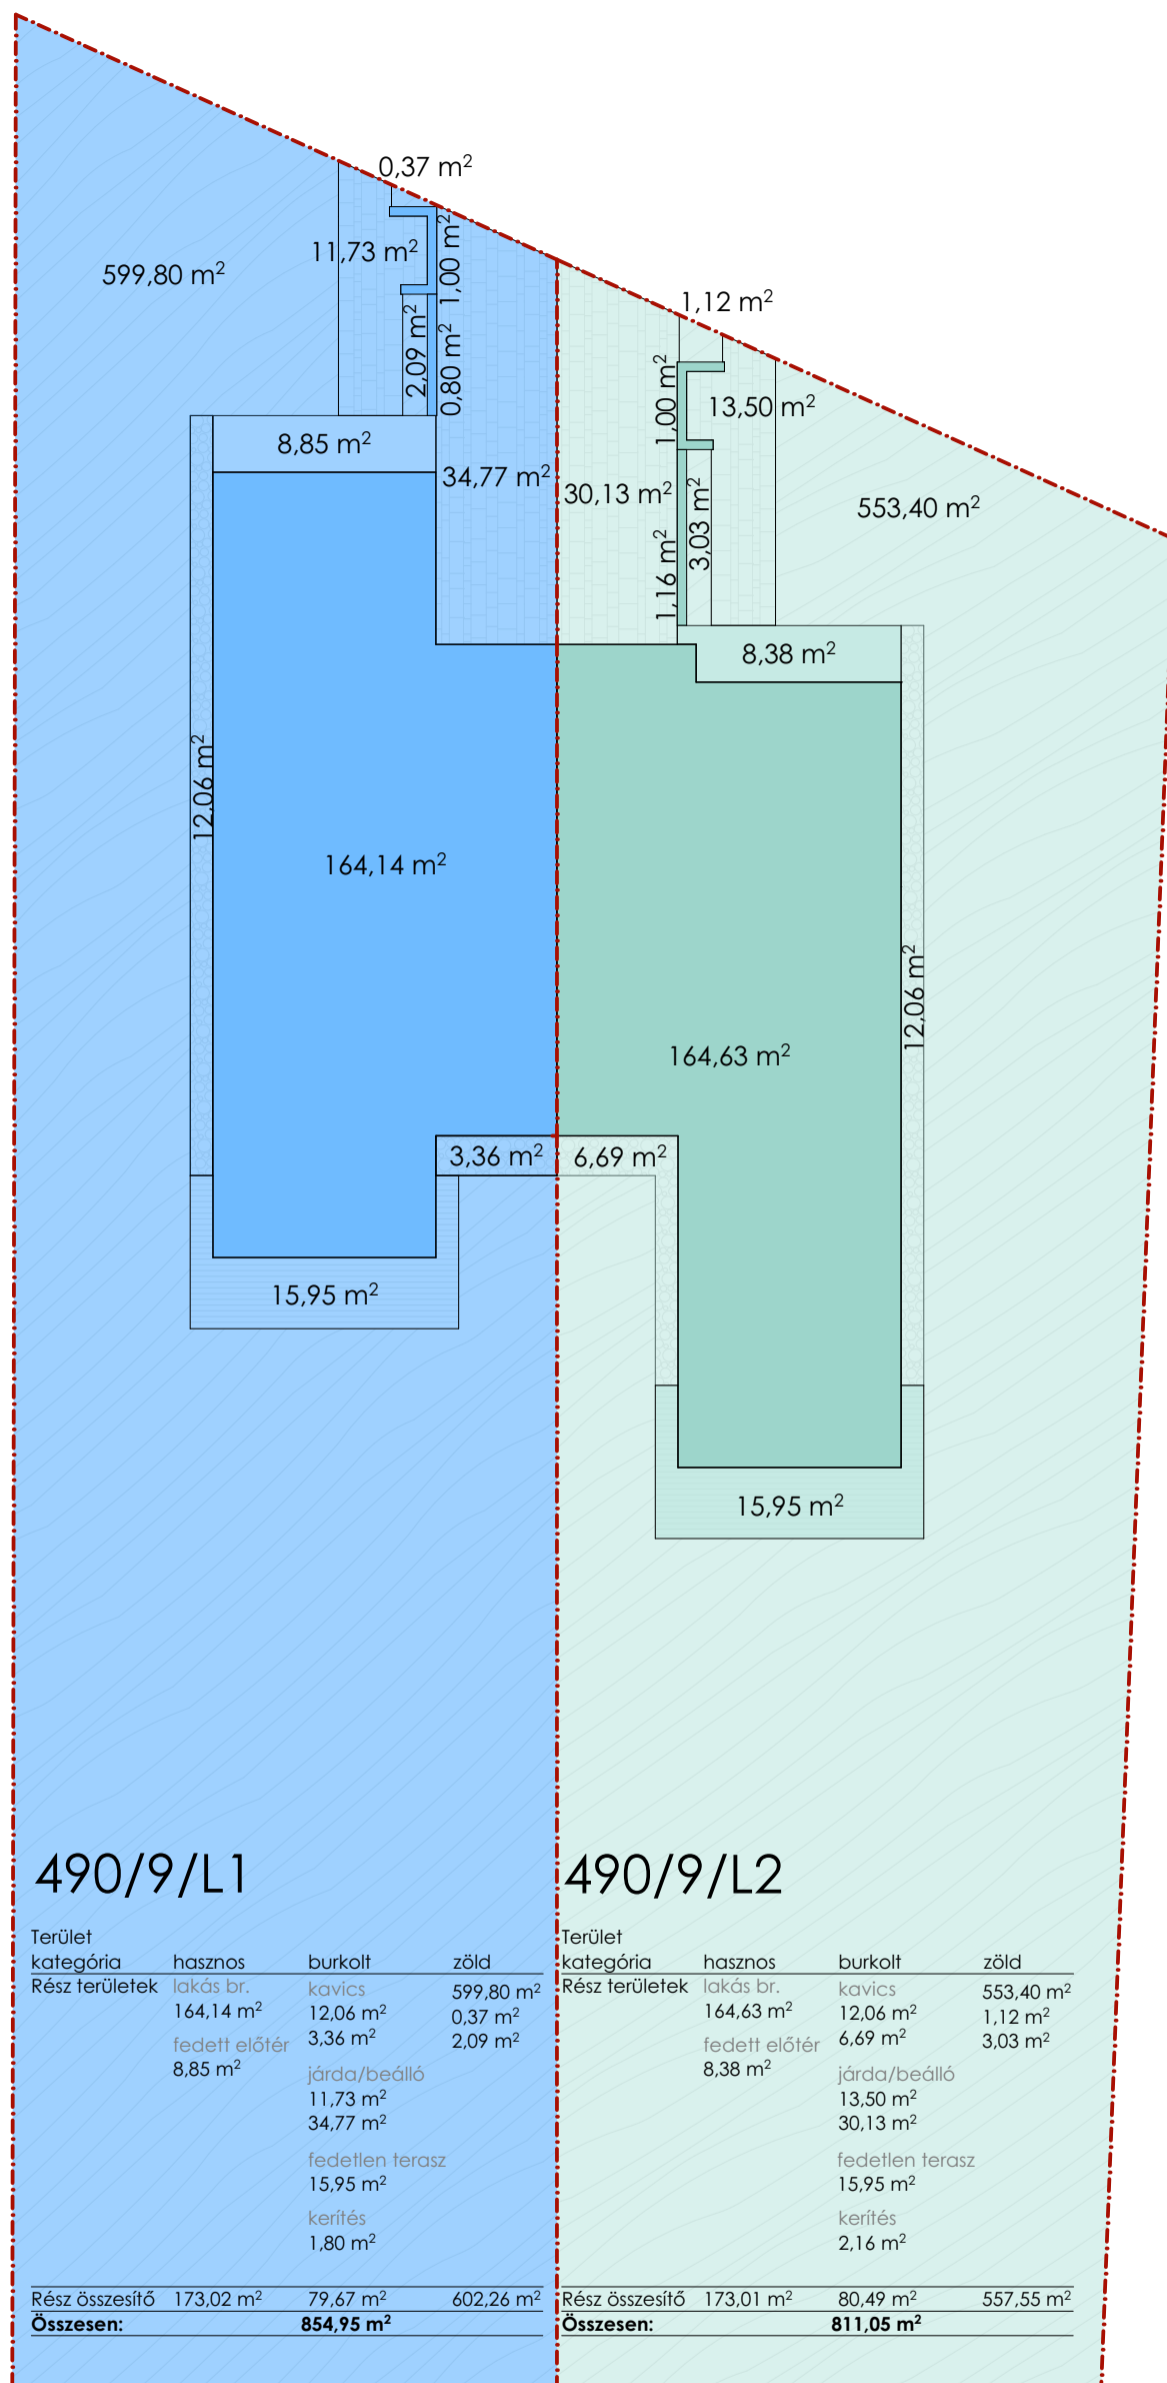



TELEKMEGOSZTÁSI ALAPRAJZ M1:200

Kétlakásos családi ház
 9243 Albertkázmérs puszta, Fő utca
 HRSZ: 490/9
 Telek: 1666 m²

