

Auszug aus dem Liegenschaftskataster

Liegenschaftskarte 1:500

Erstellt am 14.02.2025

Flurstück: 28
Flur: 20
Gemarkung: Neumünster -6493

Gemeinde: Neumünster, Stadt
Kreis: Neumünster, Stadt




Erteilende Stelle: Katasteramt
Kronshagener Weg 107

24116 Kiel

Telefon: 0431 23763-0

E-Mail: Poststelle-Kiel@LVermGeo.landsh.de

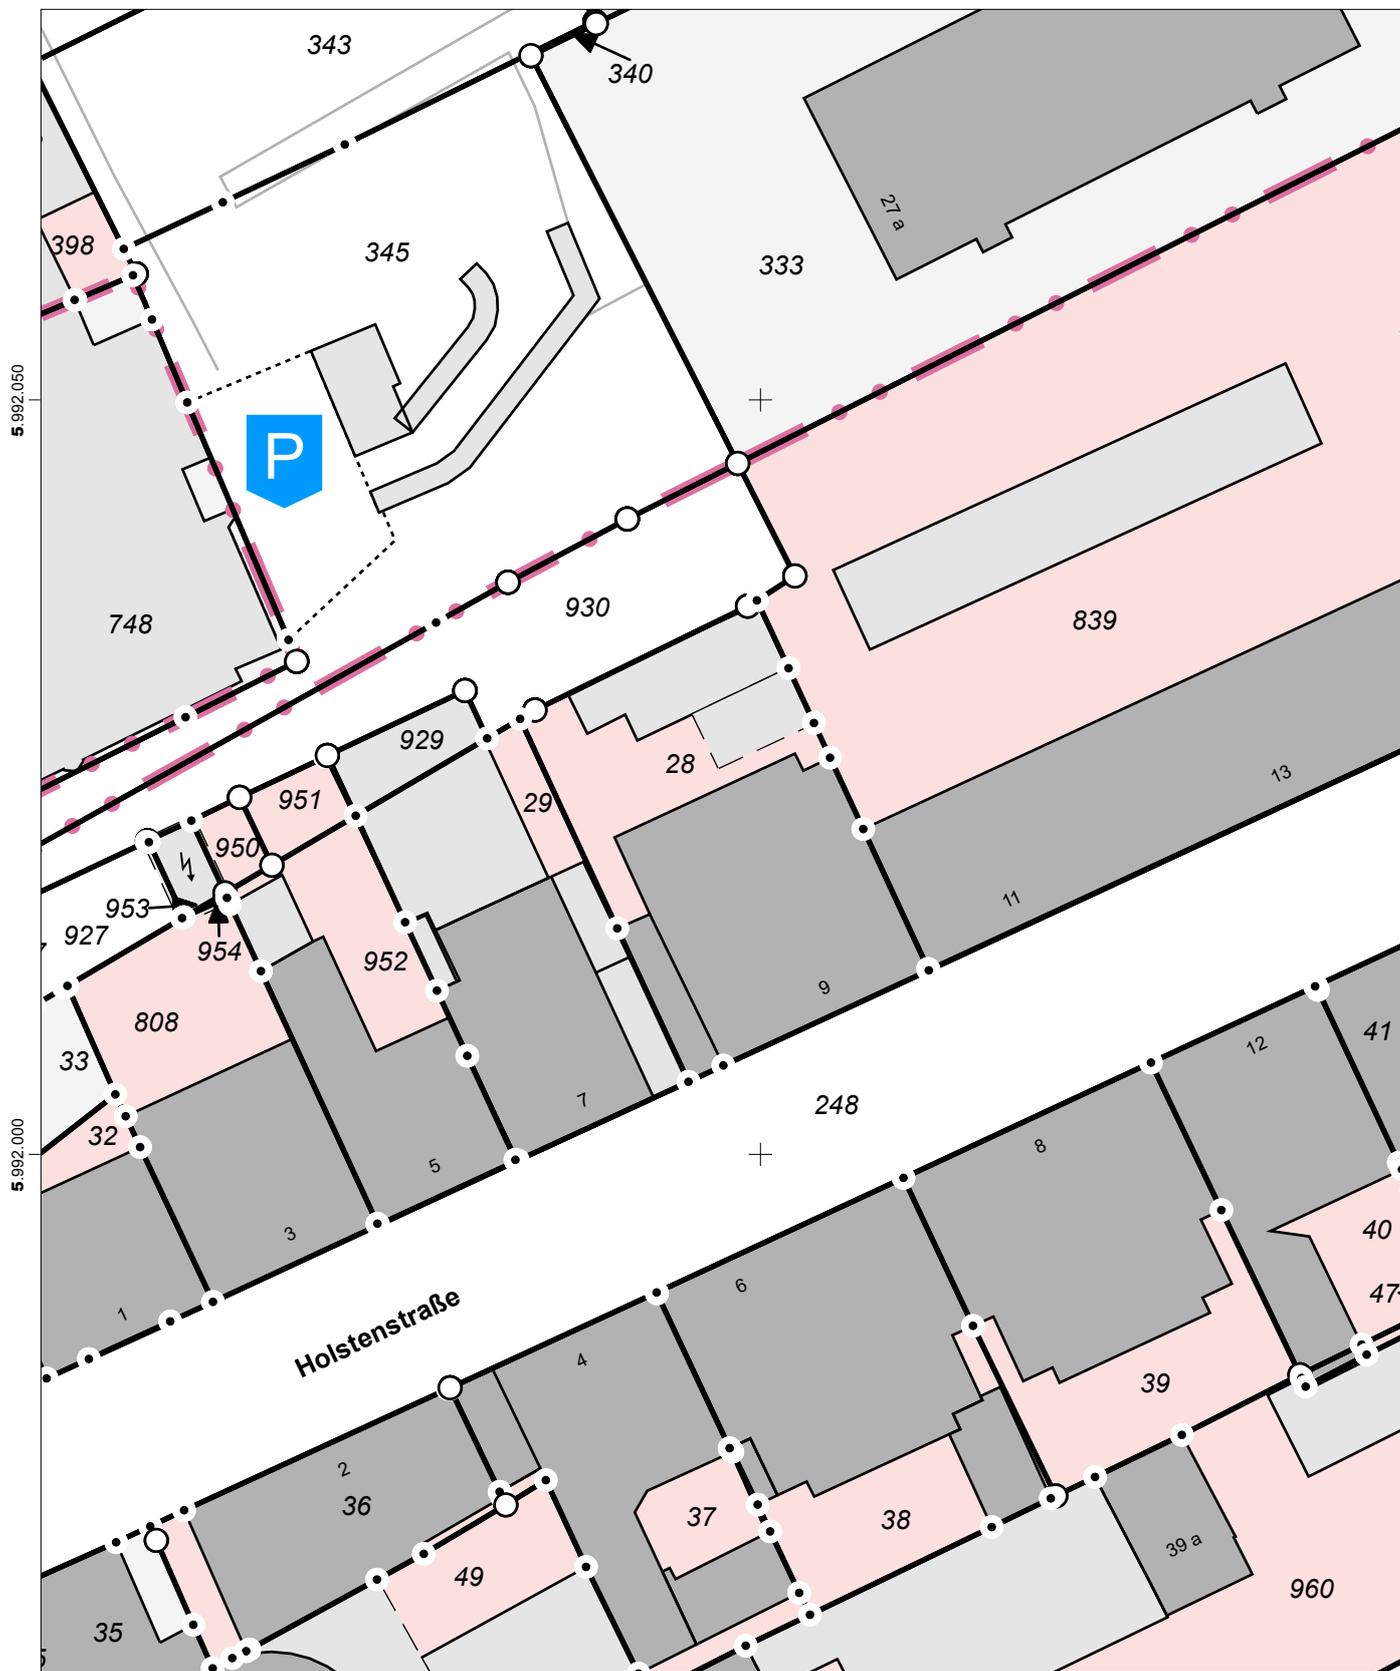

32.564.650

Maßstab: 1:500 0 5 10 15 Meter

Für den Maßstab dieses Auszugs aus dem Liegenschaftskataster ist der ausgedruckte Maßstabsbalken maßgebend. Dieser Auszug ist maschinell erstellt und wird nicht unterschrieben. Vervielfältigung, Umarbeitung, Veröffentlichung und Weitergabe an Dritte nur mit Zustimmung des Landesamtes für Vermessung und Geoinformation Schleswig-Holstein oder zum eigenen Gebrauch (§9 Vermessungs- und Katastergesetz in der jeweils geltenden Fassung).

