


Verkaufsbereich

der
raum

1,1,2

1,1,4

DHA
raße

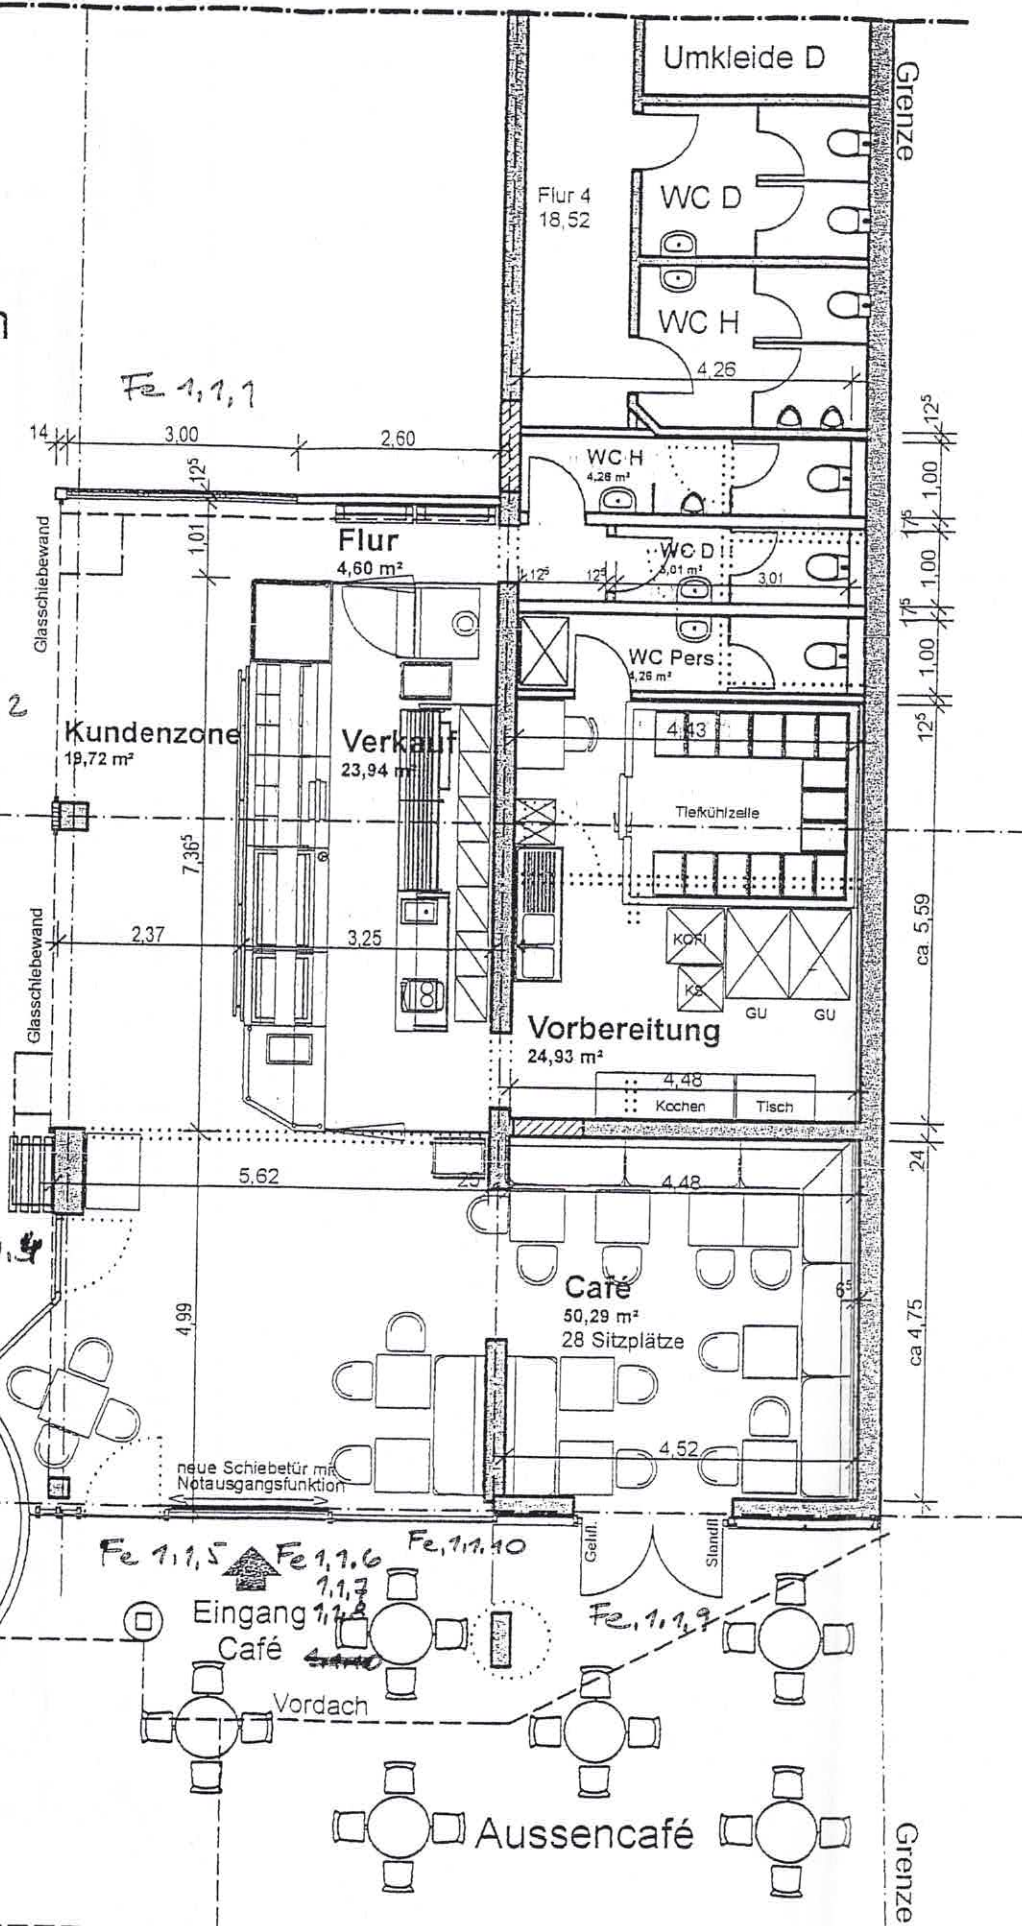

Sämtliche Trag

Bauherr:

Nachbarn:

Bauvorhaben

Bauherr:

Planung:

Grenze