



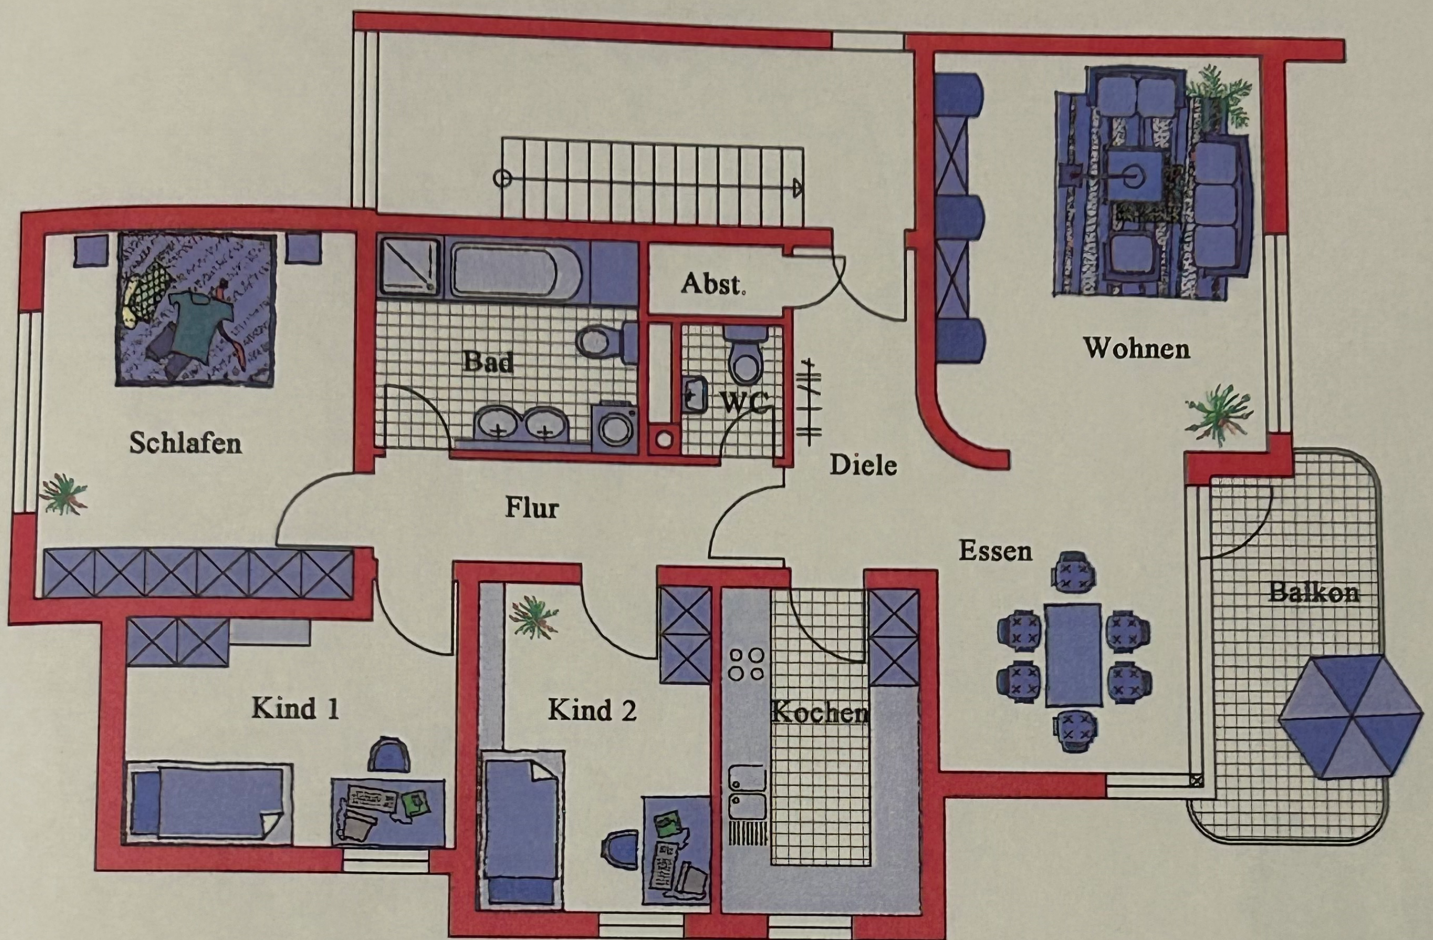

4-Zimmer-Wohnung

Wohnen/Essen	30,47 qm
Schlafen	16,37 qm
Kind 1	10,89 qm
Kind 2	10,76 qm
Kochen	9,37 qm
Bad	8,03 qm
WC	1,90 qm
Diele	5,88 qm
Abstellr.	1,42 qm
Flur	6,12 qm
Balkon	4,36 qm

Netto Wohnfläche 105,57 qm

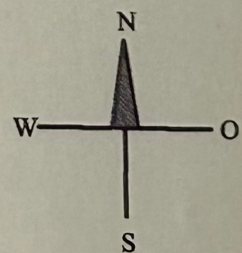

Maßstab 1:100