




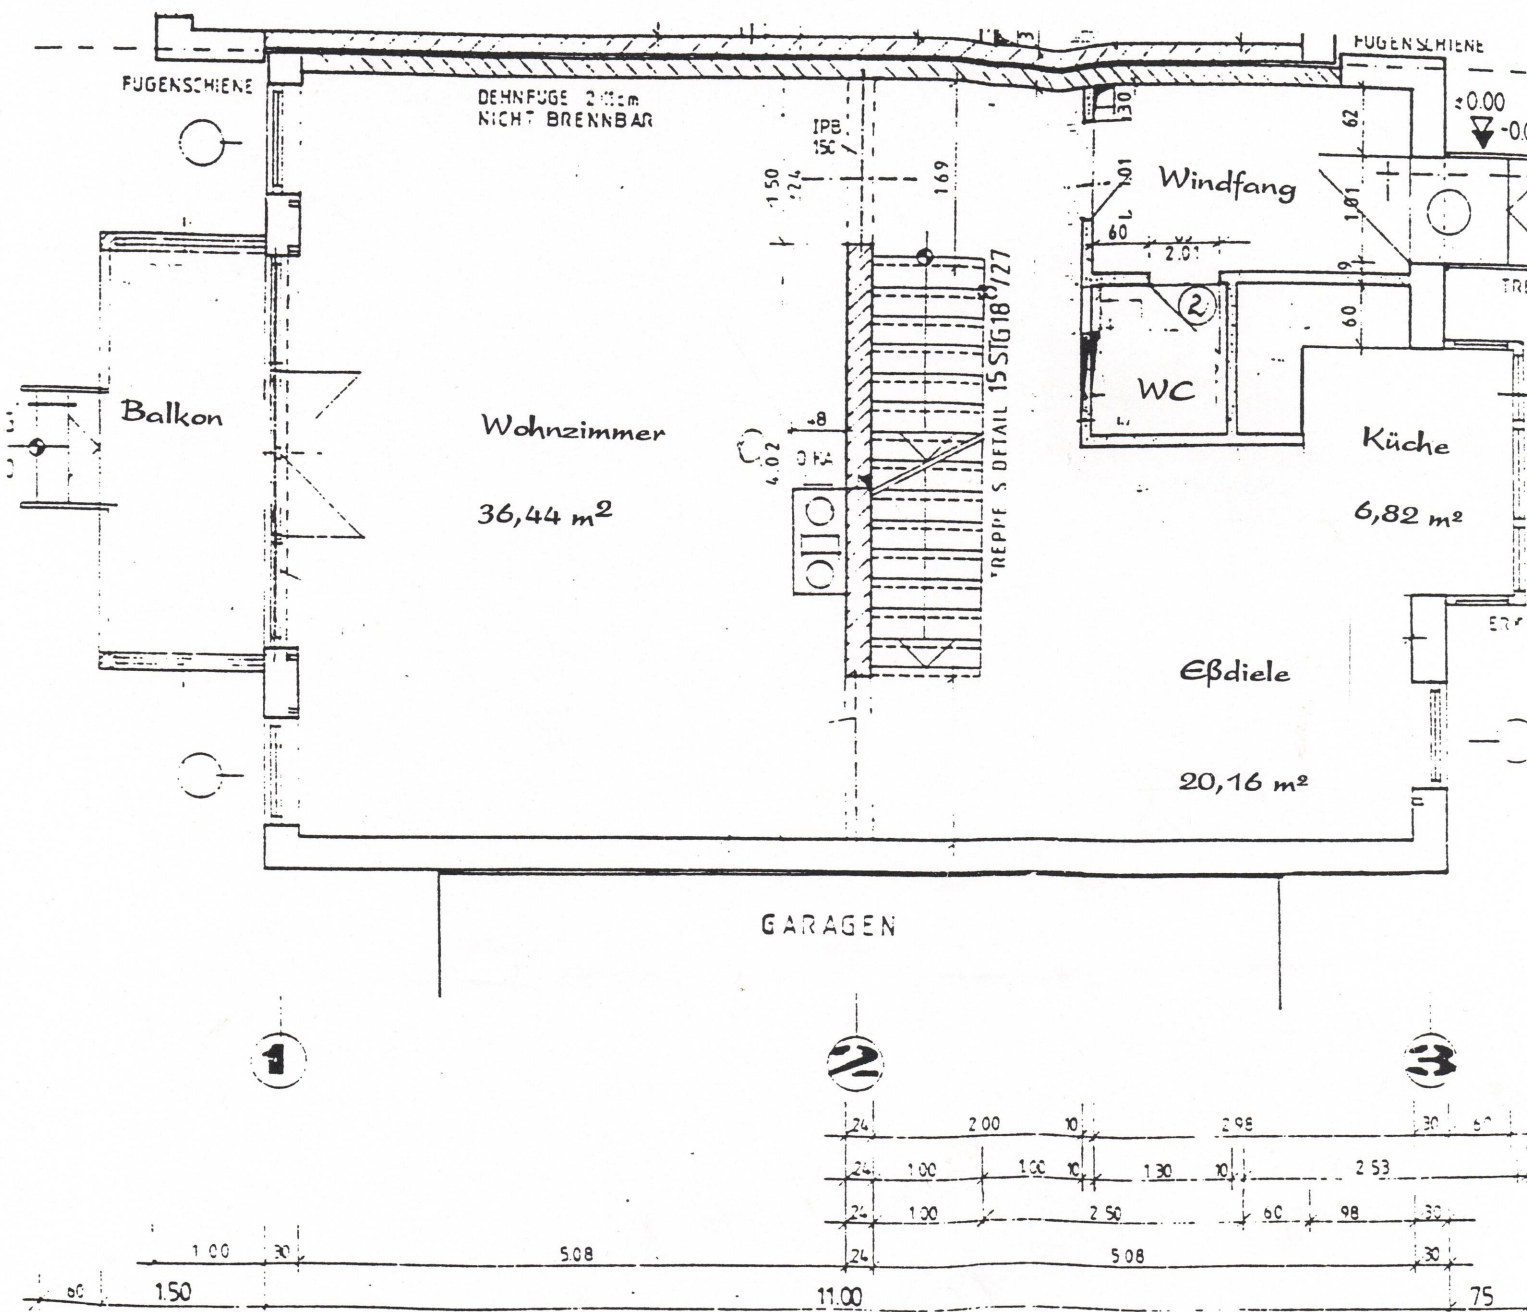

Erdgeschoss

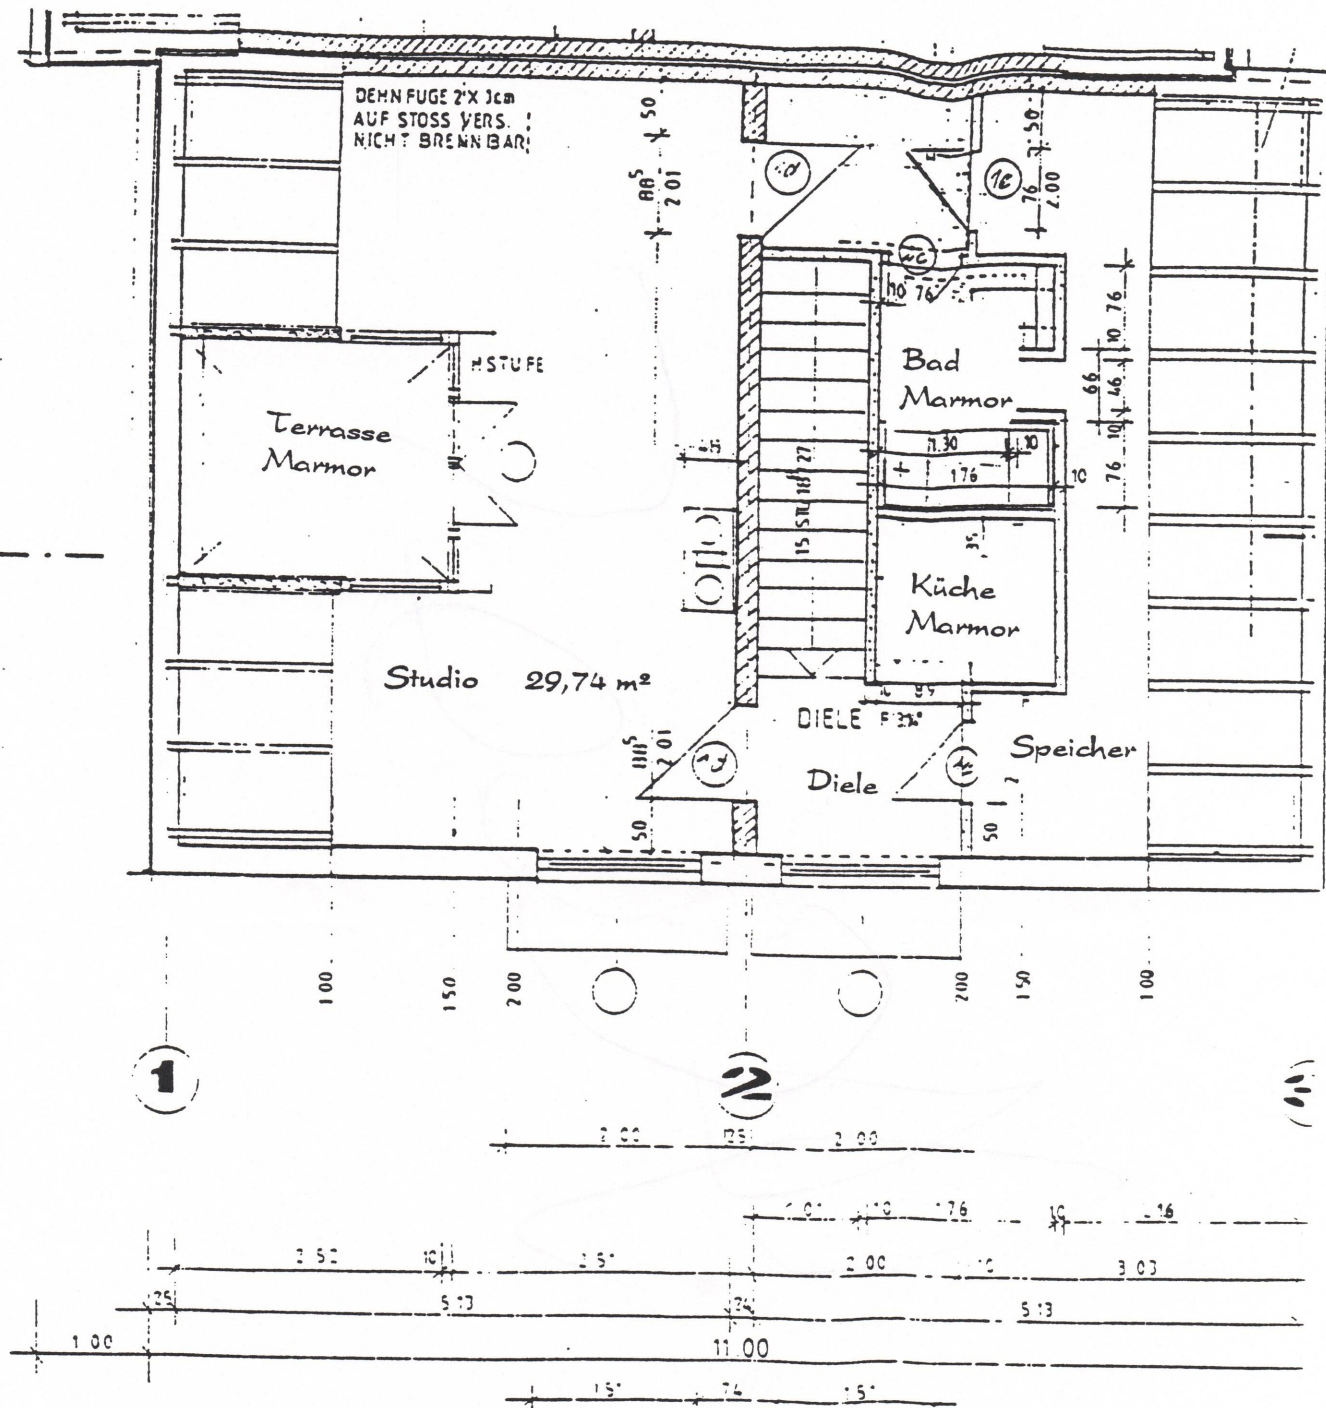

Dachgeschoss

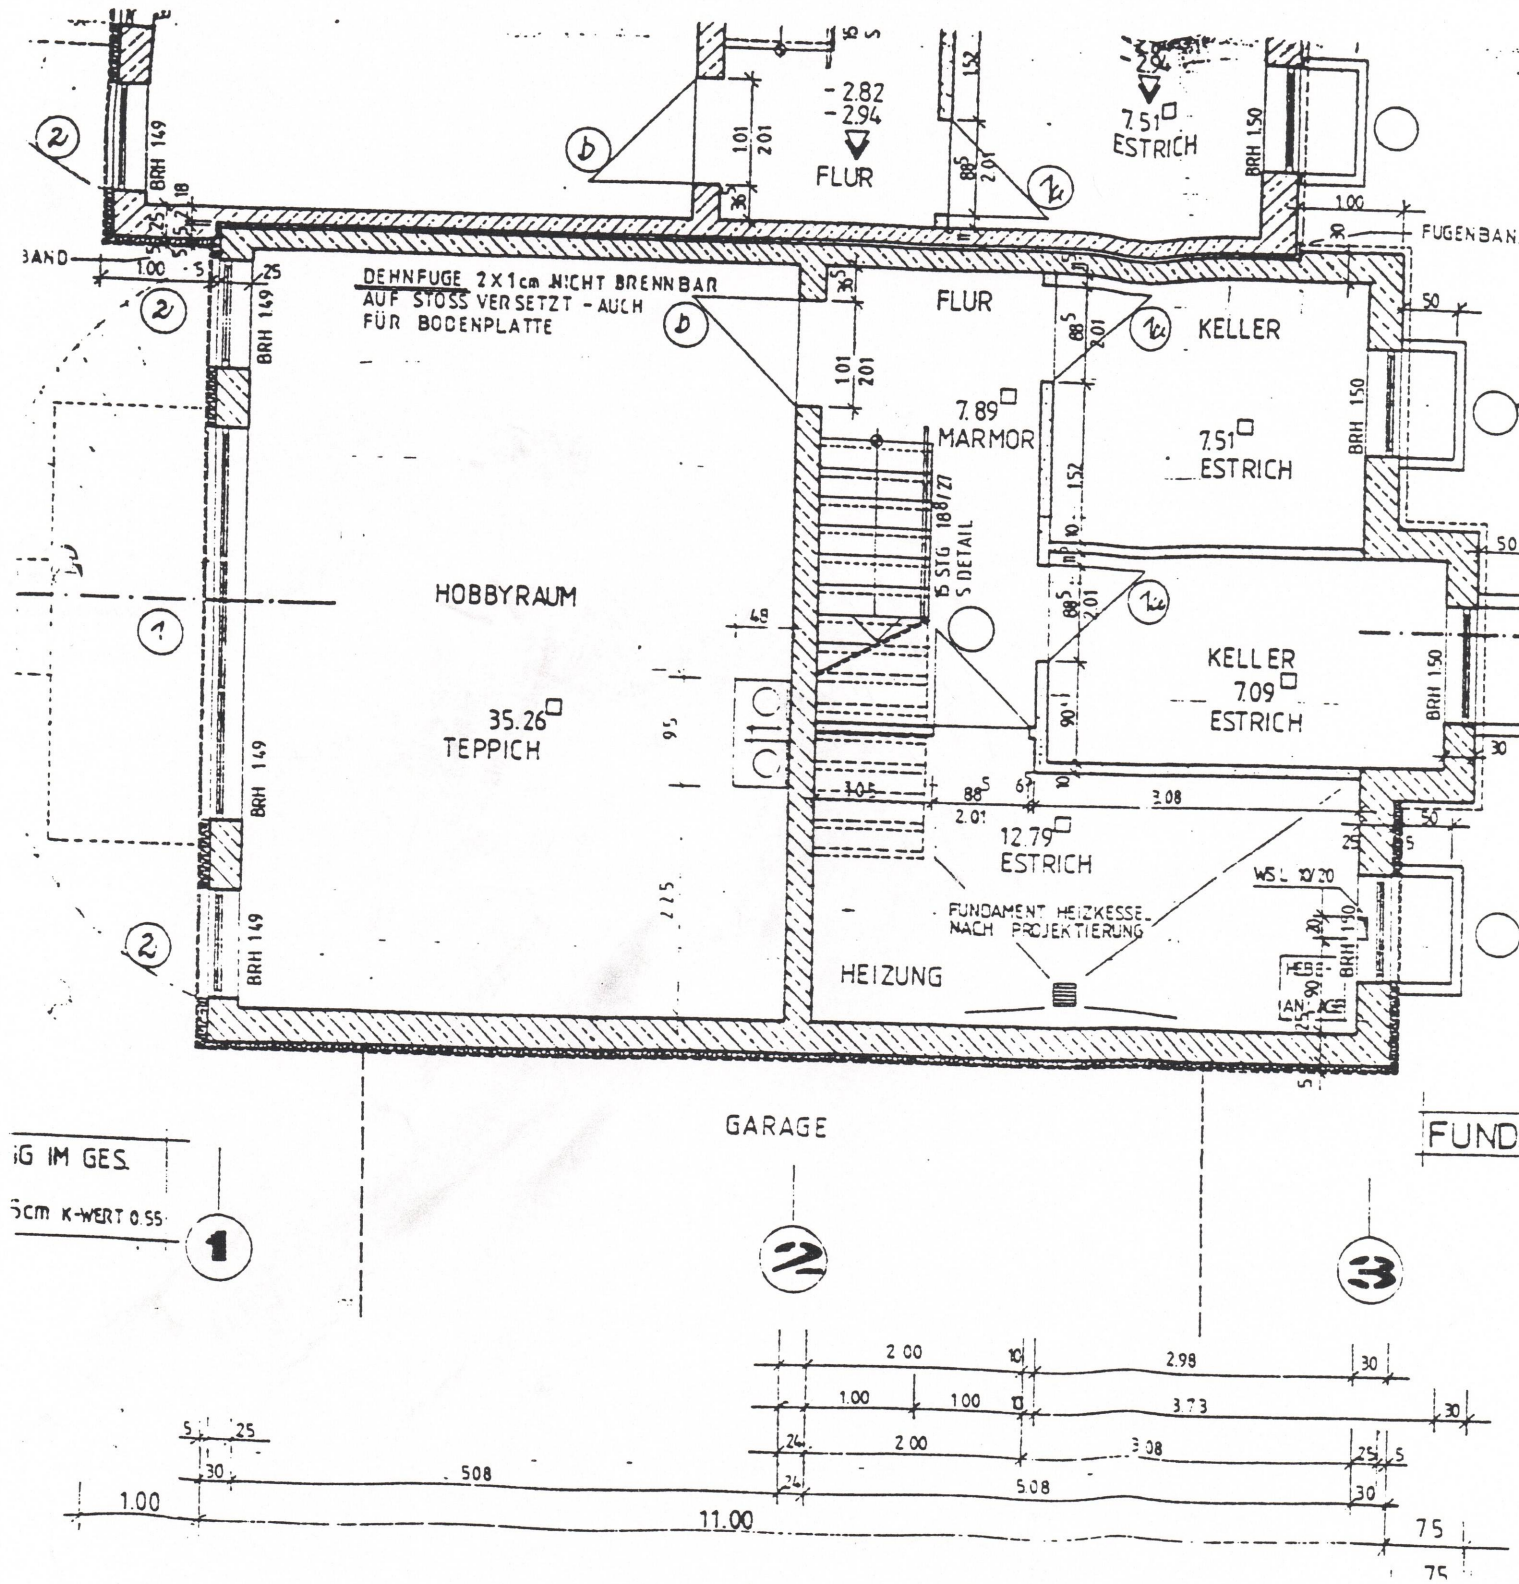

Untergeschoss

WISOLIERUNG 13cm K.C.30
D. DRUCKALSGLEICH
VORANSTRICH

WISOLIERUNG 14cm K.C.30 HINTERLÜFTUNG 4cm
DAMPFSPERRE
VERKLEIDUNG F.30 RIGIPS (NUT/FEDER FICHTE)

