

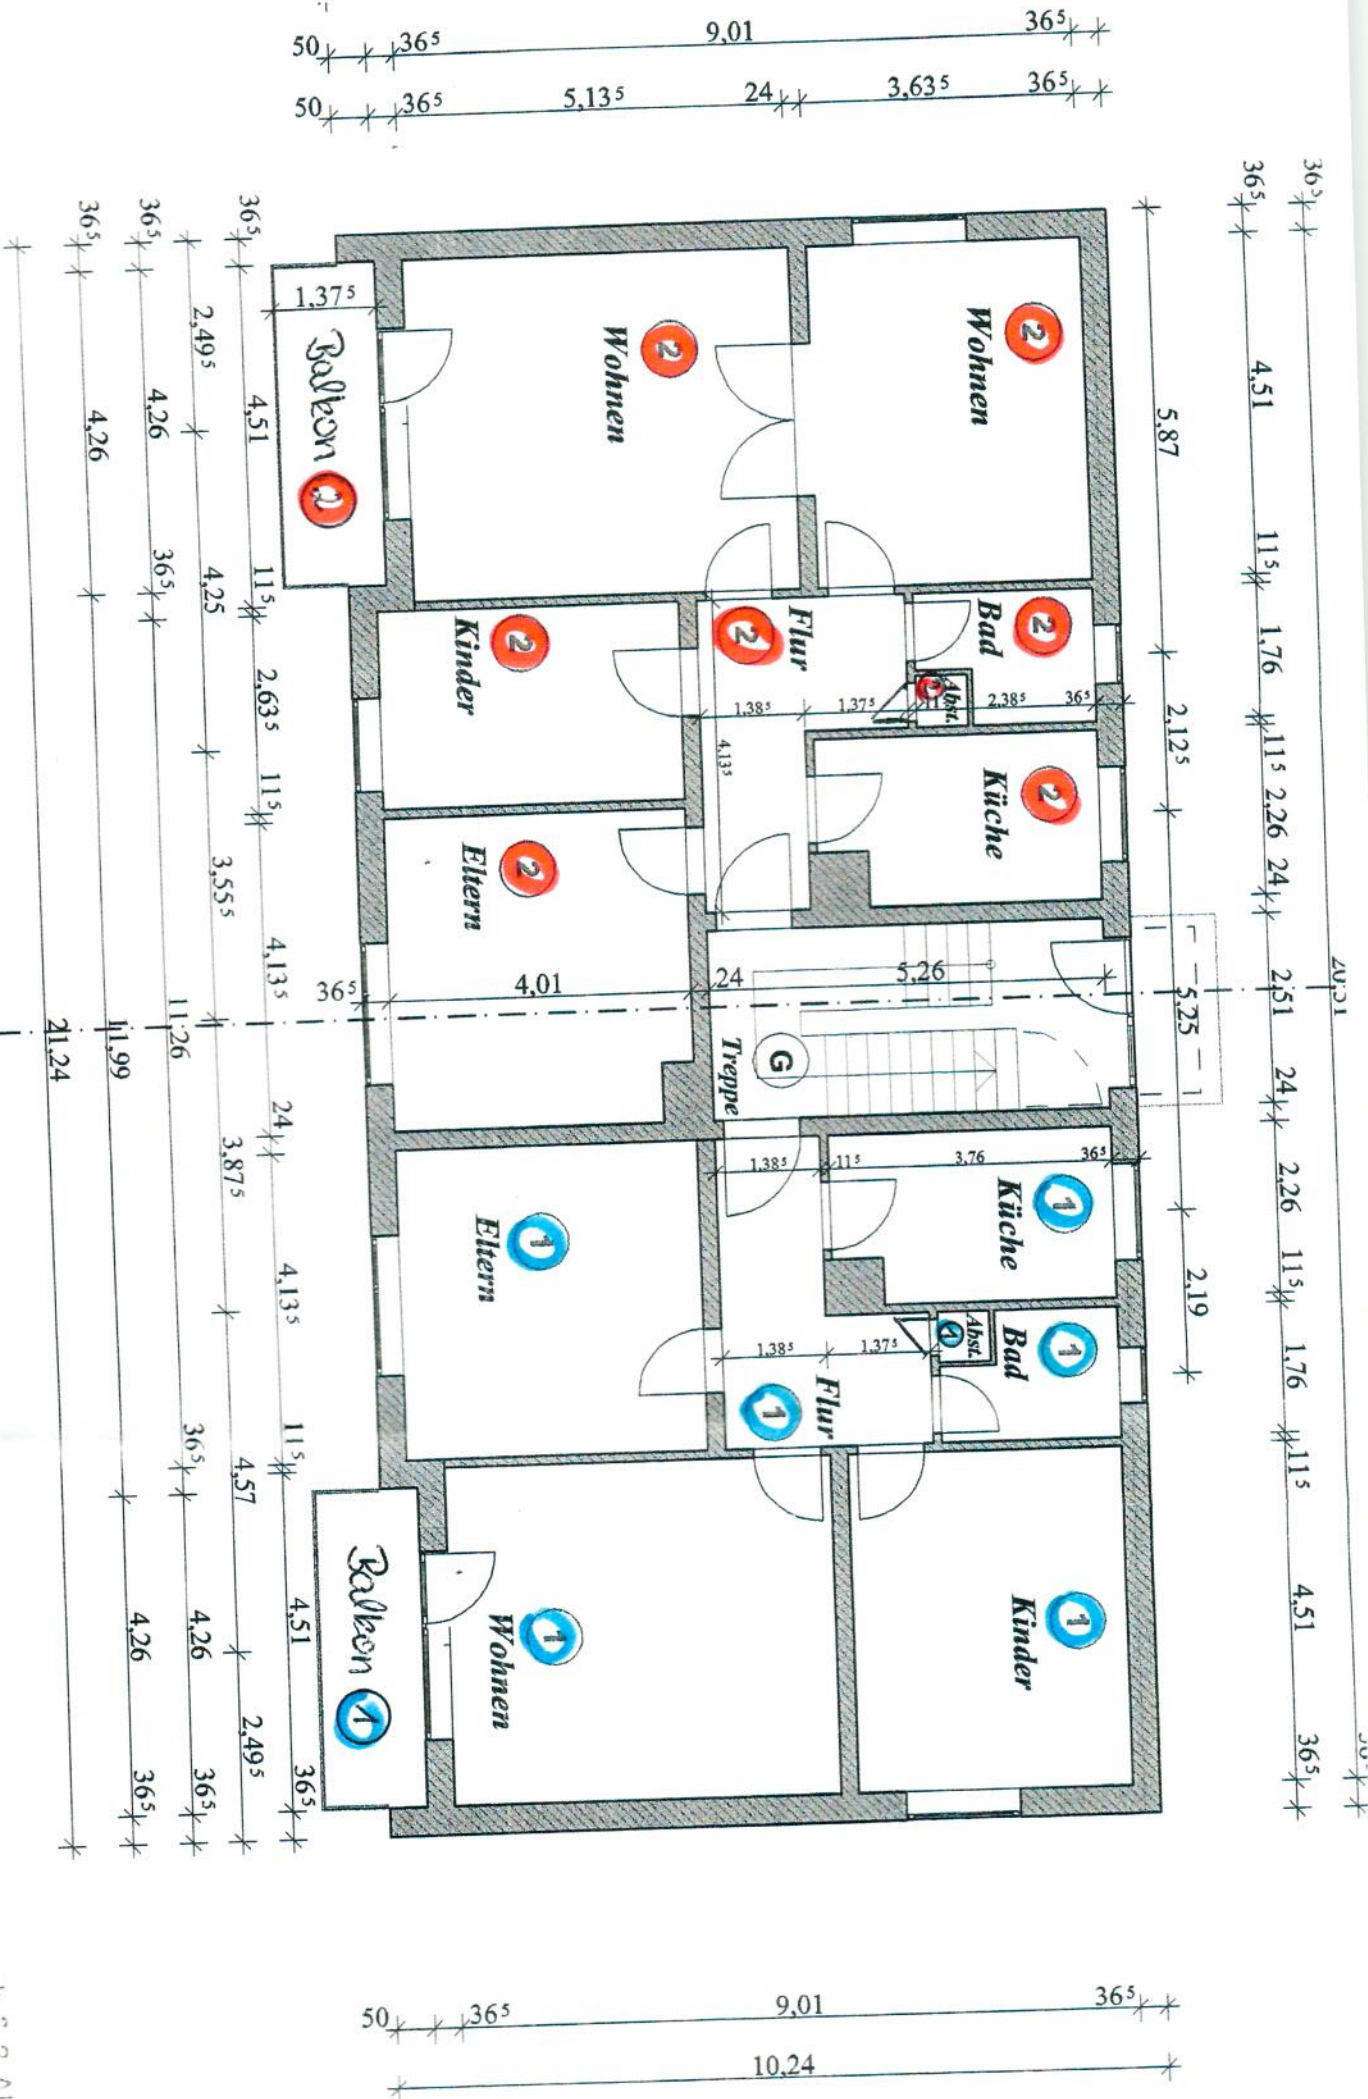
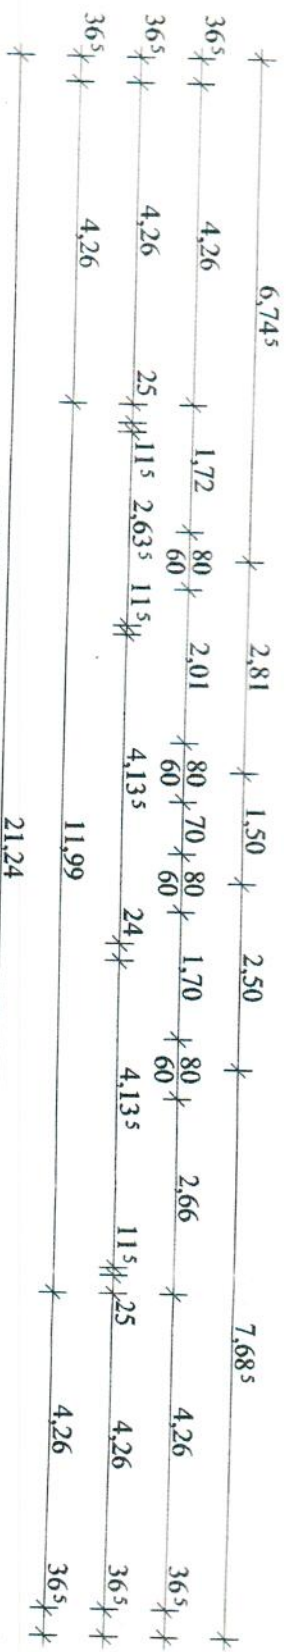
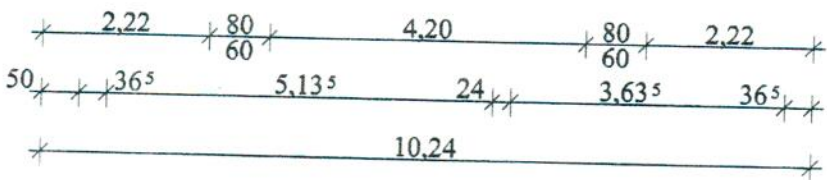


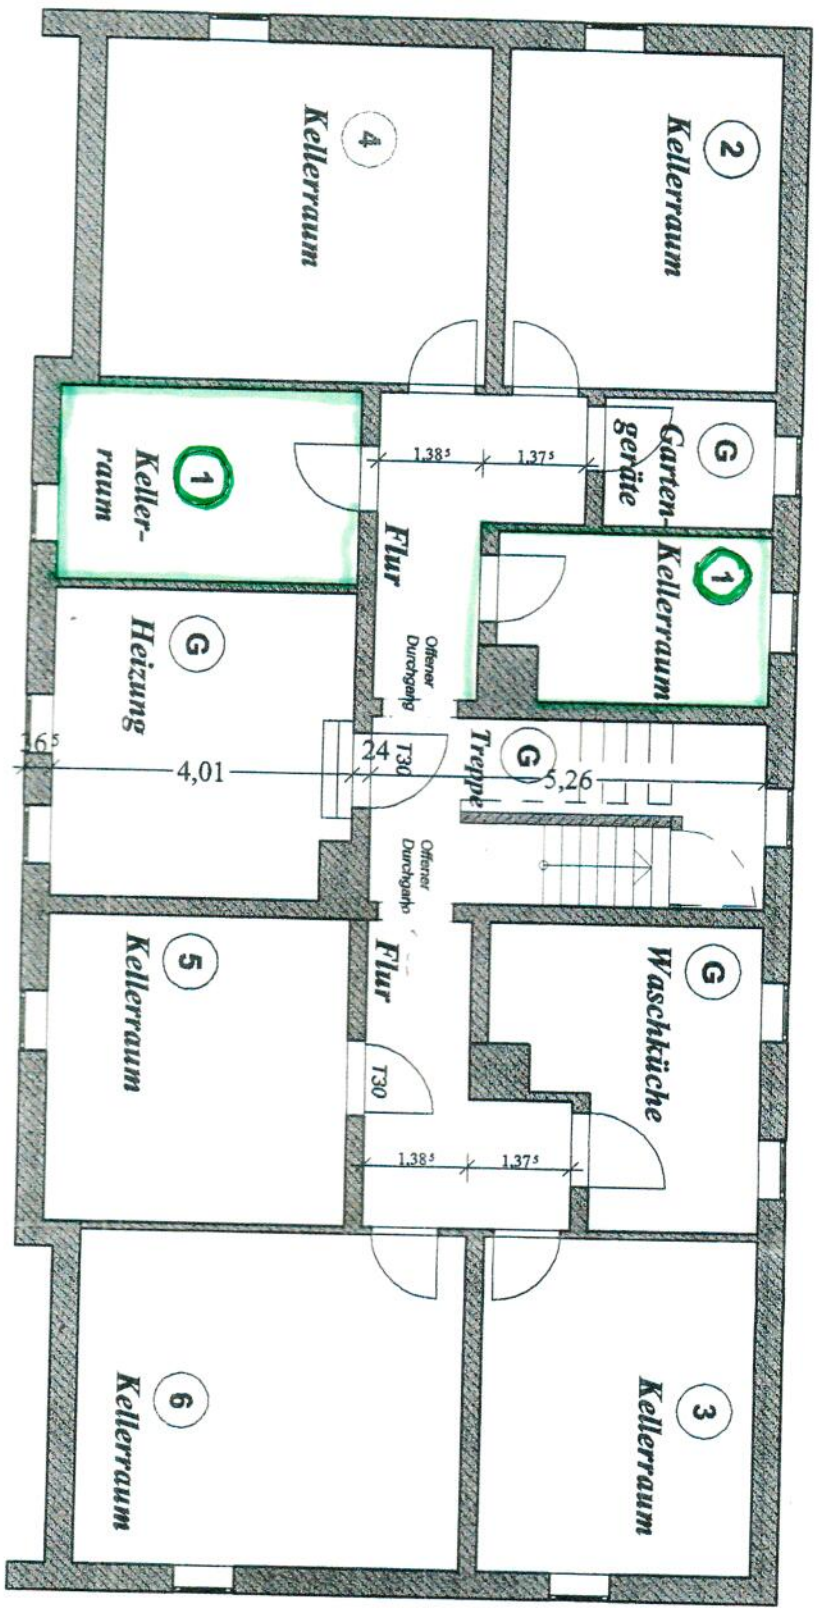

Landkreis Northmeim



Die Übereinstimmung mit der beauftragten

Die Voraussetzungen nach § 3 Abs. 2/ § 32 Abs. 1 des Wohnungseigentums- gesetzes vom 15.03.1951 sind gegeben. (siehe Bescheinigung vom 12.4.2000)

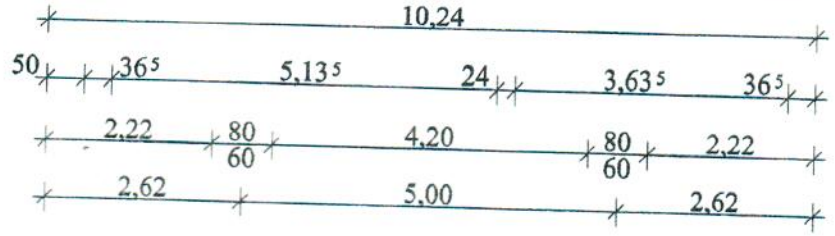

Landkreis Northeim


Die Voraussetzungen nach § 3 Abs. 2/ § 32 Abs. 1 des Wohnungseigentums- Gesetzes vom 15.03.1951 sind gegeben

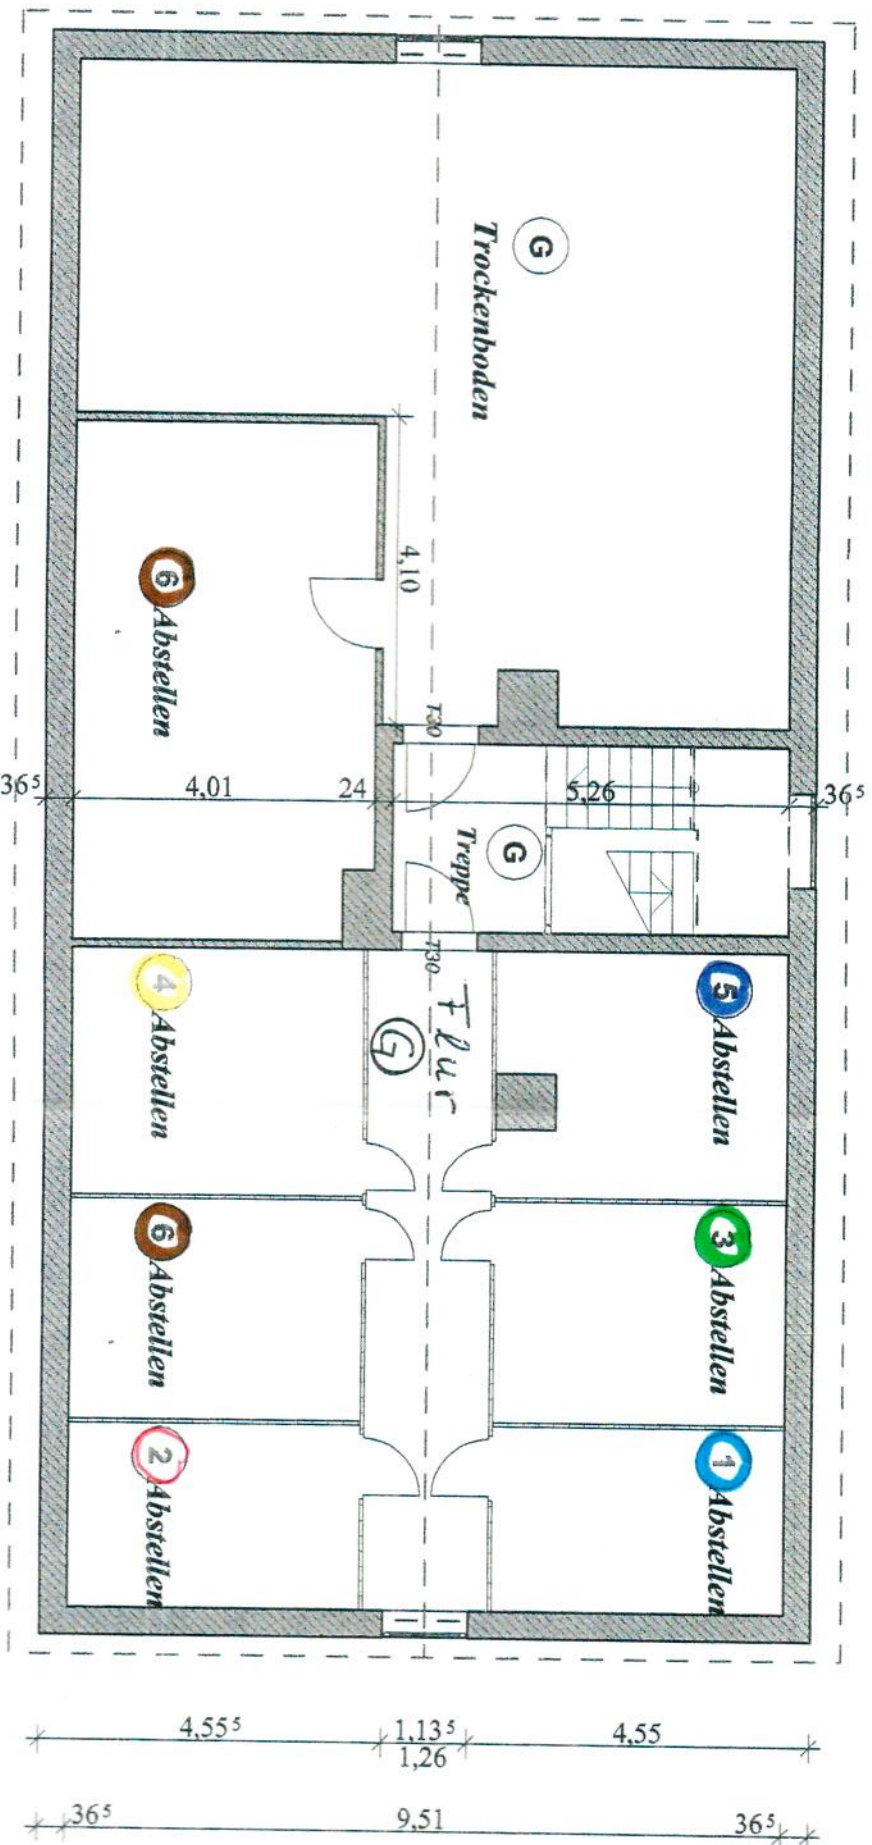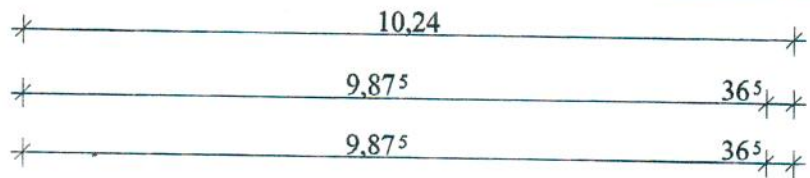



Landkreises Northeim

Die Flurstücksgrenzen mit der Bauaufsicht-

Die Voraussetzungen nach §
 § 32 Abs. 1 des Wohnungsei-
 Gesetzes vom 15.03.1951 sind


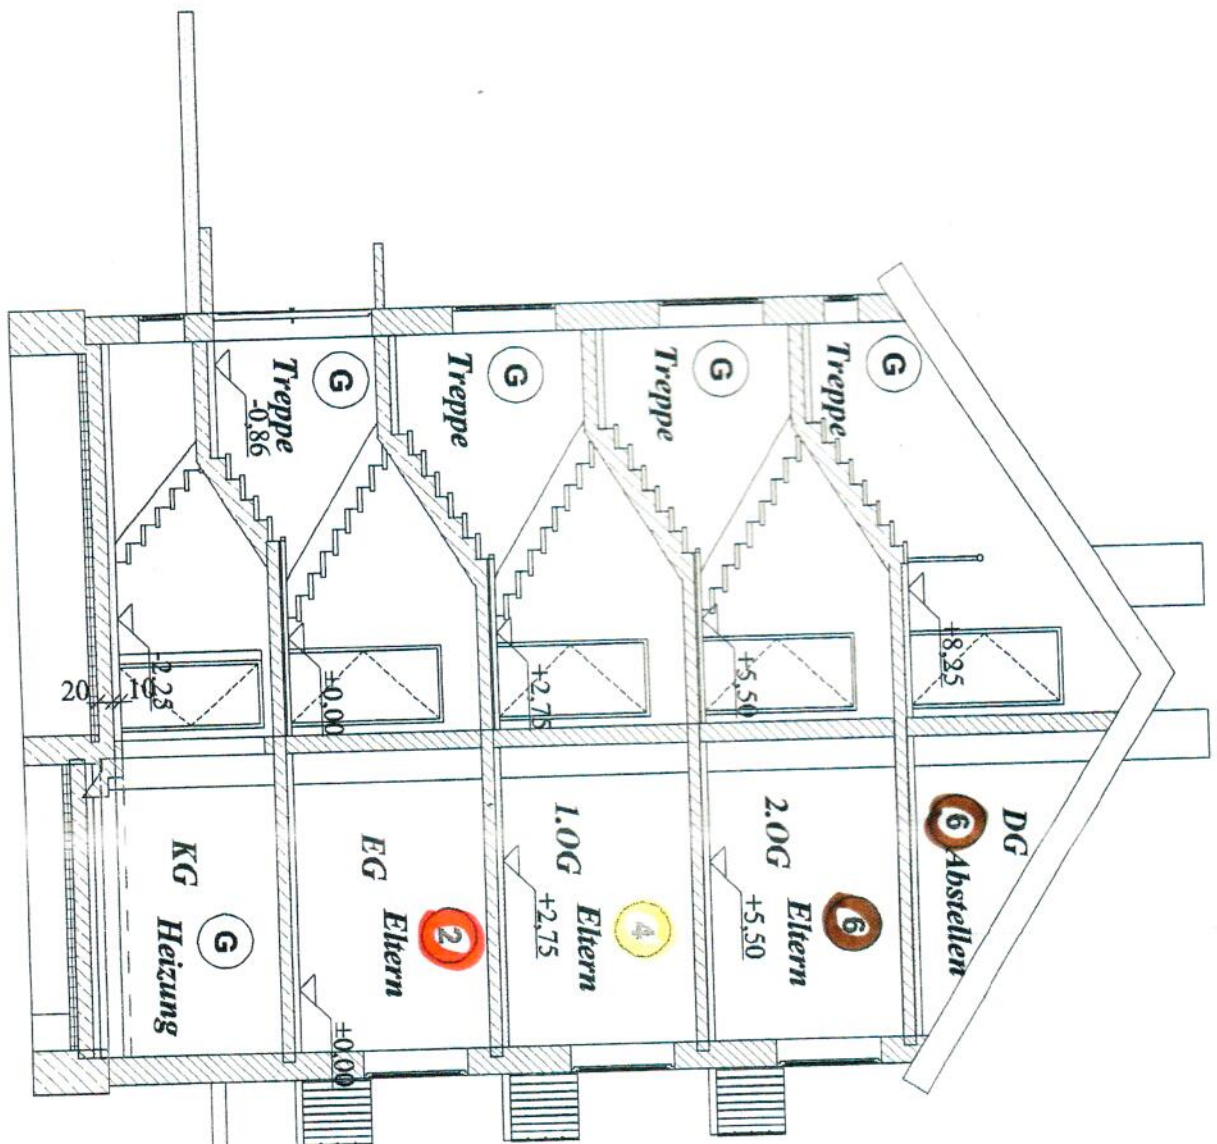


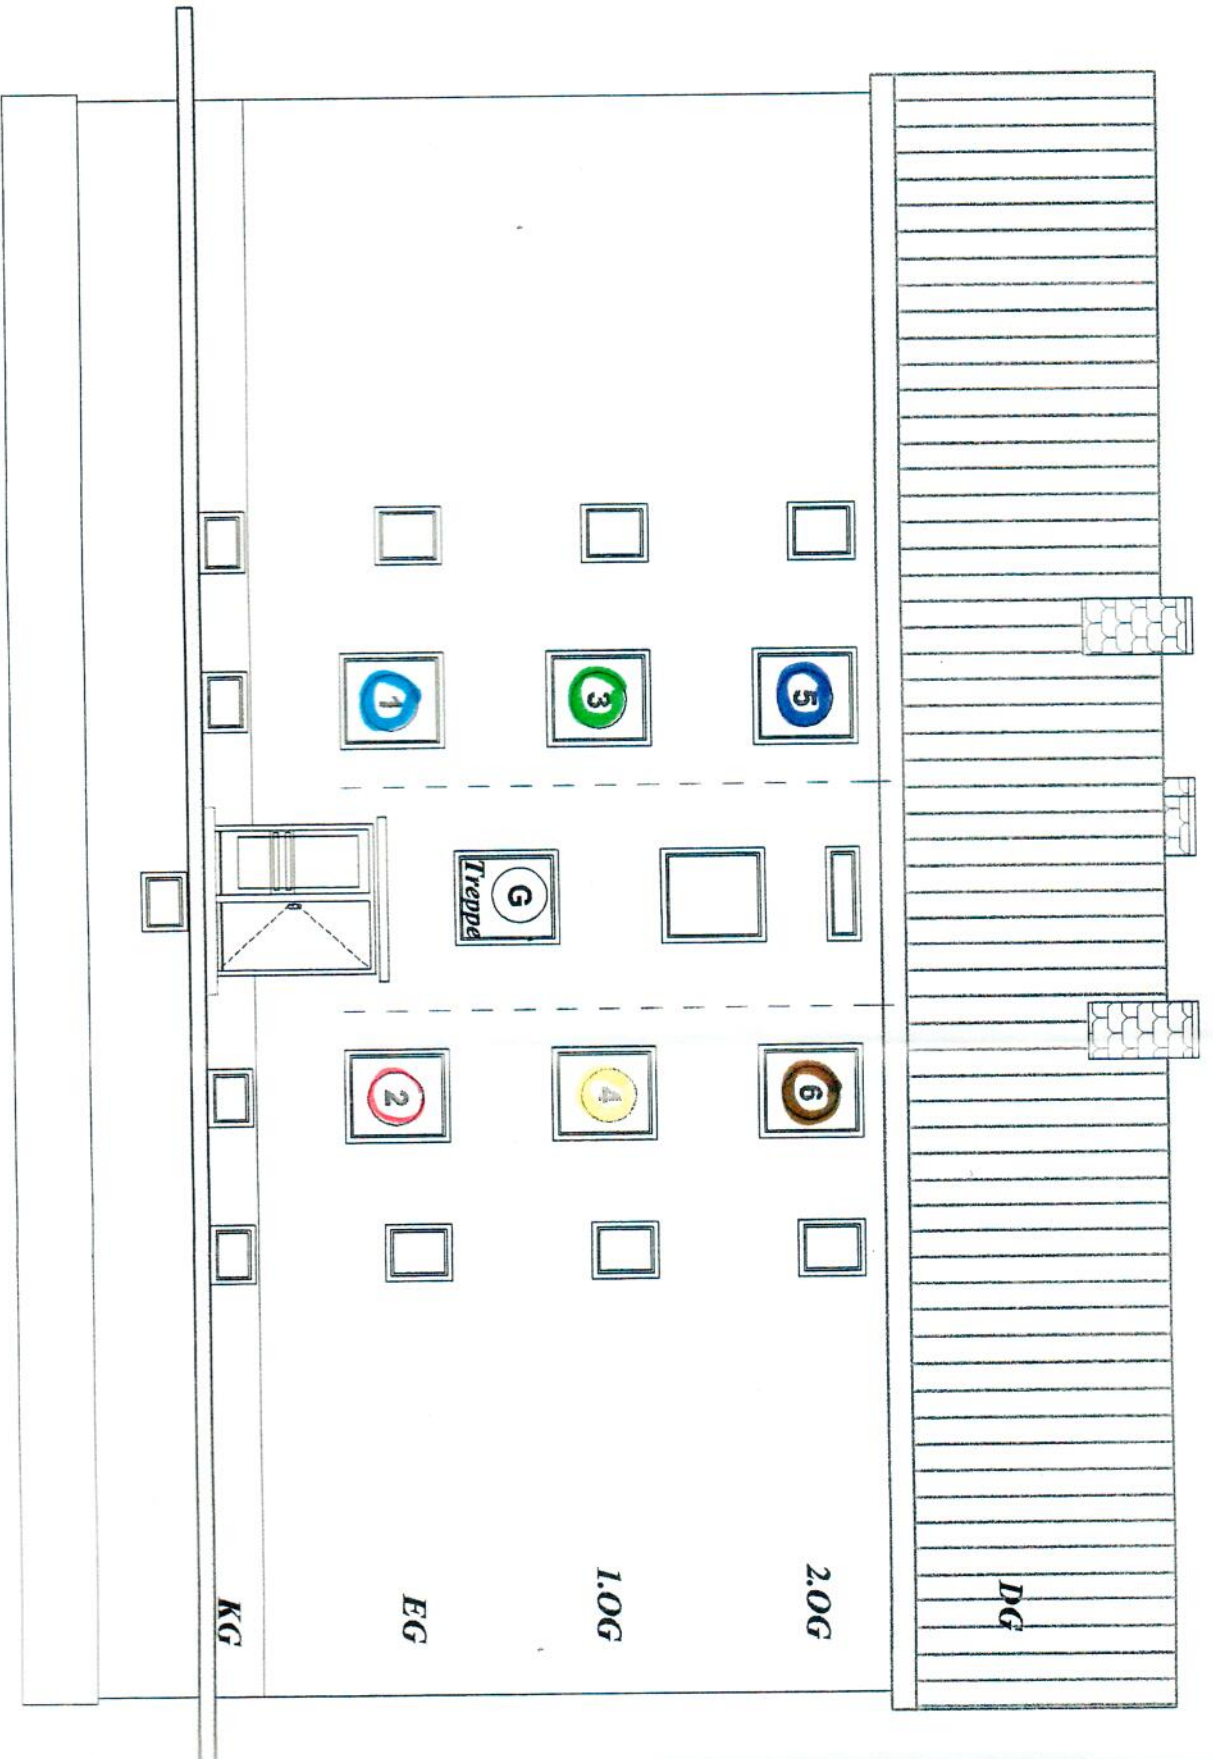

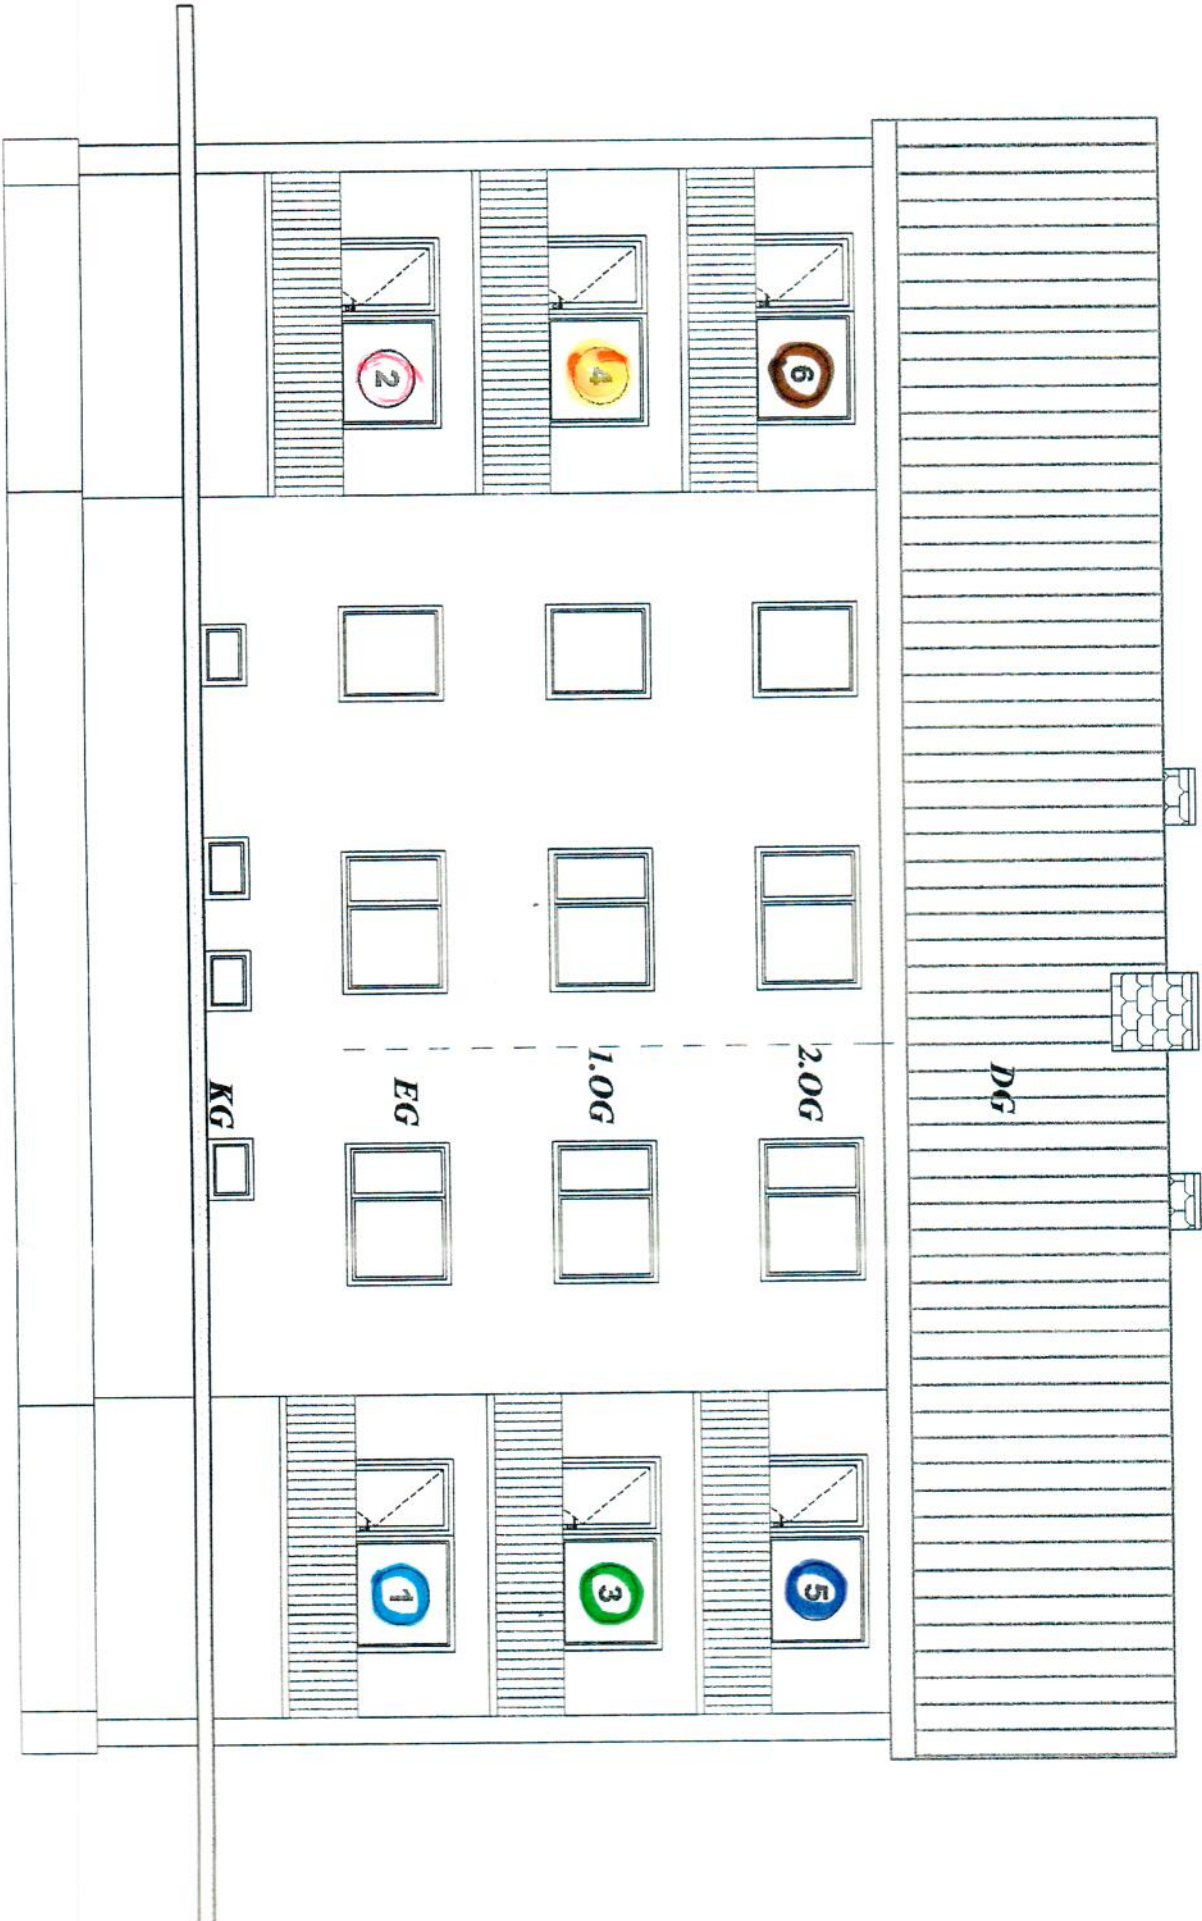


24. Nov. 2003

aufgrund des
Wohnungseigentumsgesetzes
60 - WG - 0.13.14/03

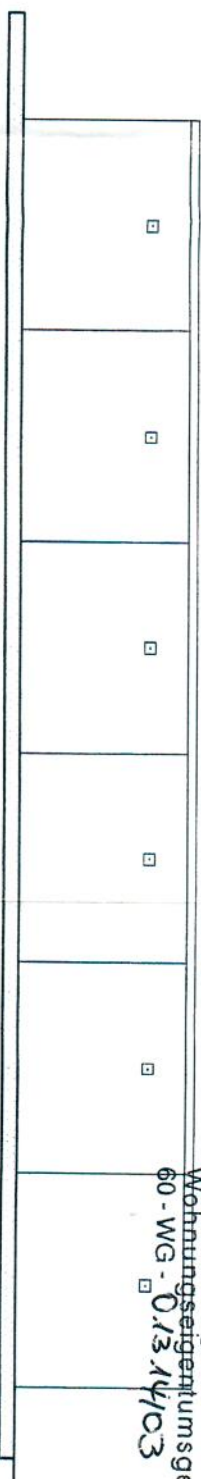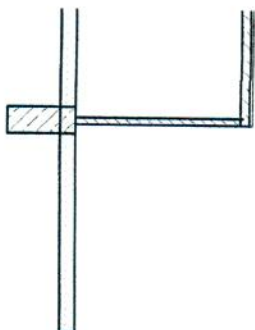

Ost

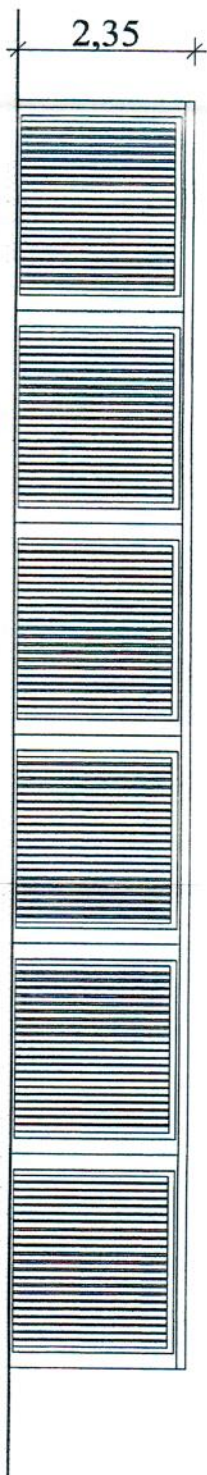

West



MASSE SIND AM
DALL 711 DÖFFEN I

Bestandspläne

Eigentümergemeinschaft

Garagen

