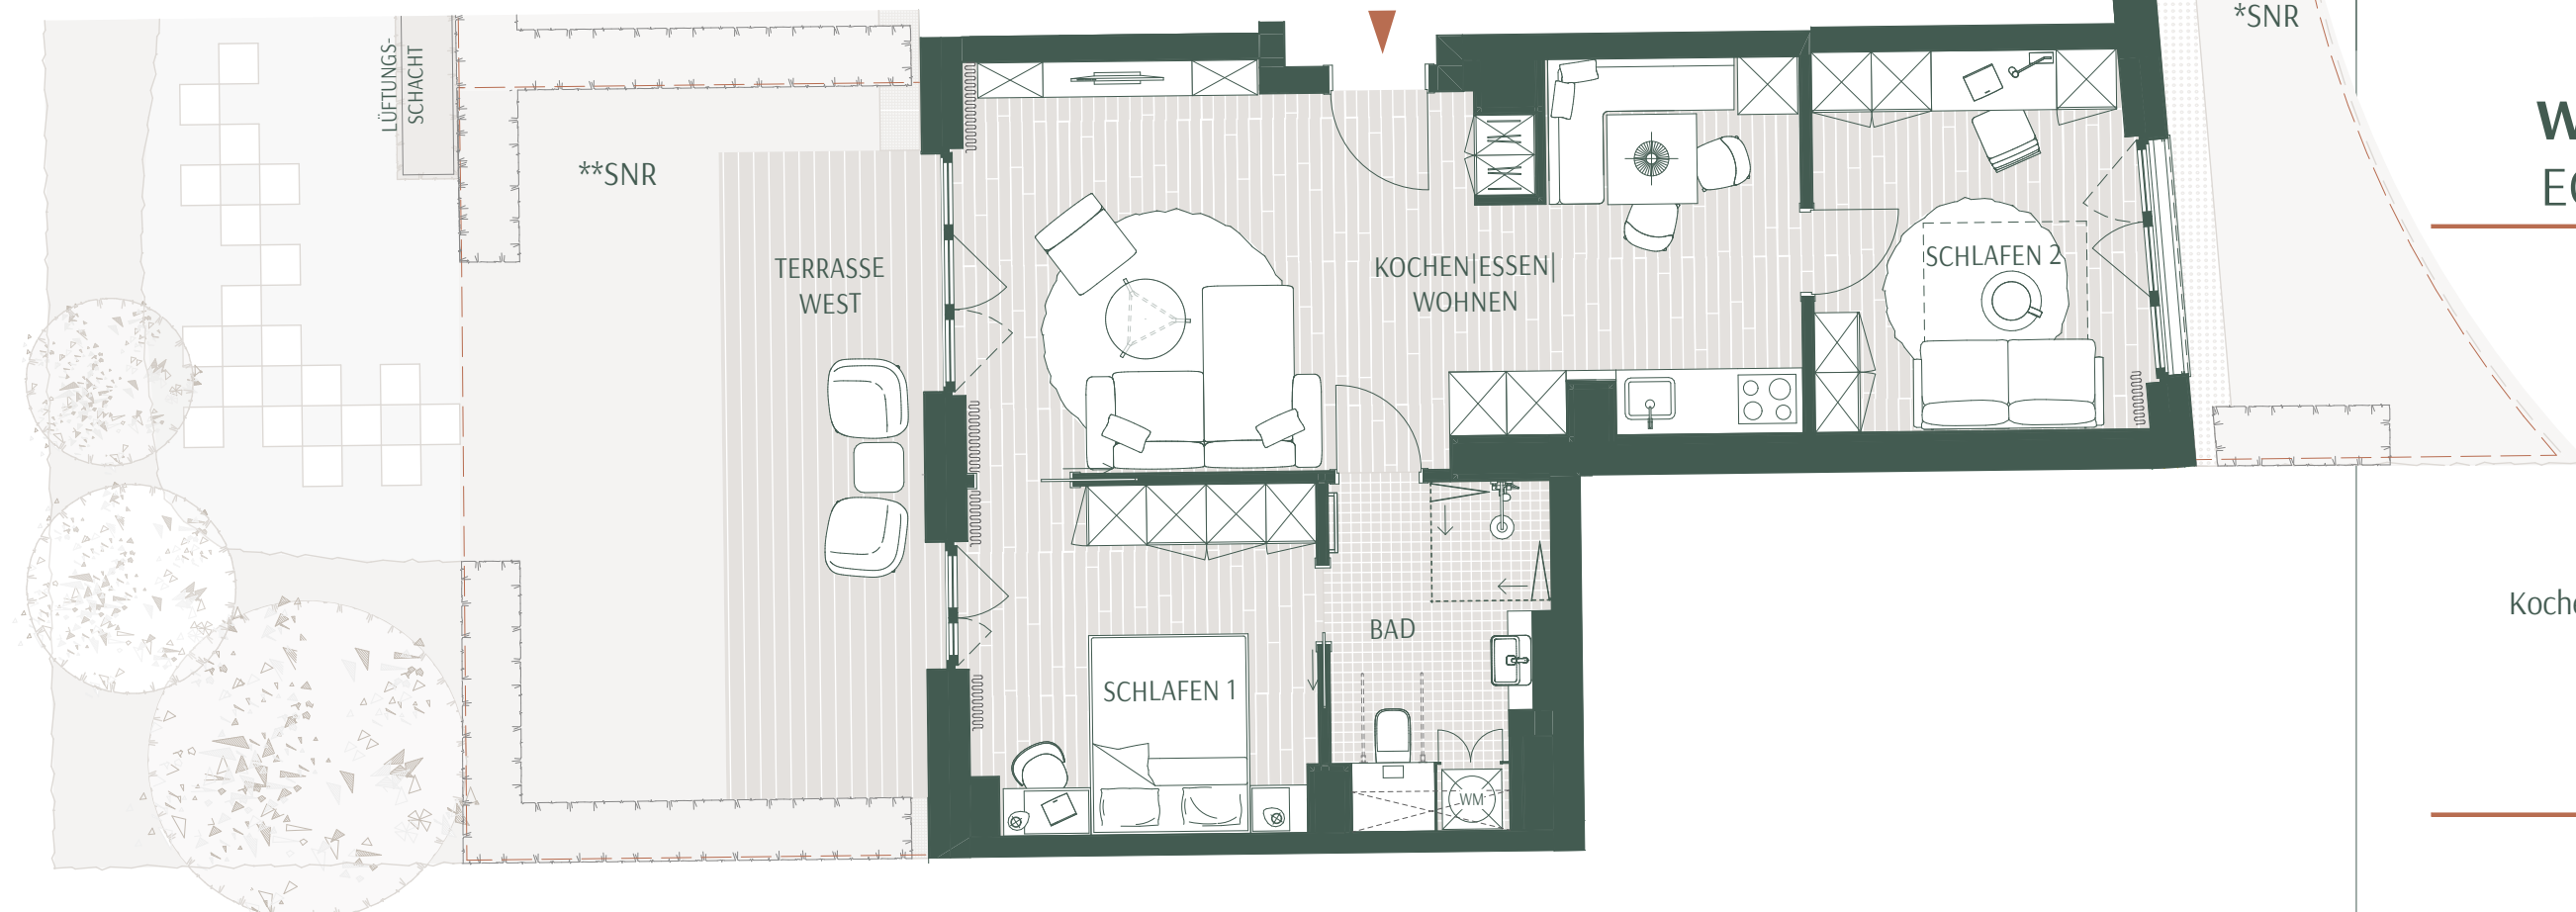


WOHNUNG 01
EG | 3 Zimmer
BARRIEREFREI

Kochen/Essen/Wohnen	32,49
Schlafen 1	12,17
Schlafen 2	12,58
Bad	6,92
(*)Terrasse West	6,92
ges.ca. 71,08 qm	

*SNR | 12,00 qm
**SNR | 23,00 qm

(*)Die Fläche von Balkonen | Terrassen und Dachterrassen wird zu 50 % auf die Wohnfläche angerechnet.

VENTIS

BABELSBERGER STR. 4 a|b
10715 BERLIN CHARLOTTENBURG-WILMERSDORF



NEXUS