


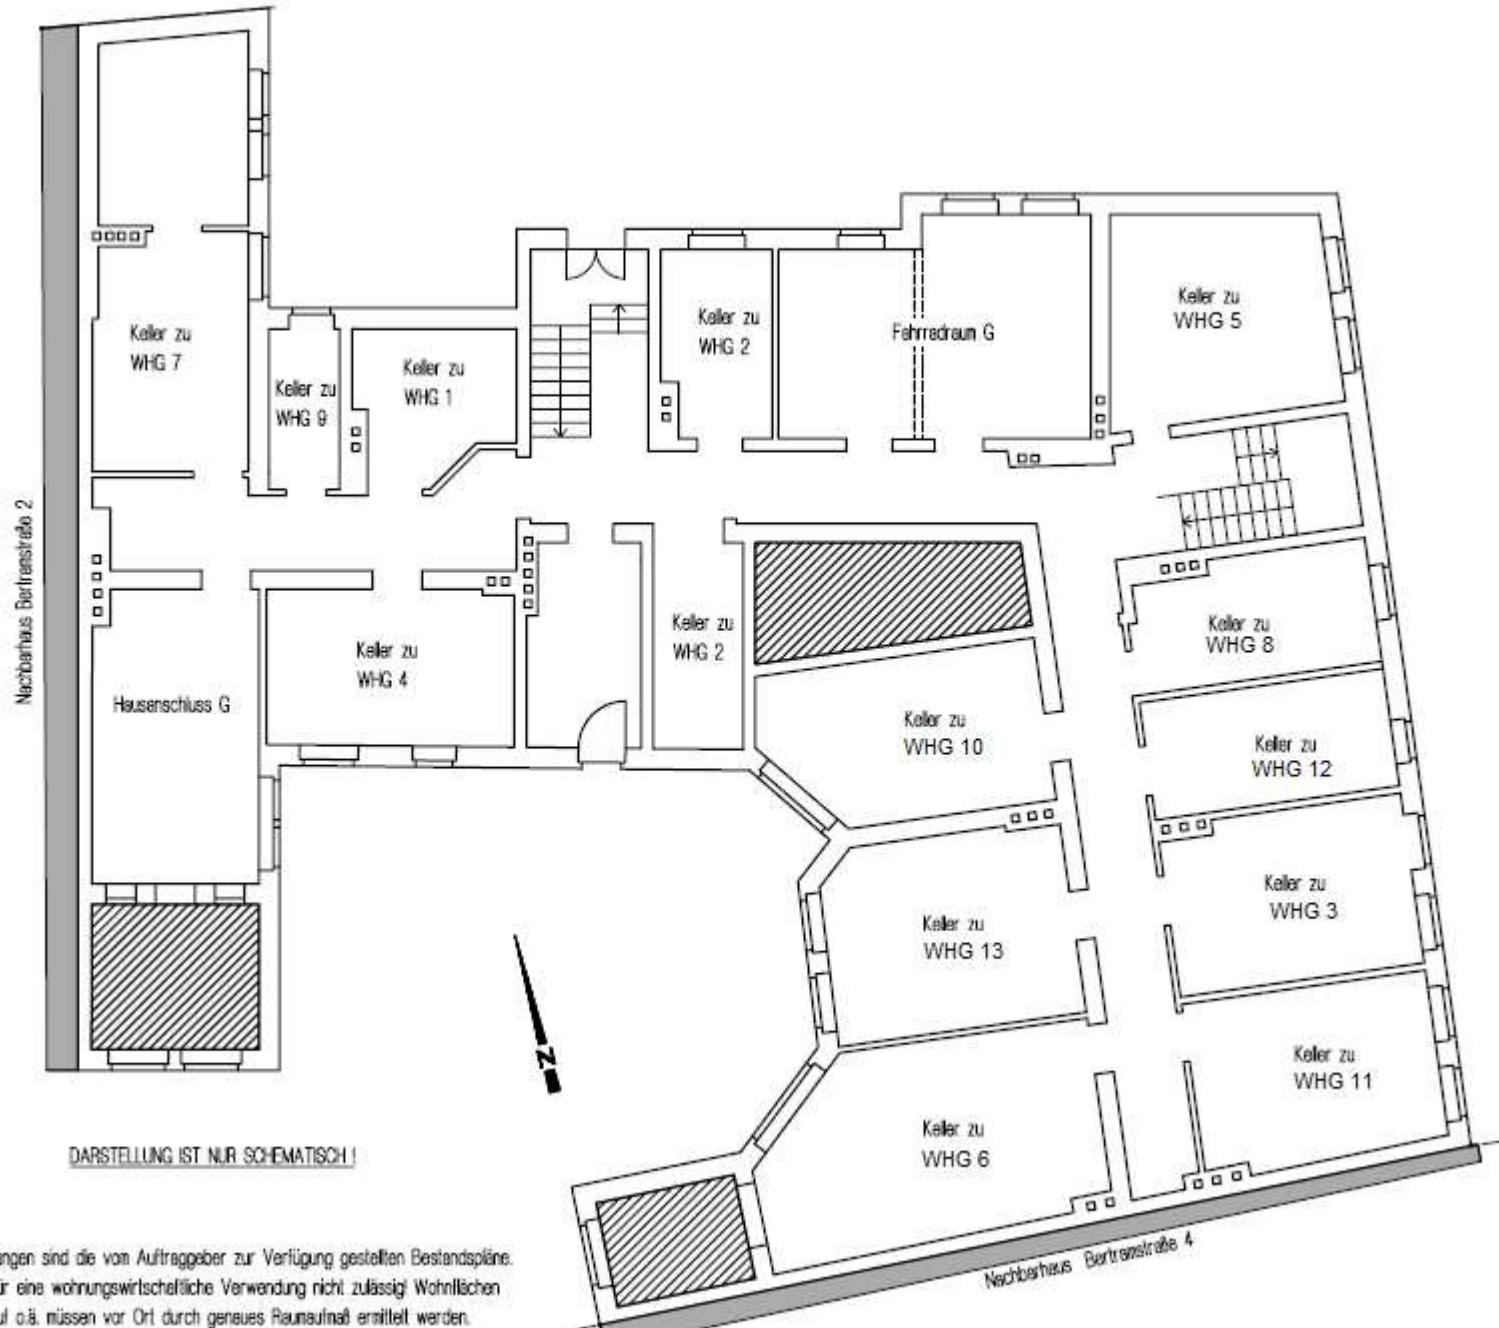

DARSTELLUNG IST NUR SCHEMATISCH!

Grundlage der Zeichnungen sind die vom Auftraggeber zur Verfügung gestellten Bestandspläne. Die Zeichnungen sind für eine wohnungswirtschaftliche Verwendung nicht zulässig! Wohnflächen für Vermietung, Verkauf o.ä. müssen vor Ort durch genaues Raummaß ermittelt werden.