


MZ. 150 MG II		BETON NACH STATIK	
HBL. 25 MG II		POROTON MG II	
BIMBLECHTBAUPLATTEN MG II		HBL. 50 MG II	

BY. OBERER WEYROTH
 HAUS ASCONA
 EINGANGSGESCHOSS
 M. 1:50
 BAUHERR:

8.6.78

COMBAU
 6500 MAINZ, MORITZSTR. 10, TEL. 06331/81622

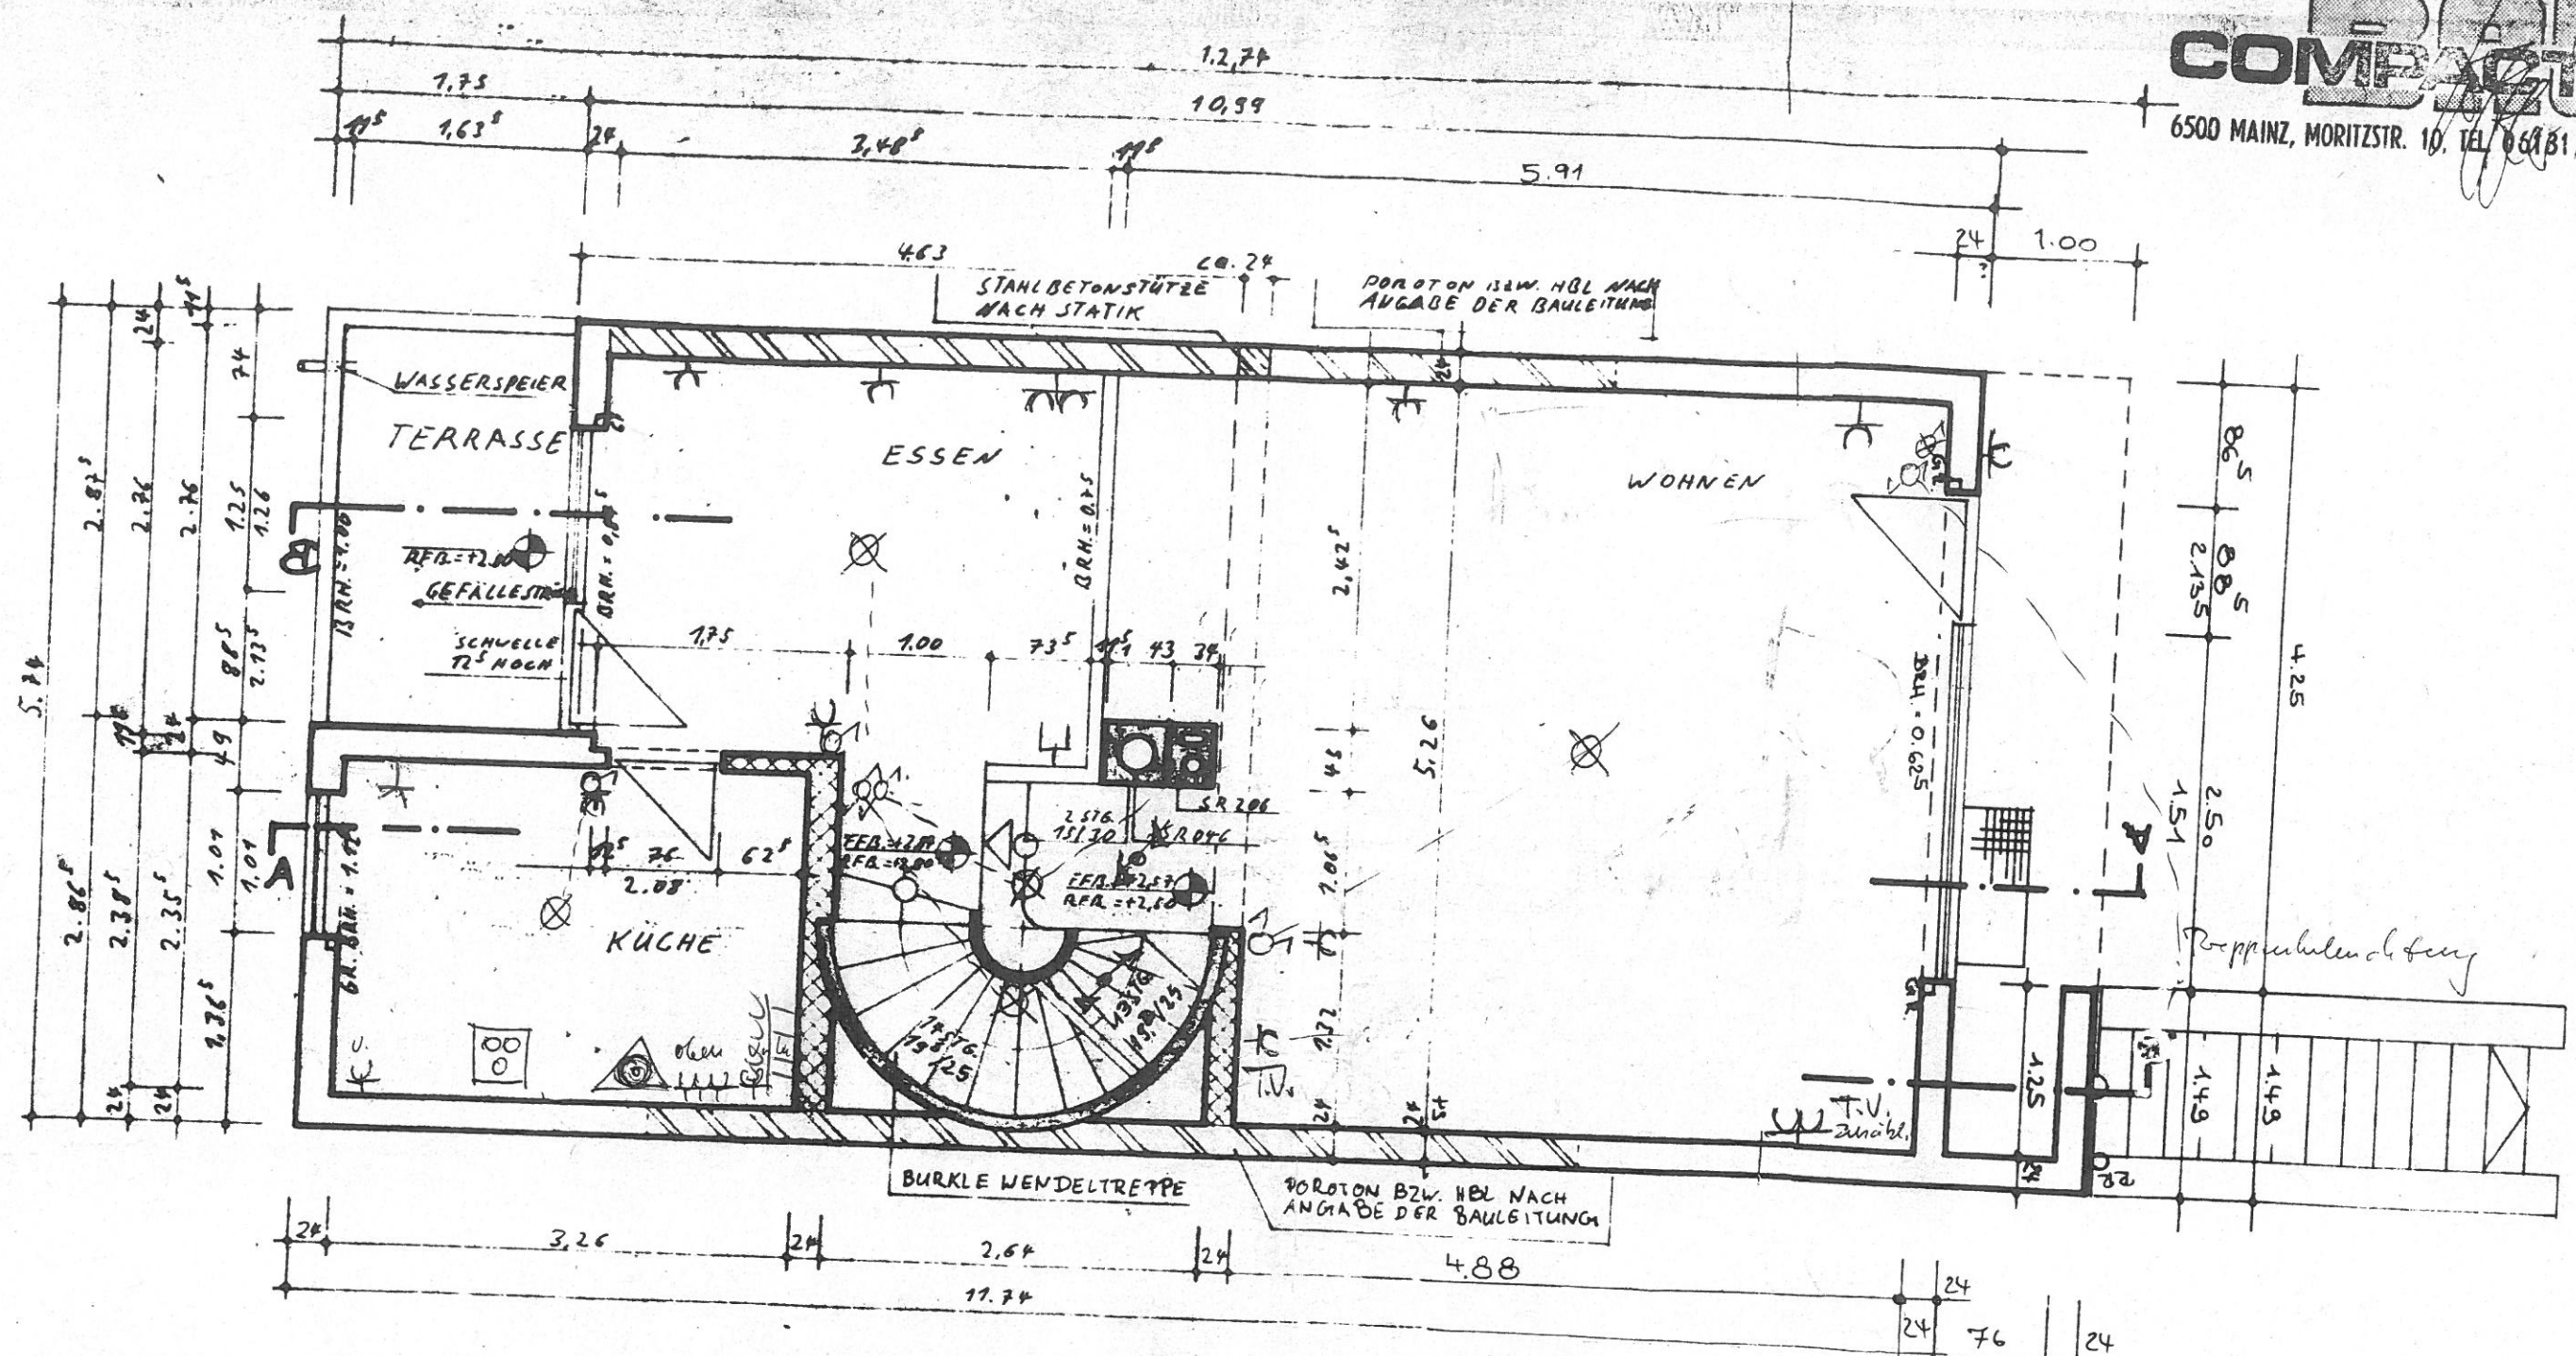


M2. 150 MG. II		BETON NACH STATIK	
HBL 25 MG. II		POROTON MG. II	
BIMBLEICHTBAUPLATTEN		HBL 50 MG. II	

**BV. OBERER WEYKOTH
 HAUS ABCONA
 WOHNGESCHOSS
 M. 1:50
 BAUHERR:**

J.G. 78

COMBAM

6500 MAINZ, MORITZSTR. 10, TEL. 06331/81522

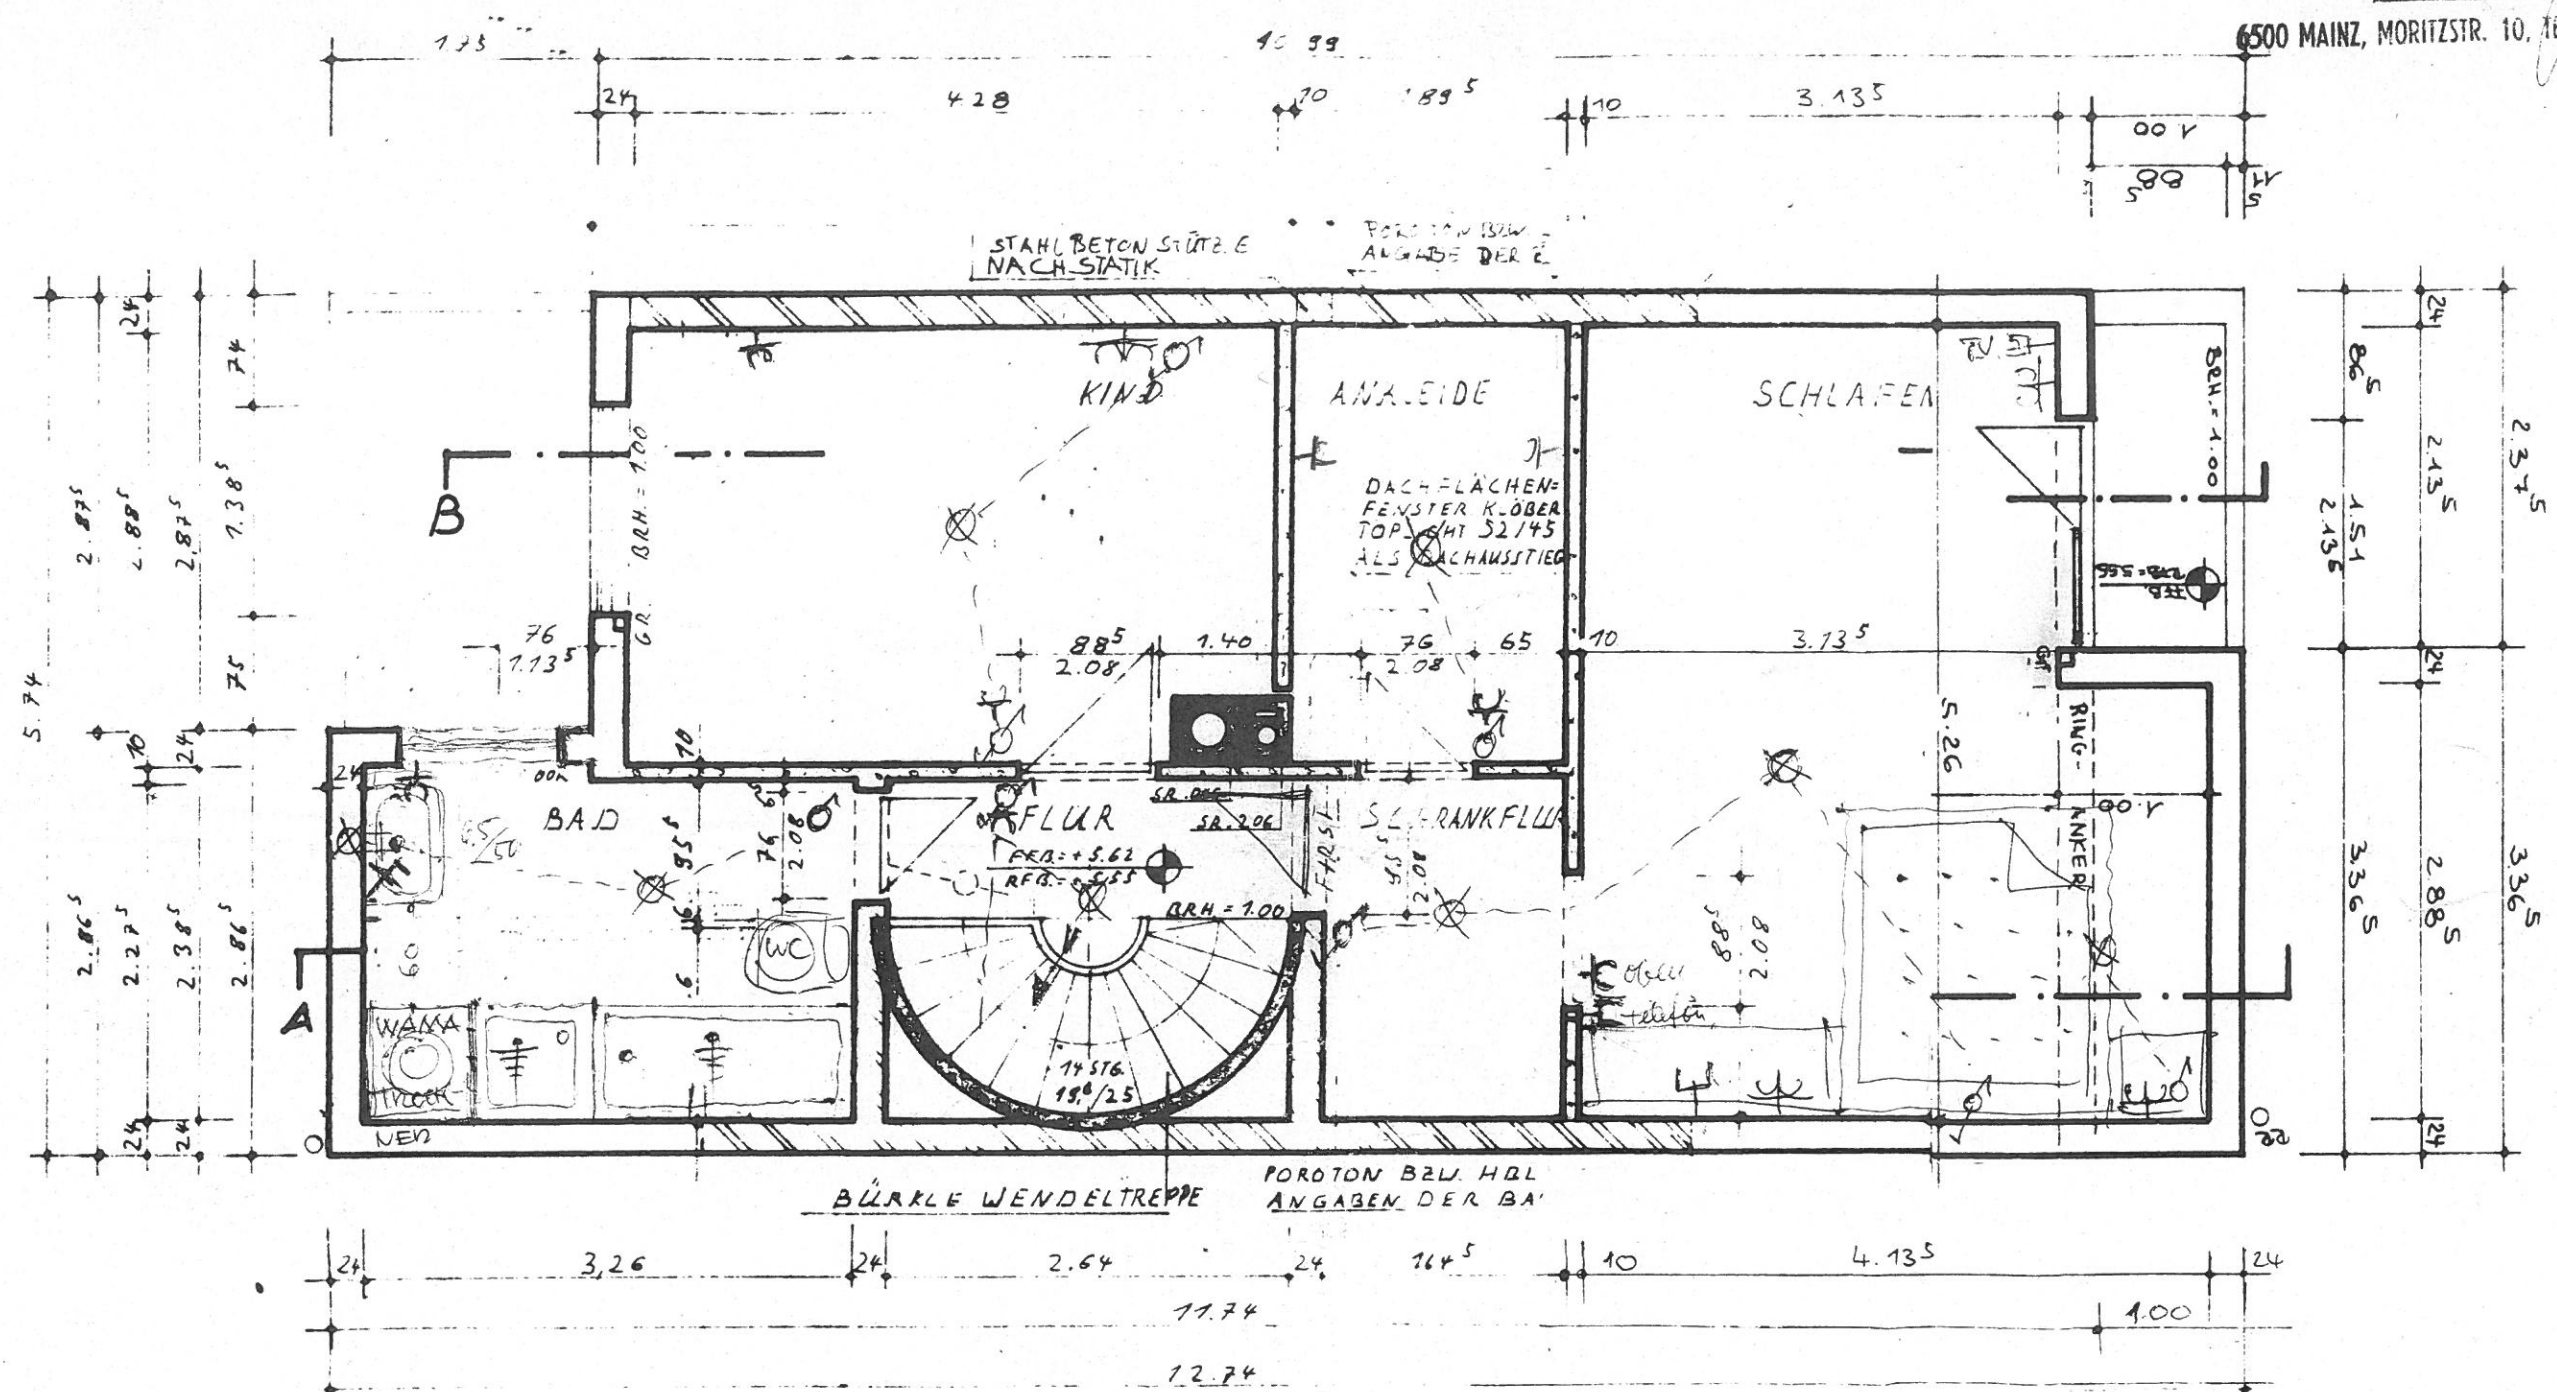

MZ. 150 MG II		BETON NACH STATIK	
HBL 25 MG II		POROTON MG II	
BIMSLEKATBAUPLATTEN MG II		HBL 50 MG II	

BV. OBERER WEYROTH
HAUS ASCONA
 DACHGESCHOSS
 M. 1:50
 DAUHERR: