



GRUNDRISS WOHNUNG 32 | DG LINKS

1. GESCHOSS

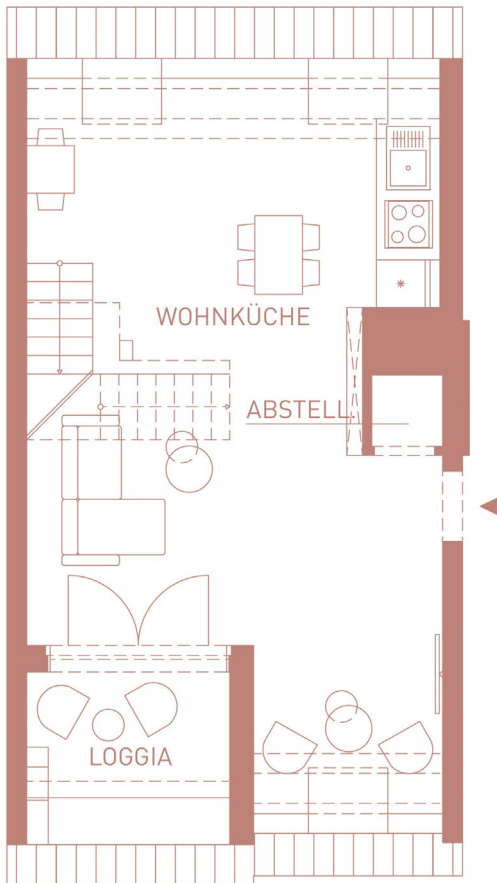

2. GESCHOSS

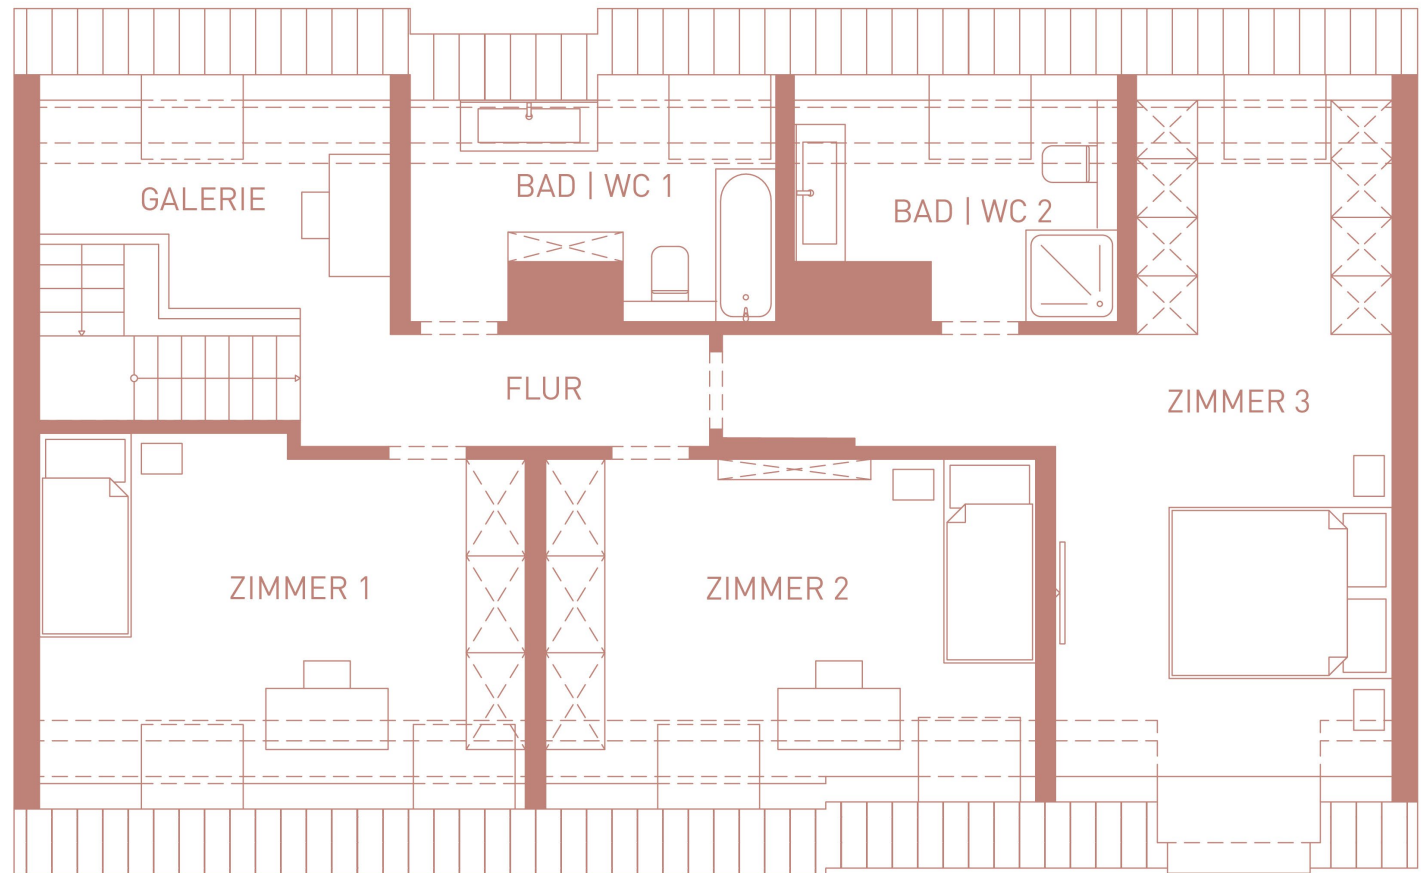

Die Pläne sind nicht maßstabsgetreu und dienen nur zur Ansicht. Detaillierte Grundrisse stellen wir Ihnen gern zur Verfügung.

FLÄCHENAUFSTELLUNG WOHNUNG 32 | DG LINKS

1. GESCHOSS

Wohnküche	35,56 m ²
Abstellkammer	0,90 m ²
Loggia (50% von 4,05 m ²)	2,03 m ²

2. GESCHOSS

Zimmer 1	14,61 m ²
Zimmer 2	14,05 m ²
Zimmer 3	19,73 m ²
Galerie	6,54 m ²
Bad WC 1	5,85 m ²
Bad WC 2	5,30 m ²
Flur	7,07 m ²
Gesamt	112,61 m²

