


Rankweil
Korngasse 5

4-Zimmer-Wohnung

Obergeschoss - TOP W 11

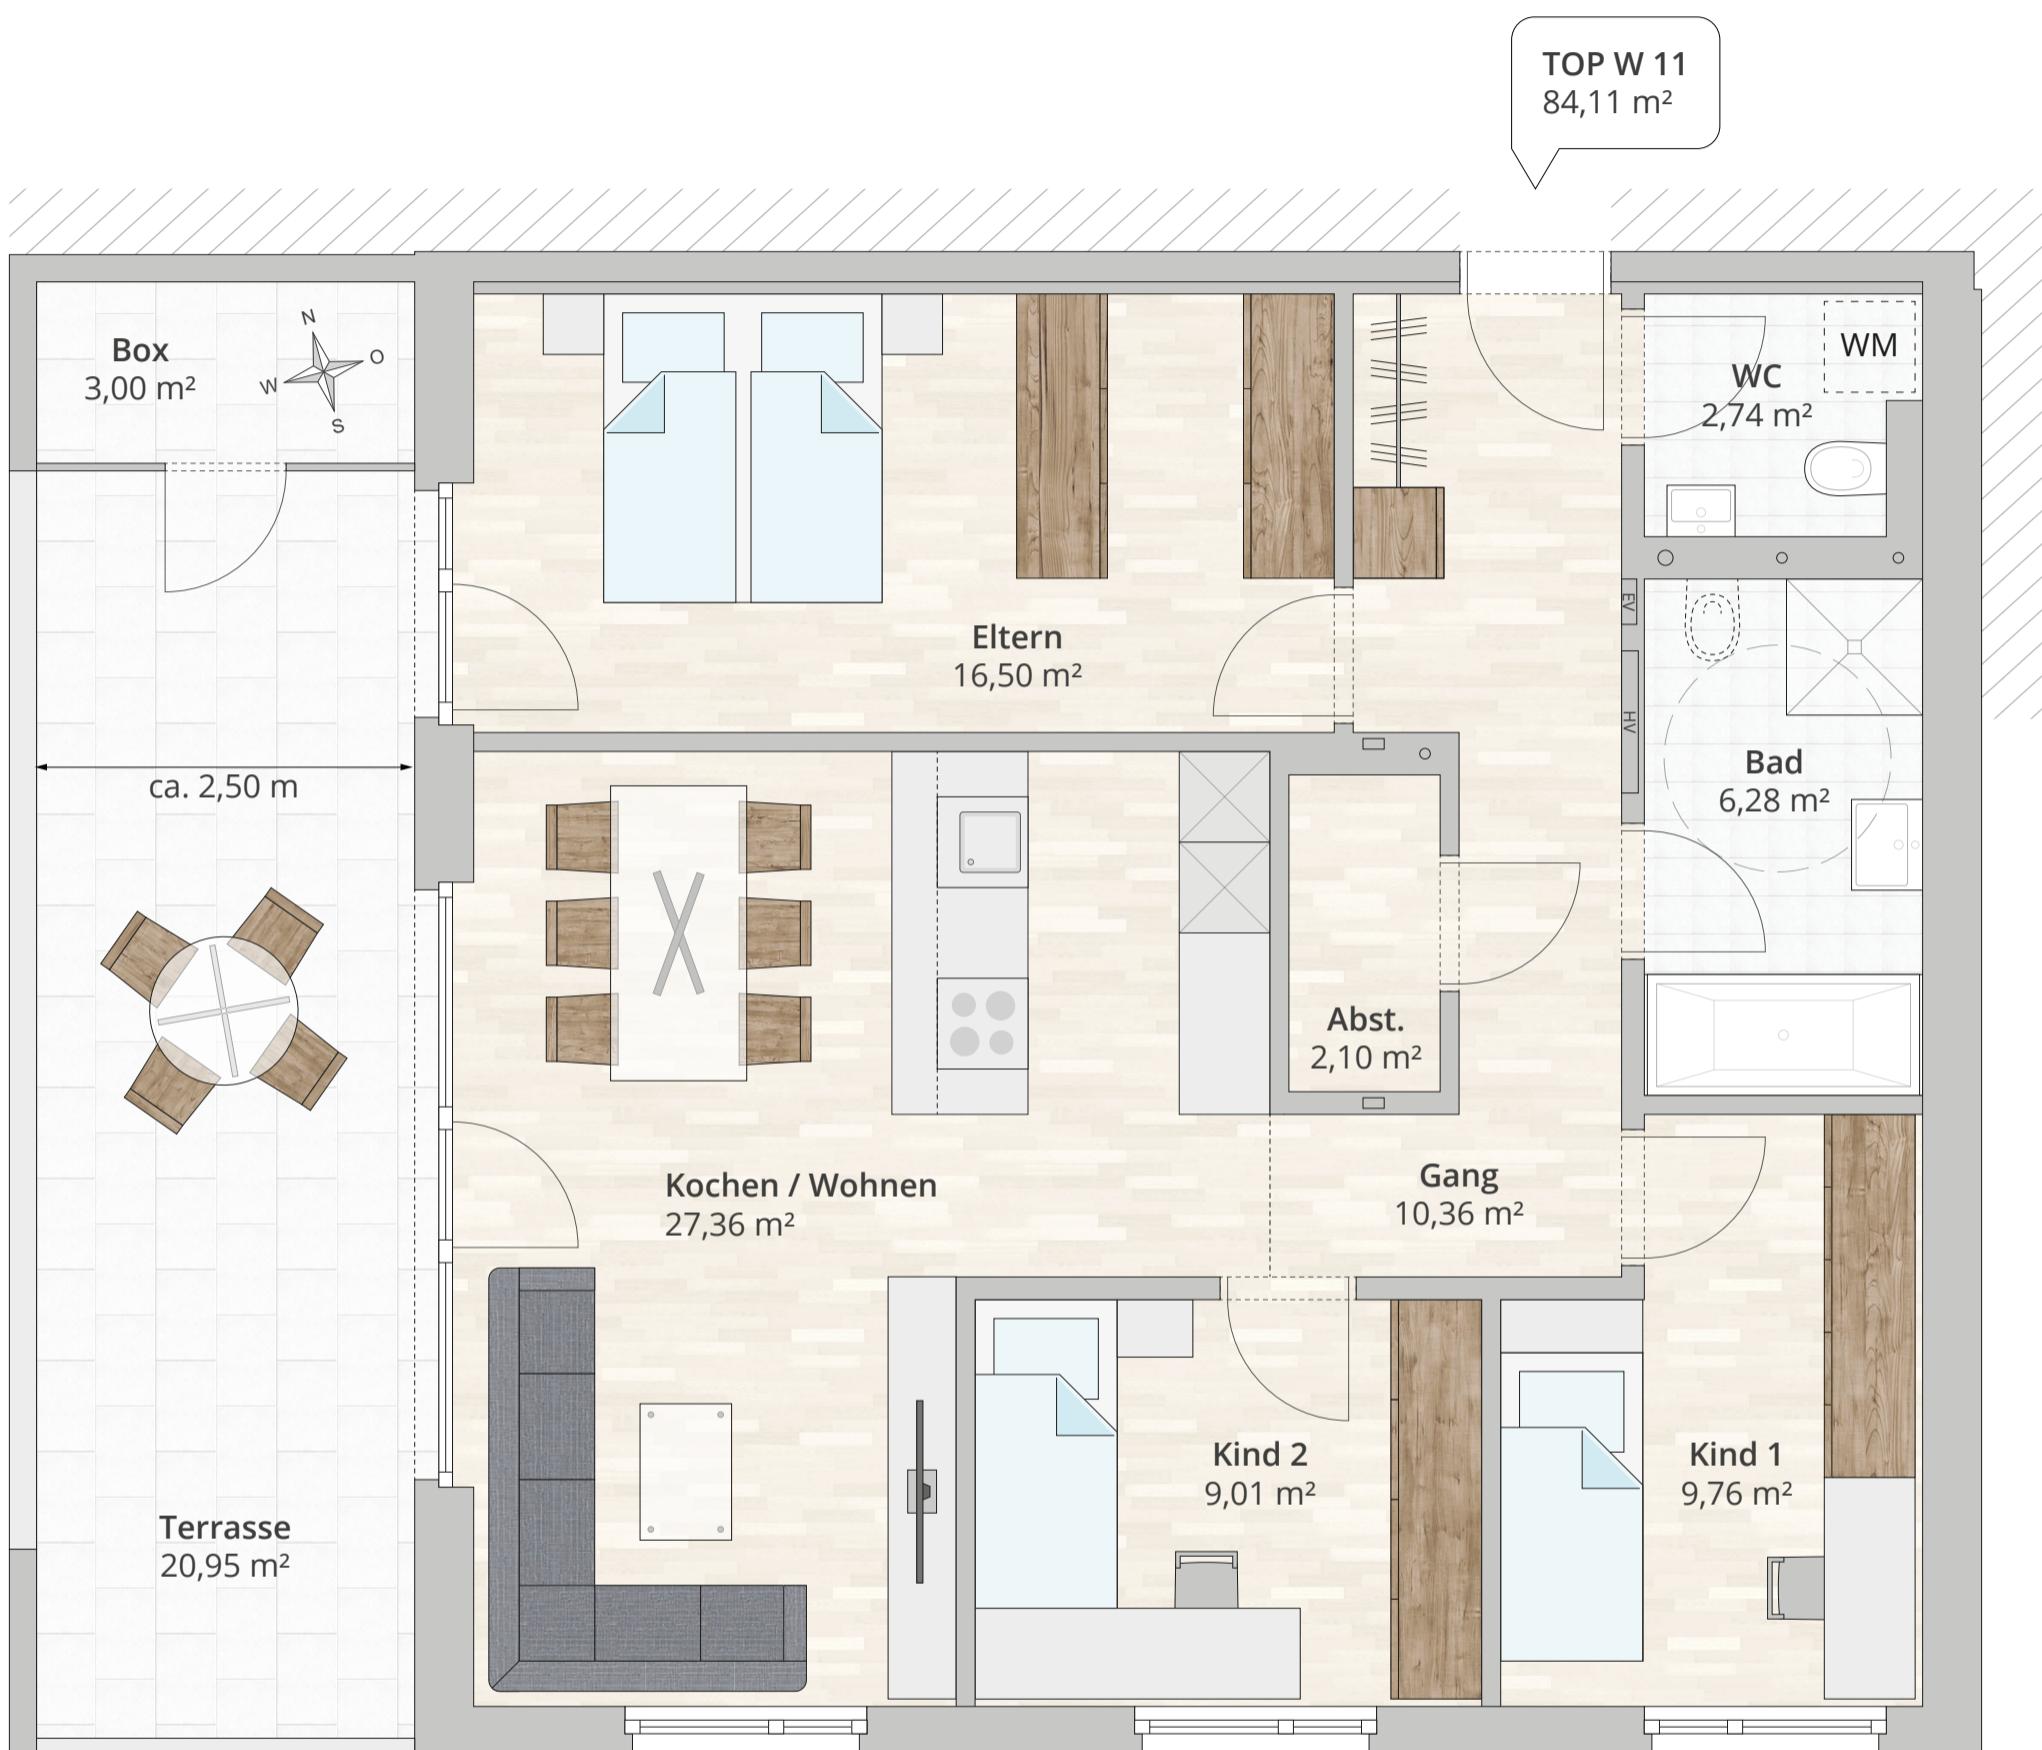

www.lenz-wohnbau.at

Alle Maße sind Rohbaumaße (= ohne z.B. Verputz, Fliesen, etc.), verstehen sich als ca.-Angaben und können zur Natur differieren. Möbel, Küche und strichiert dargestellte Einrichtungsgegenstände sind symbolisch zu verstehen und nicht im Standard enthalten.
Die Gestaltung ist symbolhaft dargestellt.



 LENZ
WOHNBAU