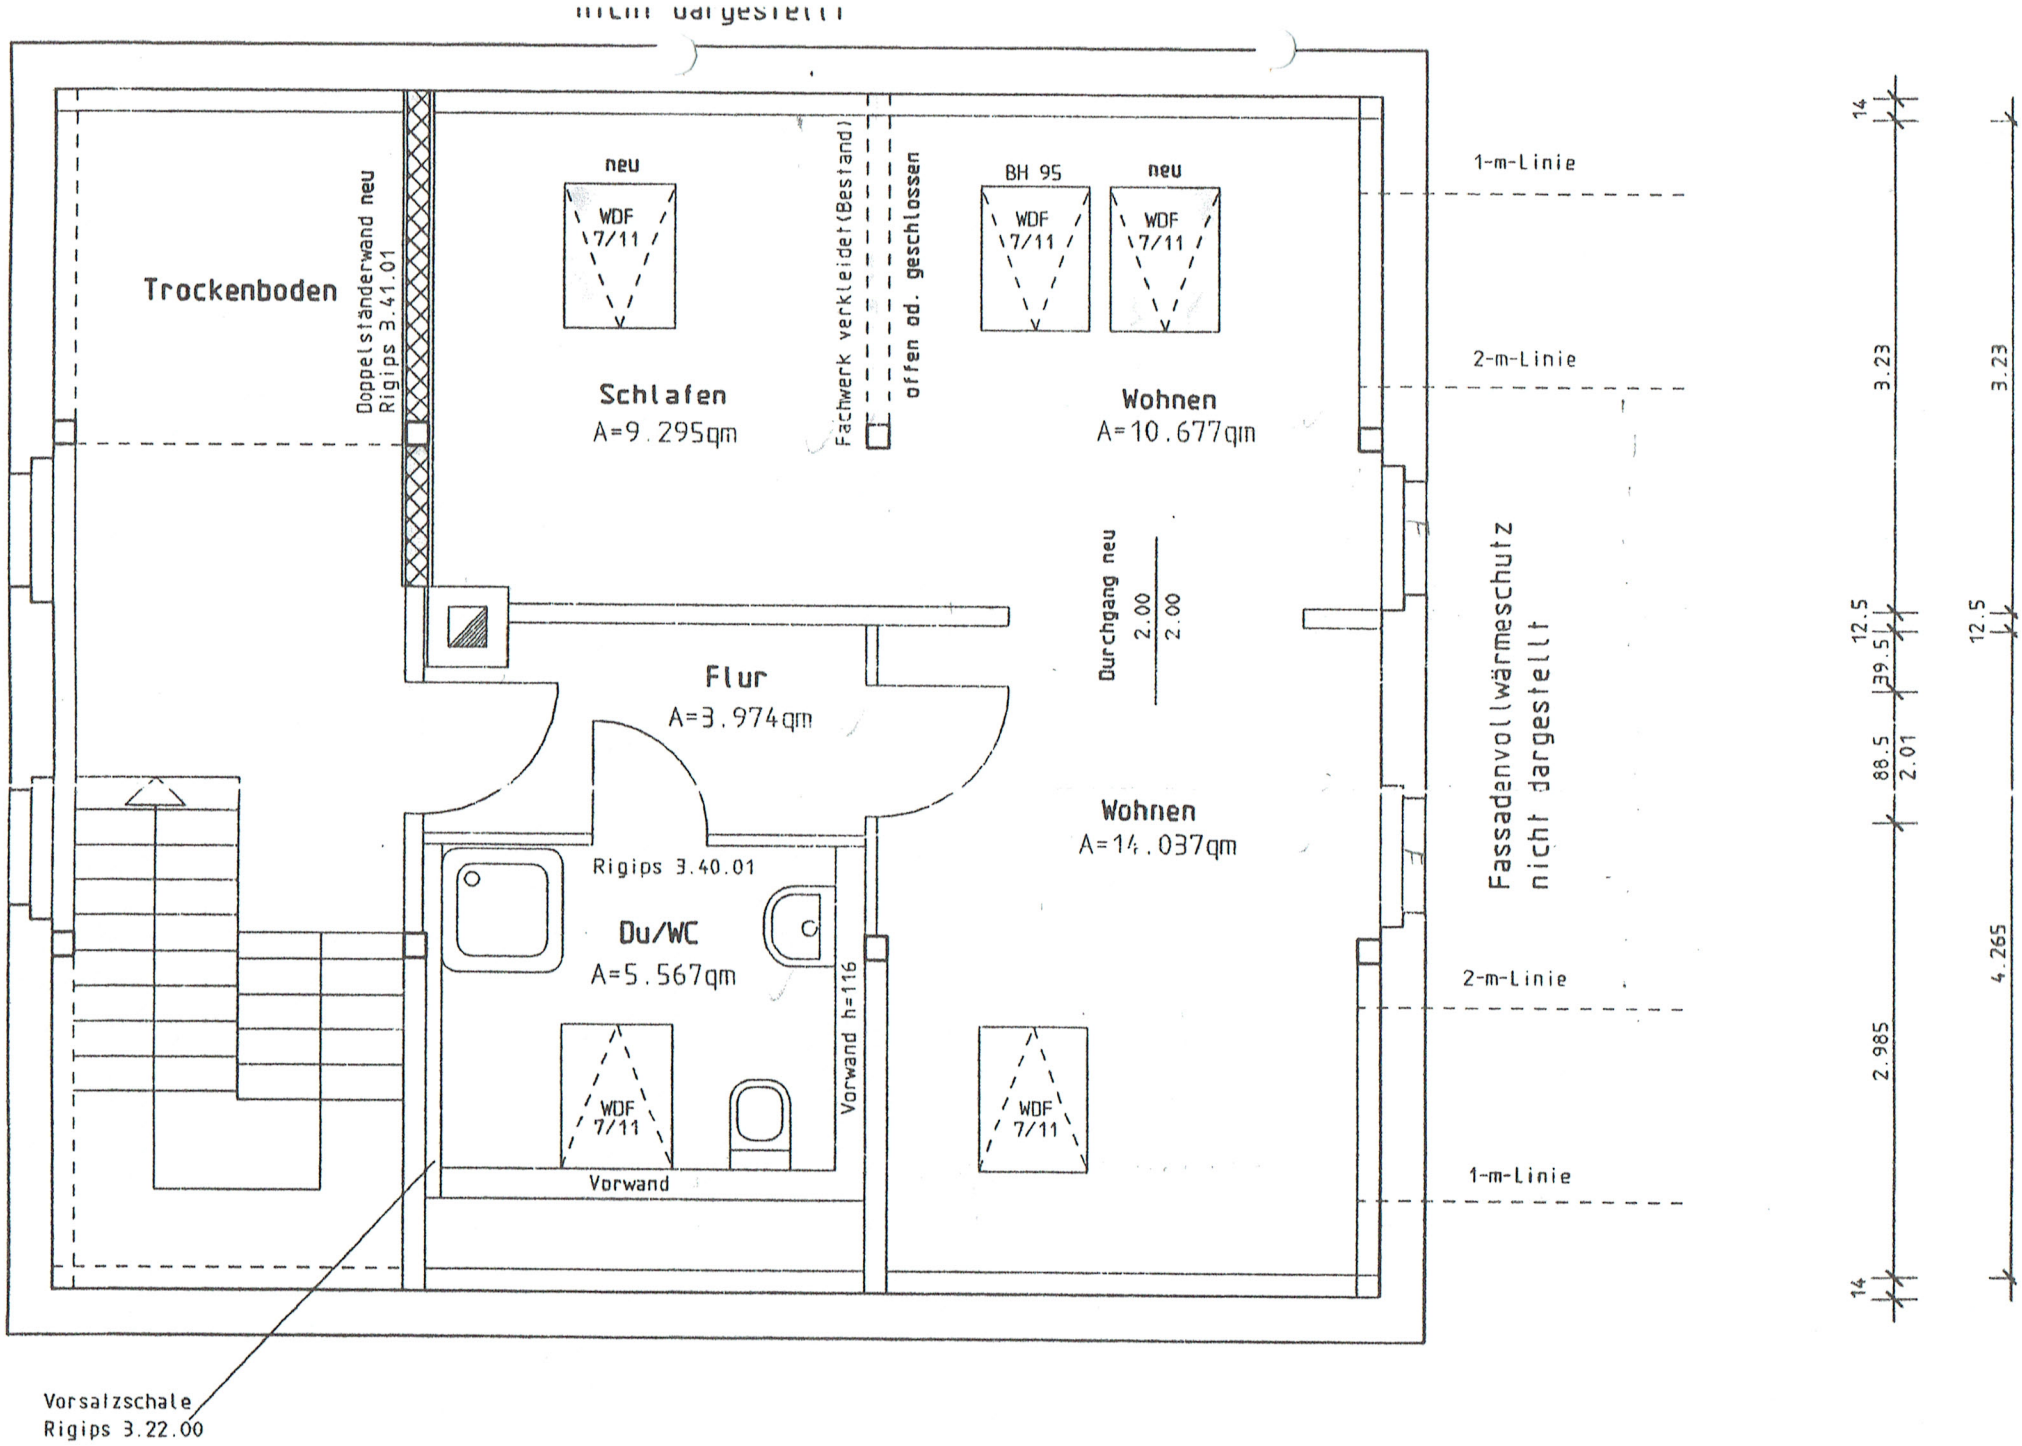
nicht dargestellt
Trockenboden
Doppelständerwand neu
Rigips 3.41.01
neu
WDF
7/11
Schlafen
A=9.295qm
Fachwerk verkleidet(Bestand)
offen od. geschlossen
BH 95
neu
WDF
7/11
WDF
7/11
Wohnen
A=10.677qm
1-m-Linie
2-m-Linie
Durchgang neu
2.00
2.00
Flur
A=3.974qm
Wohnen
A=14.037qm
Fassadenvollwärmeschutz
nicht dargestellt
Rigips 3.40.01
Du/WC
A=5.567qm
Vorwand h=116
WDF
7/11
WDF
7/11
Vorwand
2-m-Linie
1-m-Linie
Vorsatzschale
Rigips 3.22.00
14
3.23
12.5
39.5
88.5
2.01
2.985
14
3.23
12.5
4.265
12.5
7.5