






DAHOAM IM STADTL | RADSTADT

Lageplan

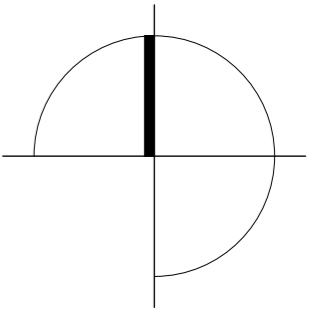

SYMBOLPLAN - BEI DIESER PLANLICHEN DARSTELLUNG HANDELT ES SICH UM EINE SCHEMATISCHE DARSTELLUNG. GÜLTIG IST DAS NATURMASS/ROHBAUMASS. DIE MÖBLIERUNG IST EIN VORSCHLAG DES BAUTRÄGERS. ÄNDERUNGEN VORBEHALTEN.

**DEUTINGER**  
 Hubdorf 19A · 5611 Grossarl  
 Ruf: +43 6414 203 84  
 www.deutinger.com  
 e-Mail: office@deutinger.com

DATUM	11.06.24	M	1:500
-------	----------	---	-------





DAHOAM IM STADTL | RADSTADT

Übersicht EG



LAGEPLAN

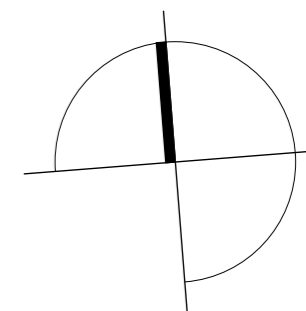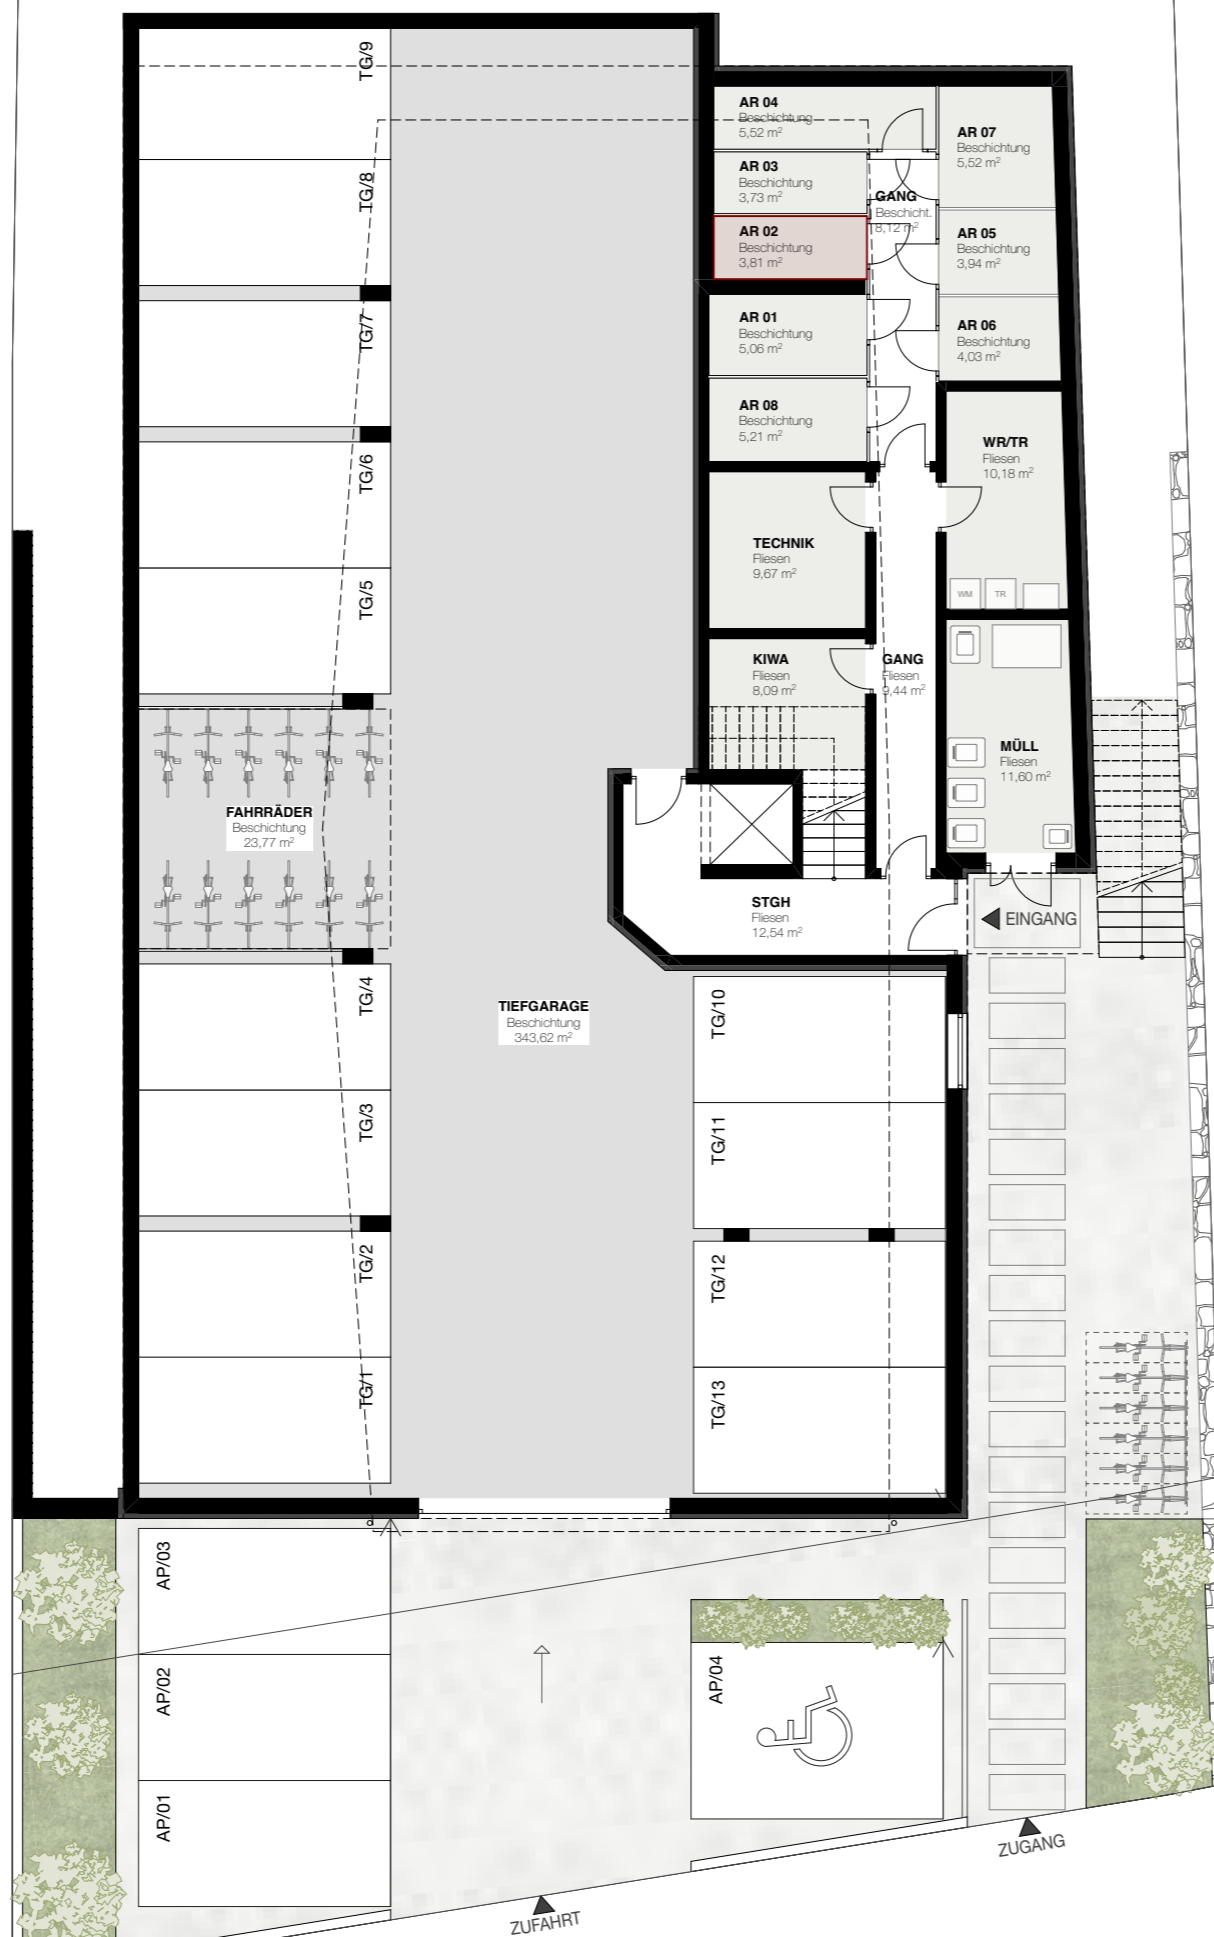

SYMBOLPLAN - BEI DIESER PLANLICHEN DARSTELLUNG HANDELT ES SICH UM EINE SCHEMATISCHE DARSTELLUNG. GÜLTIG IST DAS NATURMASS/ROHBAUMASS. DIE MÖBLIERUNG IST EIN VORSCHLAG DES BAUTRÄGERS. ÄNDERUNGEN VORBEHALTEN.



Hubdorf 19A · 5611 Grossarl  
 Ruf: +43 6414 203 84  
 www.deutinger.com  
 e-Mail: office@deutinger.com

DATUM 11.06.24 M 1:150





# DAHOAM IM STADTL | RADSTADT

## Übersicht 1.OG



## LAGEPLAN

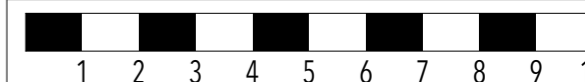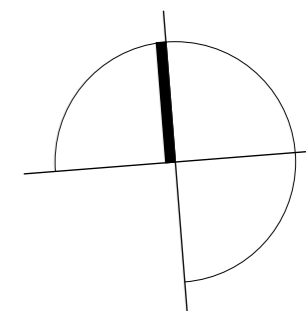

SYMBOLPLAN - BEI DIESER PLANLICHEN DARSTELLUNG HANDELT ES SICH UM EINE SCHEMATISCHE DARSTELLUNG. GÜLTIG IST DAS NATURMASS/ROHBAUMASS. DIE MÖBLIERUNG IST EIN VORSCHLAG DES BAUTRÄGERS. ÄNDERUNGEN VORBEHALTEN.



Hubdorf 19A · 5611 Grossarl  
 Ruf: +43 6414 203 84  
 www.deutinger.com  
 e-Mail: office@deutinger.com


DATUM 11.06.24 M 1:150





**DAHOAM IM STADTL | RADSTADT**

TOP 02 - 1.OG

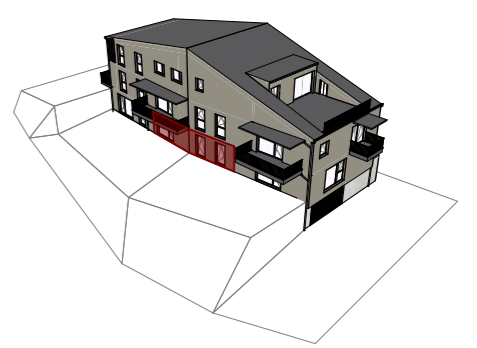


**RAUMAUFLISTUNG**

AR	1,93
BAD	6,95
GANG	7,38
SCHLAFEN	11,68
W/E/K	27,25
WC	1,78
ZIMMER	10,60
<b>67,57 m<sup>2</sup></b>	

**AUSSENBEREICH**

AR 02	3,81
GARTEN	44,95
TERRASSE	13,55
<b>62,31 m<sup>2</sup></b>	

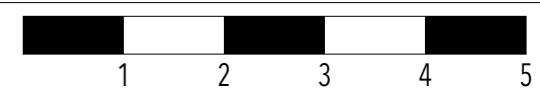

SYMBOLPLAN - BEI DIESER PLANLICHEN DARSTELLUNG HANDELT ES SICH UM EINE SCHEMATISCHE DARSTELLUNG. GÜLTIG IST DAS NATURMASS/ROHBAUMASS. DIE MÖBLIERUNG IST EIN VORSCHLAG DES BAUTRÄGERS. ÄNDERUNGEN VORBEHALTEN.