


HAUS SOMMER

M. 1:100

Erdgeschoss

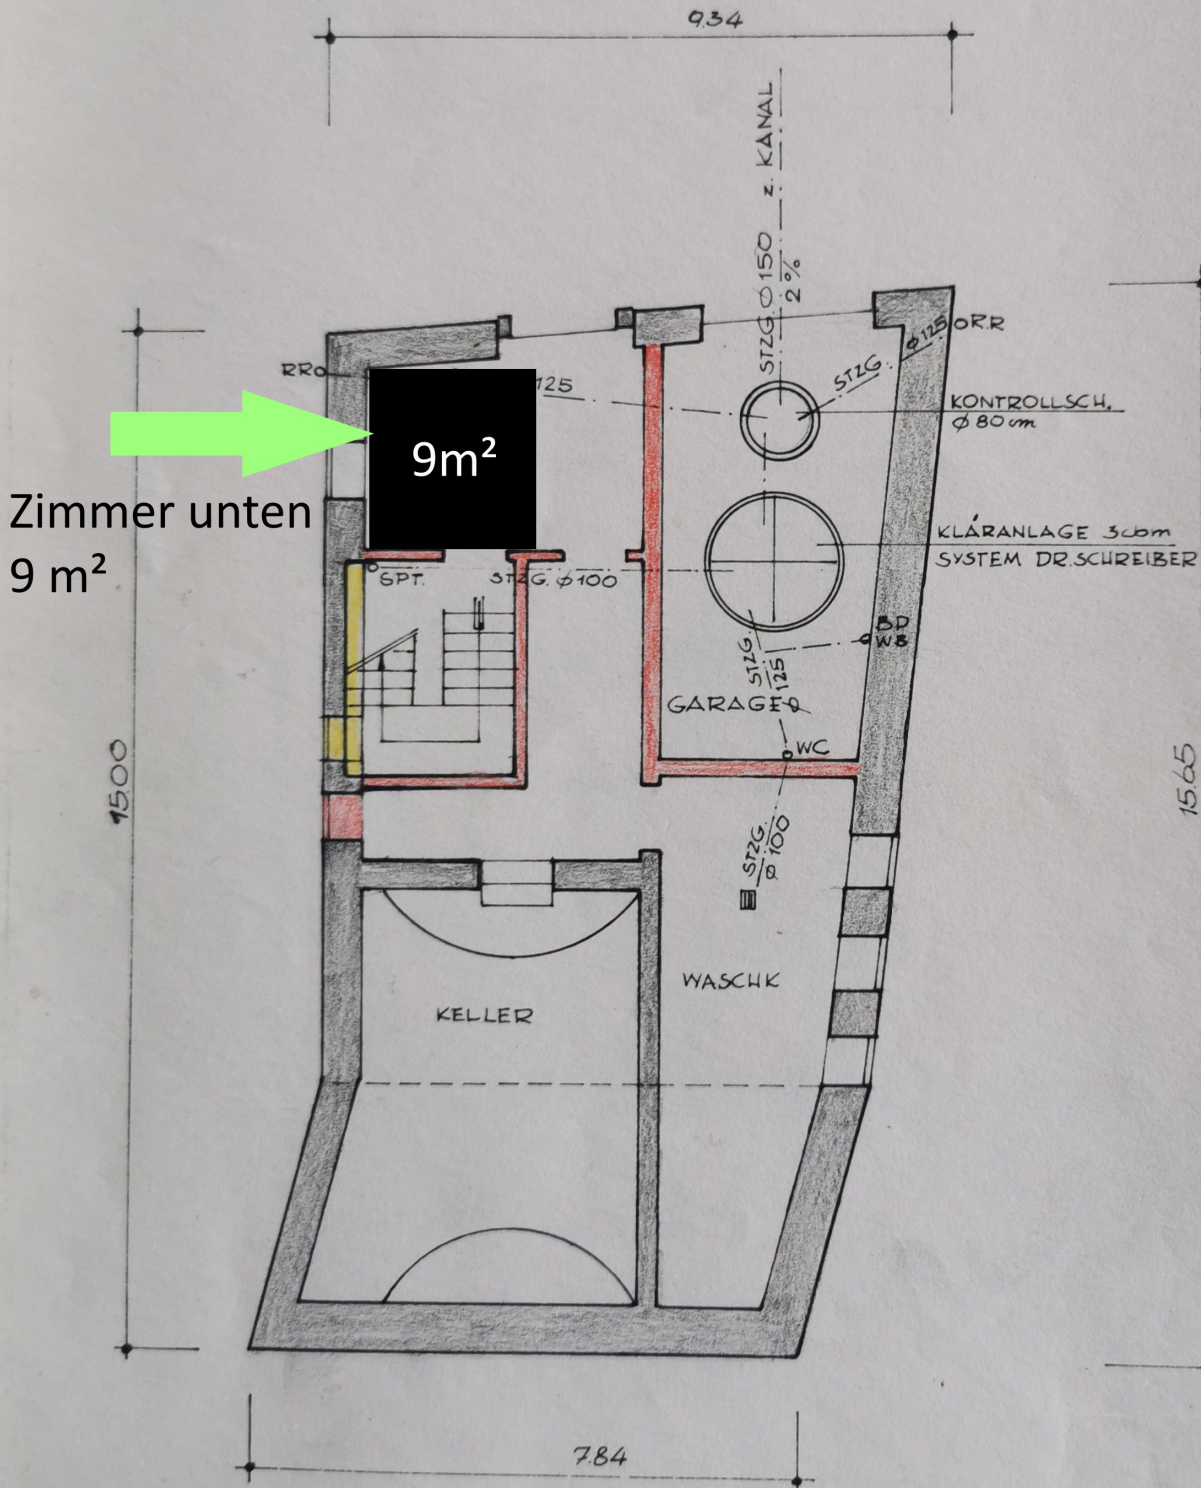

Zimmer unten
9 m²

BAD WIMPFEN, DEN 1. 8. 1962

BAUHERR:

Sorel Sommer

ARCHITEKT:

Wimflen